


Samþykkt þann
30 MAÍ 2007
 Byggingafulltrúinn í Hafnarfirði
 F.h. Kristján Þórarinnsson

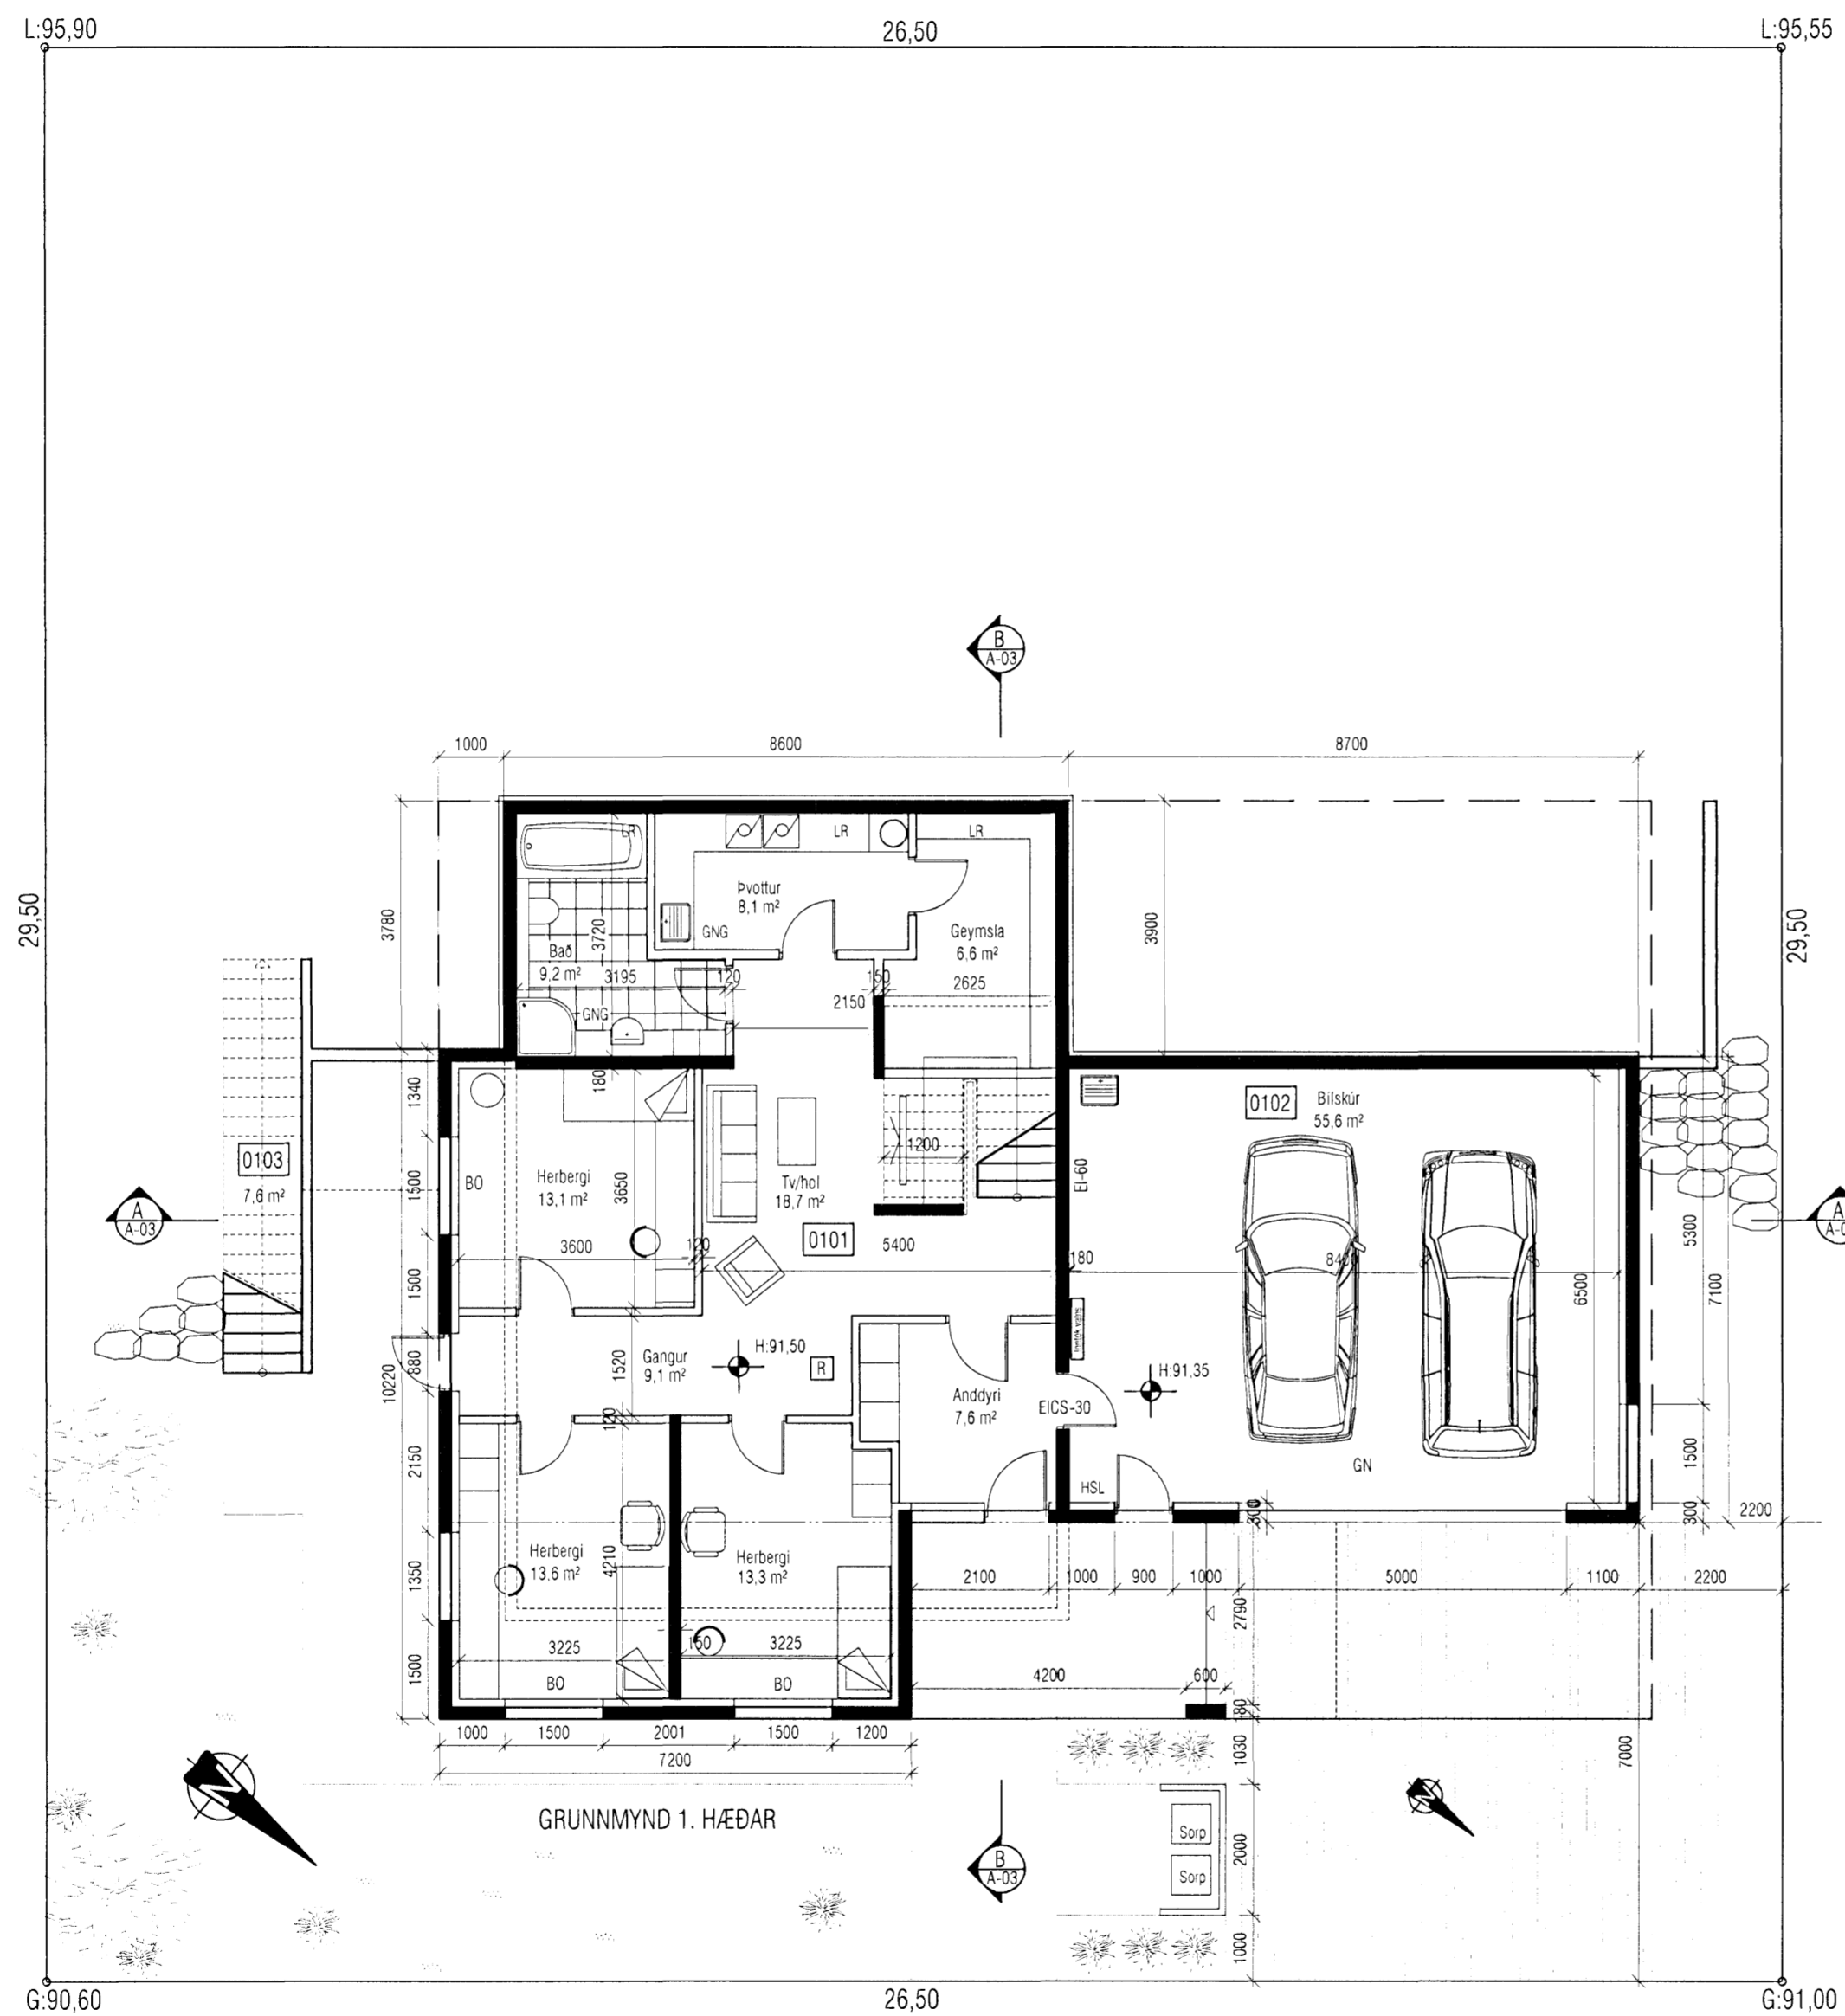

VEKTOR - hönnun og ráðgjöf - Akralind 6, 201 Kópavogi.		Jón Hrafn Hlökkversson byggingafræðingur Kt. 200662-6519 sími: 554-6650 fax: 554-6669.		HLIÐARÁS 20, HAFNARFIRÐI GRUNNMYND NEDRI HÆÐAR	
Teikn. nr.	Tilvísun á teikningu	Br.	Dags.	Hannað	Teiknað
Samþykkt	<i>JHM</i>			JHH	JHH
Dagsetning	Verk nr.	Mælikvarði	Teikn. nr.		
14.05.07	A-07-02-15	1:100	A-02		