
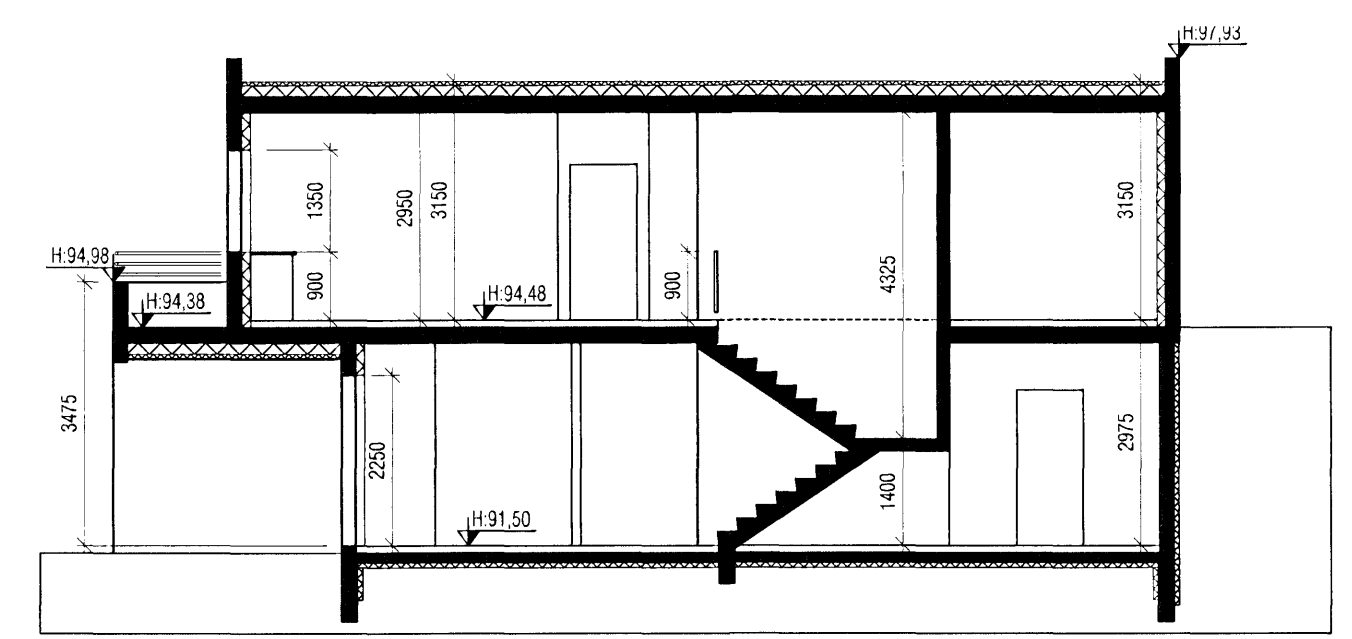
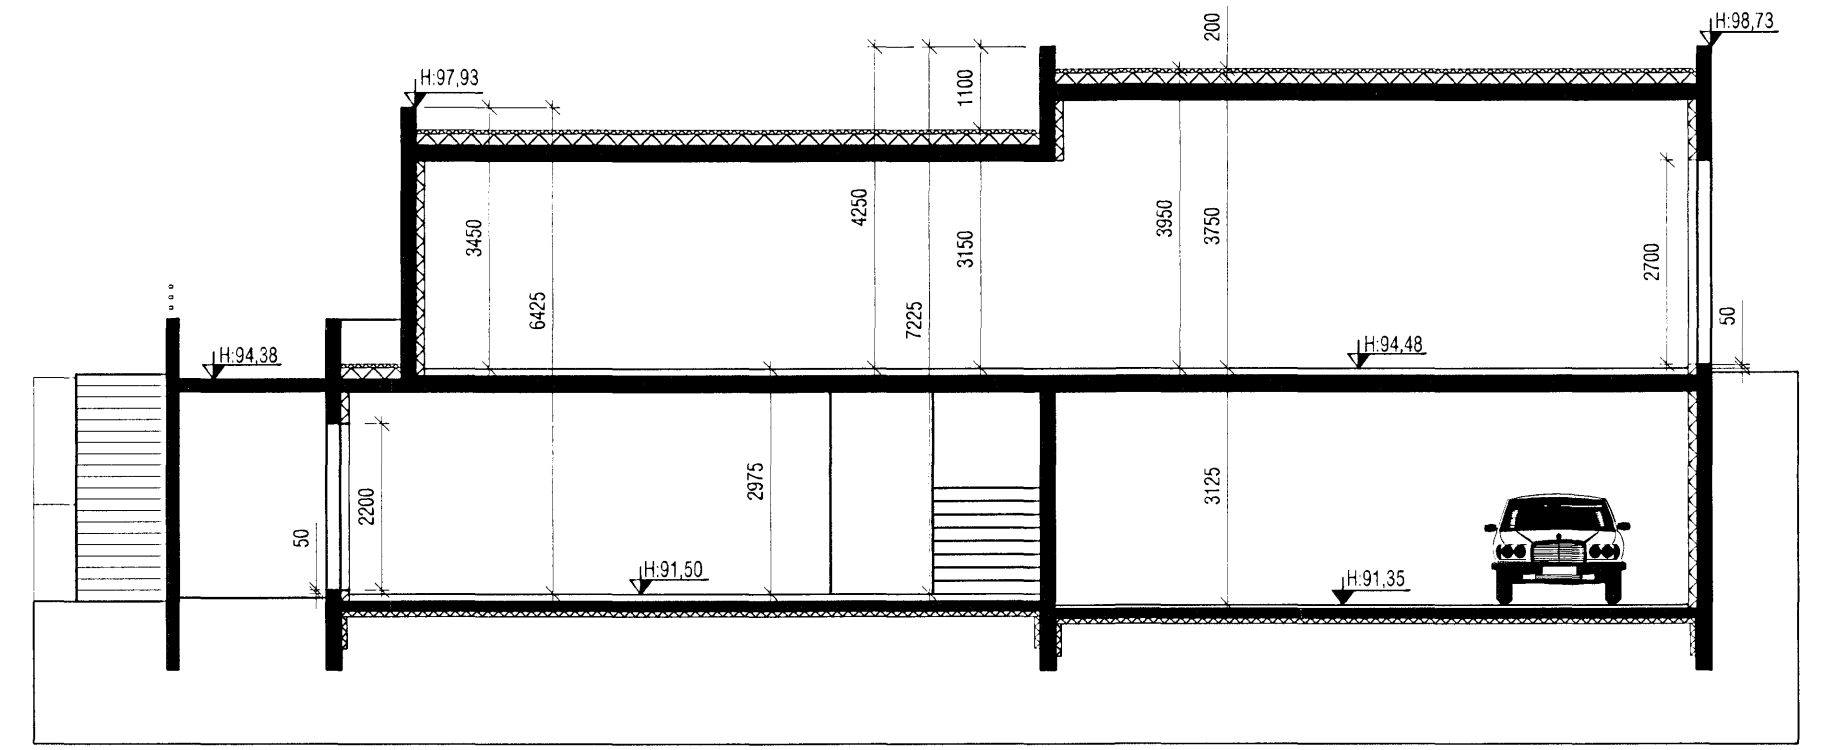


Samþykkt þann
30 MAI 2007
 Byggingafrúnn í Hafnarfirði
 F.h. Kristján Þórarinnsson

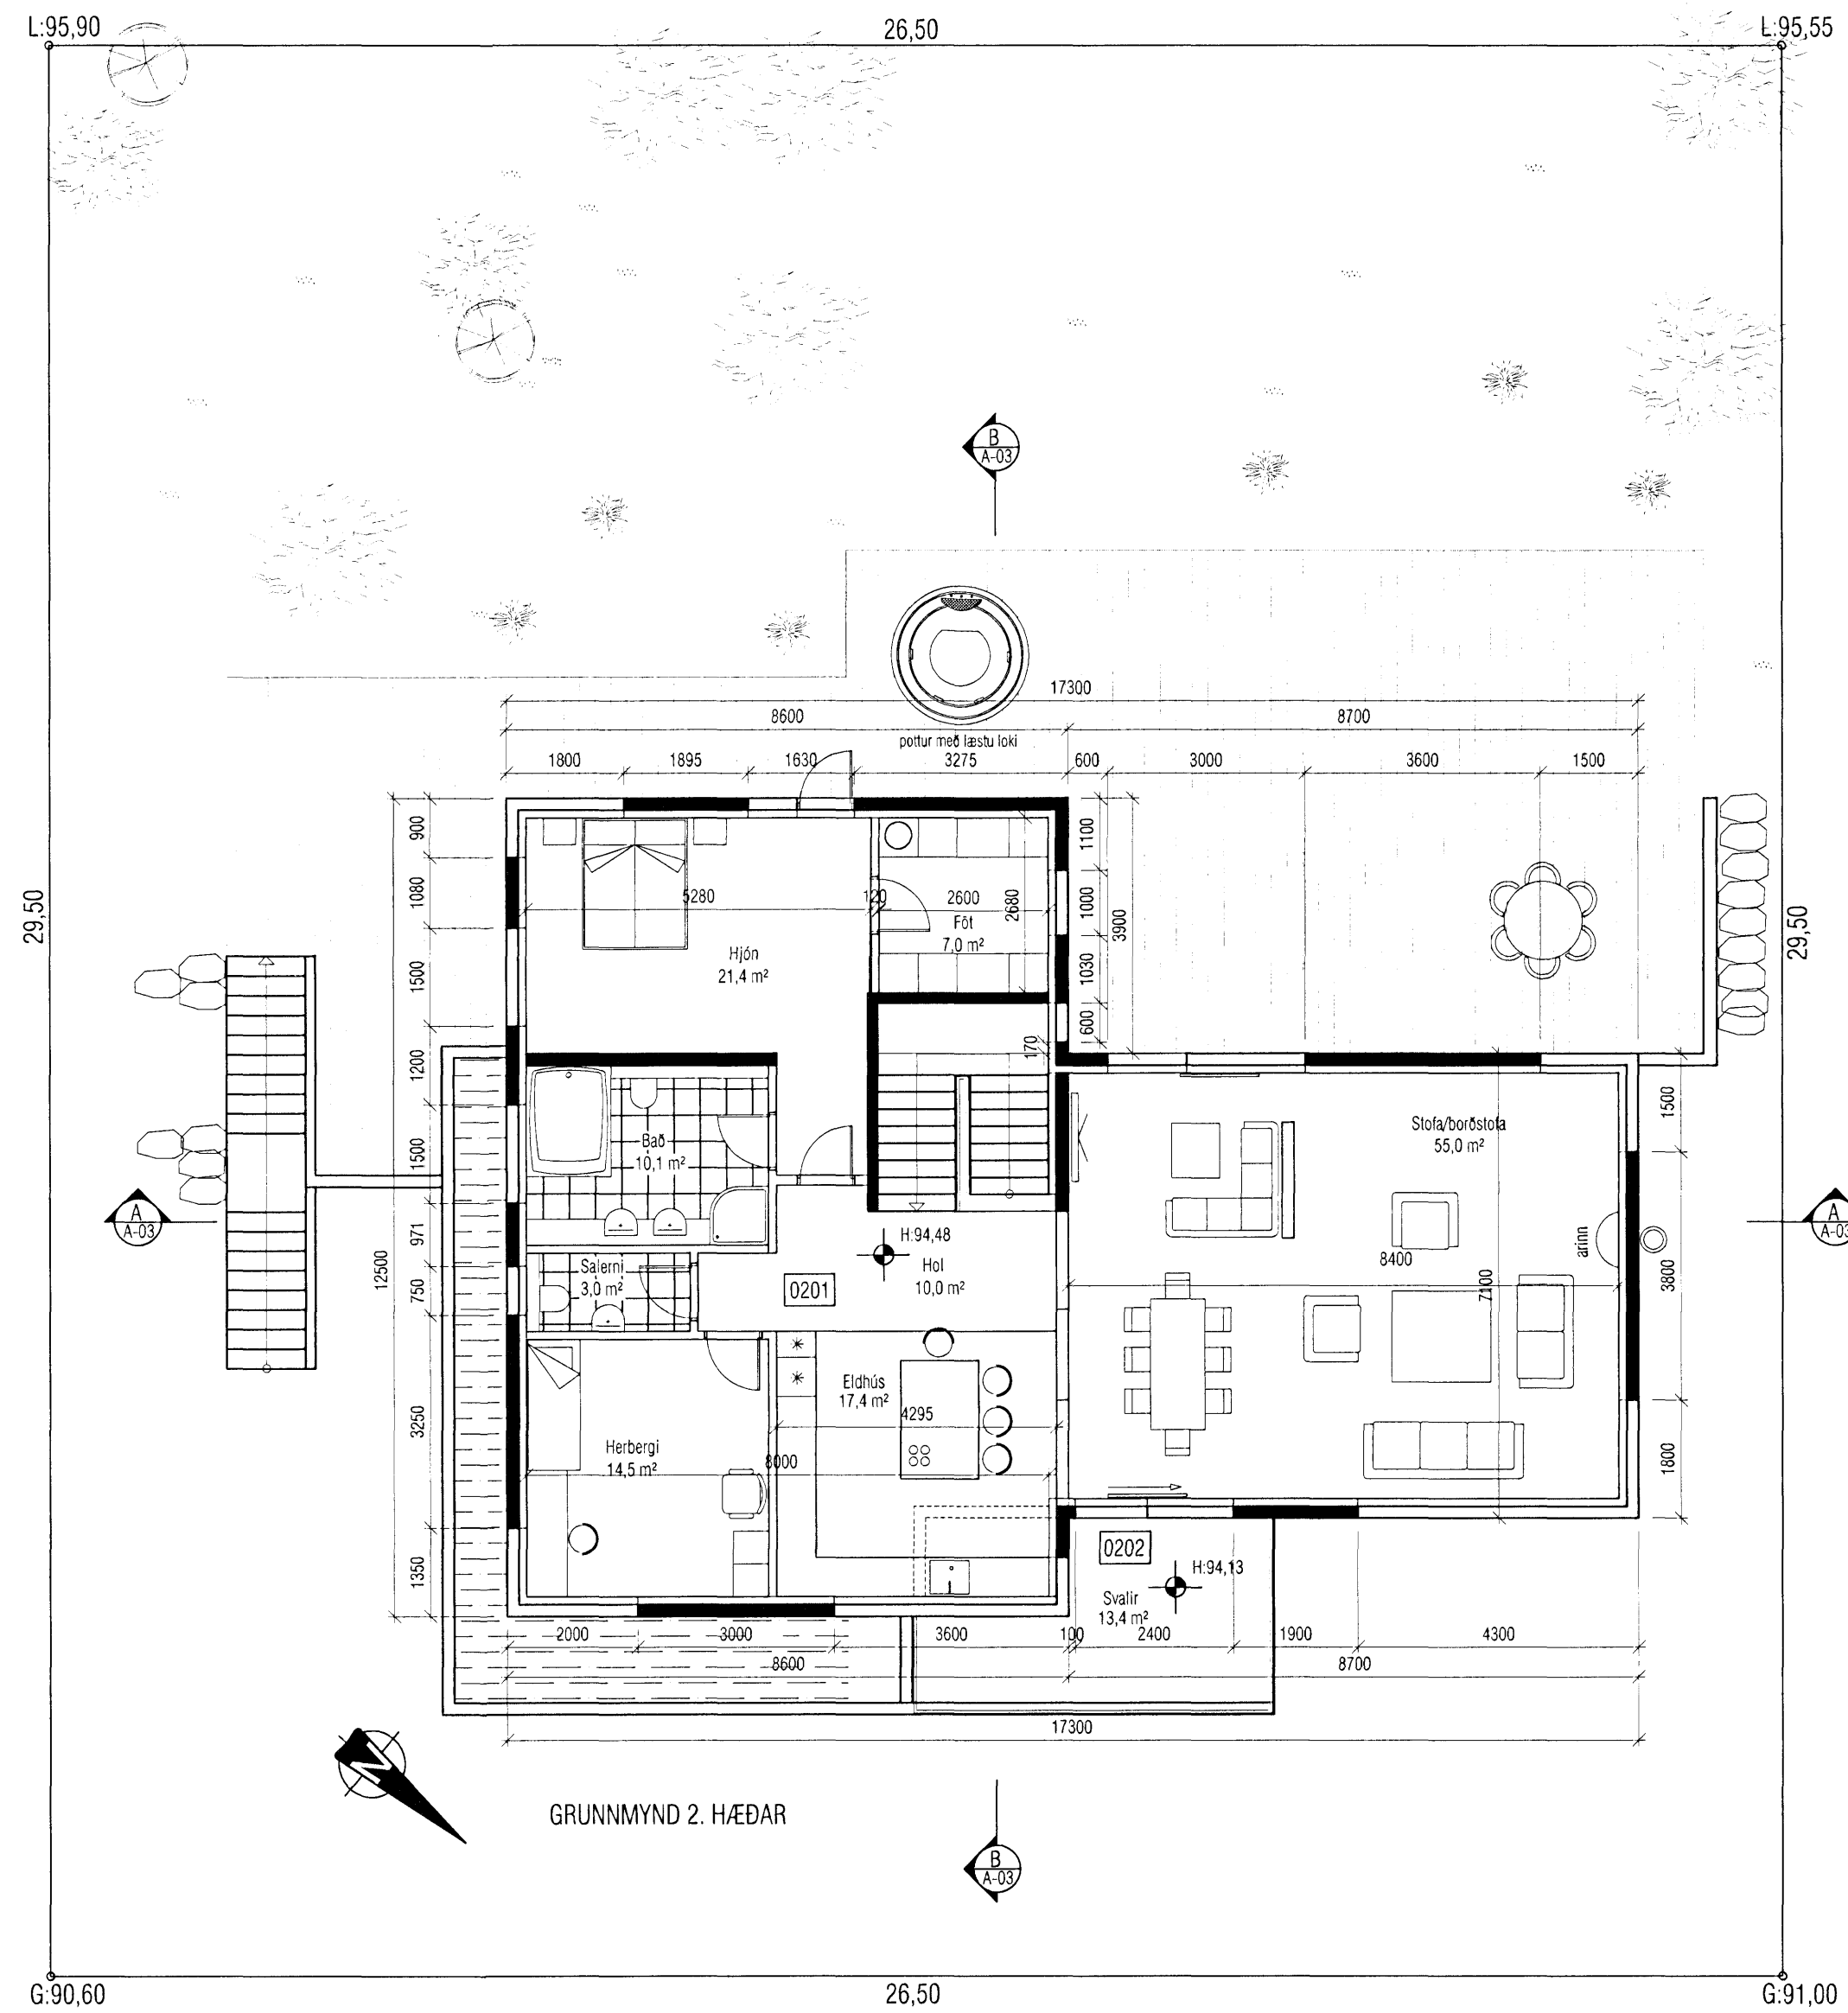

VEKTOR - hönnun og ráðgjöf - Akralind 6, 201 Kópavogi.		Jón Hrafn Hlökkversson byggingafræðingur Kf. 260682-6519 sími: 554-6650 fax: 554-6669.		HLÍÐARÁS 20, HAFNARFIRÐI GRUNNMYND EFRI HÆÐAR SNEIÐINGAR A-A / B-B	
Teikn. nr.	Tilvísun á teikningu	Br.	Dags.	Hannað	Teiknað
Samþykkt				JHH	JHH
				Dagsetning	Verk nr.
				14.05.07	A-07-02-015
				Mælikvæði	Teikn. nr.
				1:100	A-03