


Samþykkt þann
30 MAI 2007
 Byggingafulltrúinn í Hafnarfirði
 F.h. Kristján Þórarinnsson

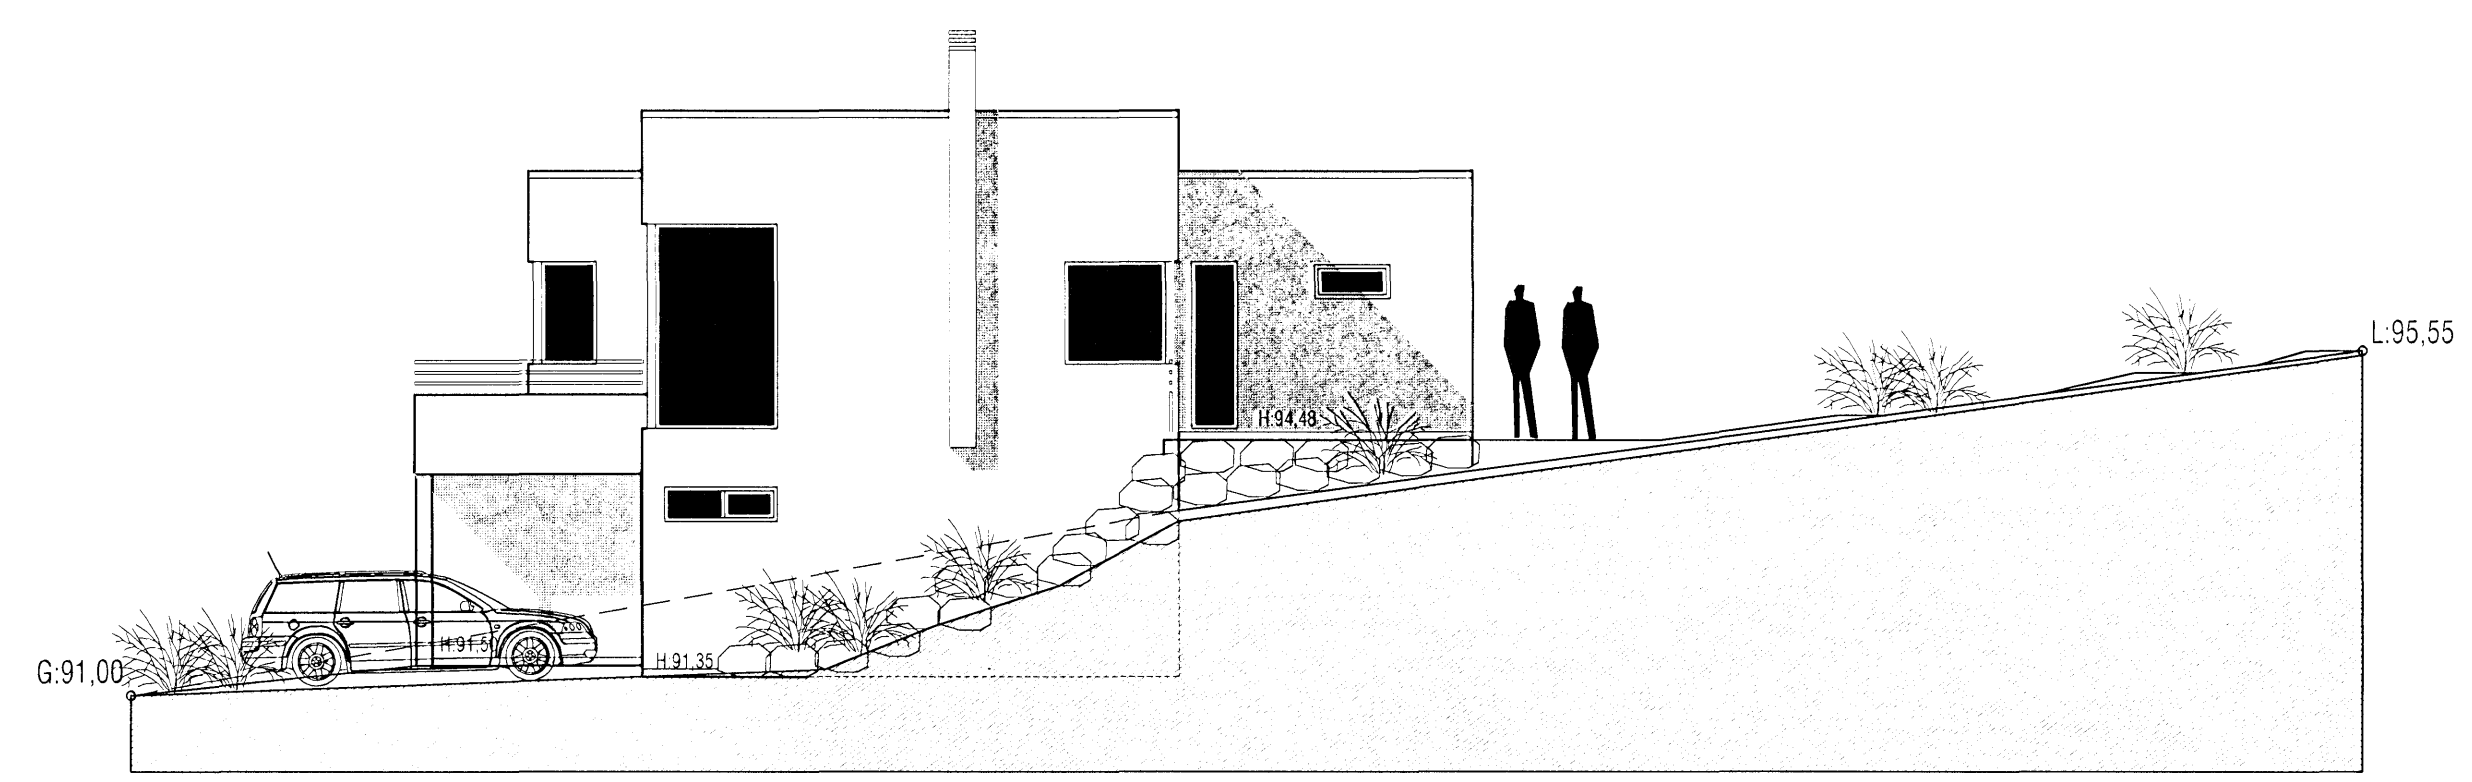

ÚTLIT N-AUSTUR



ÚTLIT N-VESTUR

VEKTOR
 - hönnun og ráðgjöf -
 Akralind 6, 201 Kópavogi.

Jón Hrafn Hlöðversson
 byggingafræðingur
 Kt. 260662-0519
 sími: 554-6650 fax: 554-6669.

HLÍÐARÁS 20, HAFNARFIRÐI
 ÚTLIT N-A/N-V

Teikn. nr.	Tilvísun á teikningu	Br.	Dags.
Samþykkt			

Hannað: JHH Teiknað: JHH
 Dagsetning: 24.04.'07 Verk nr.: A-07-02-15 Mælikvæði: 1:100 Teikn. nr.: A-04

Jón