



Samþykkt þann
30 MAI 2007
 Byggingafulltrúinn í Hafnarfirði
 F.h. Kristján Þórarinnsson

[Handwritten signature]

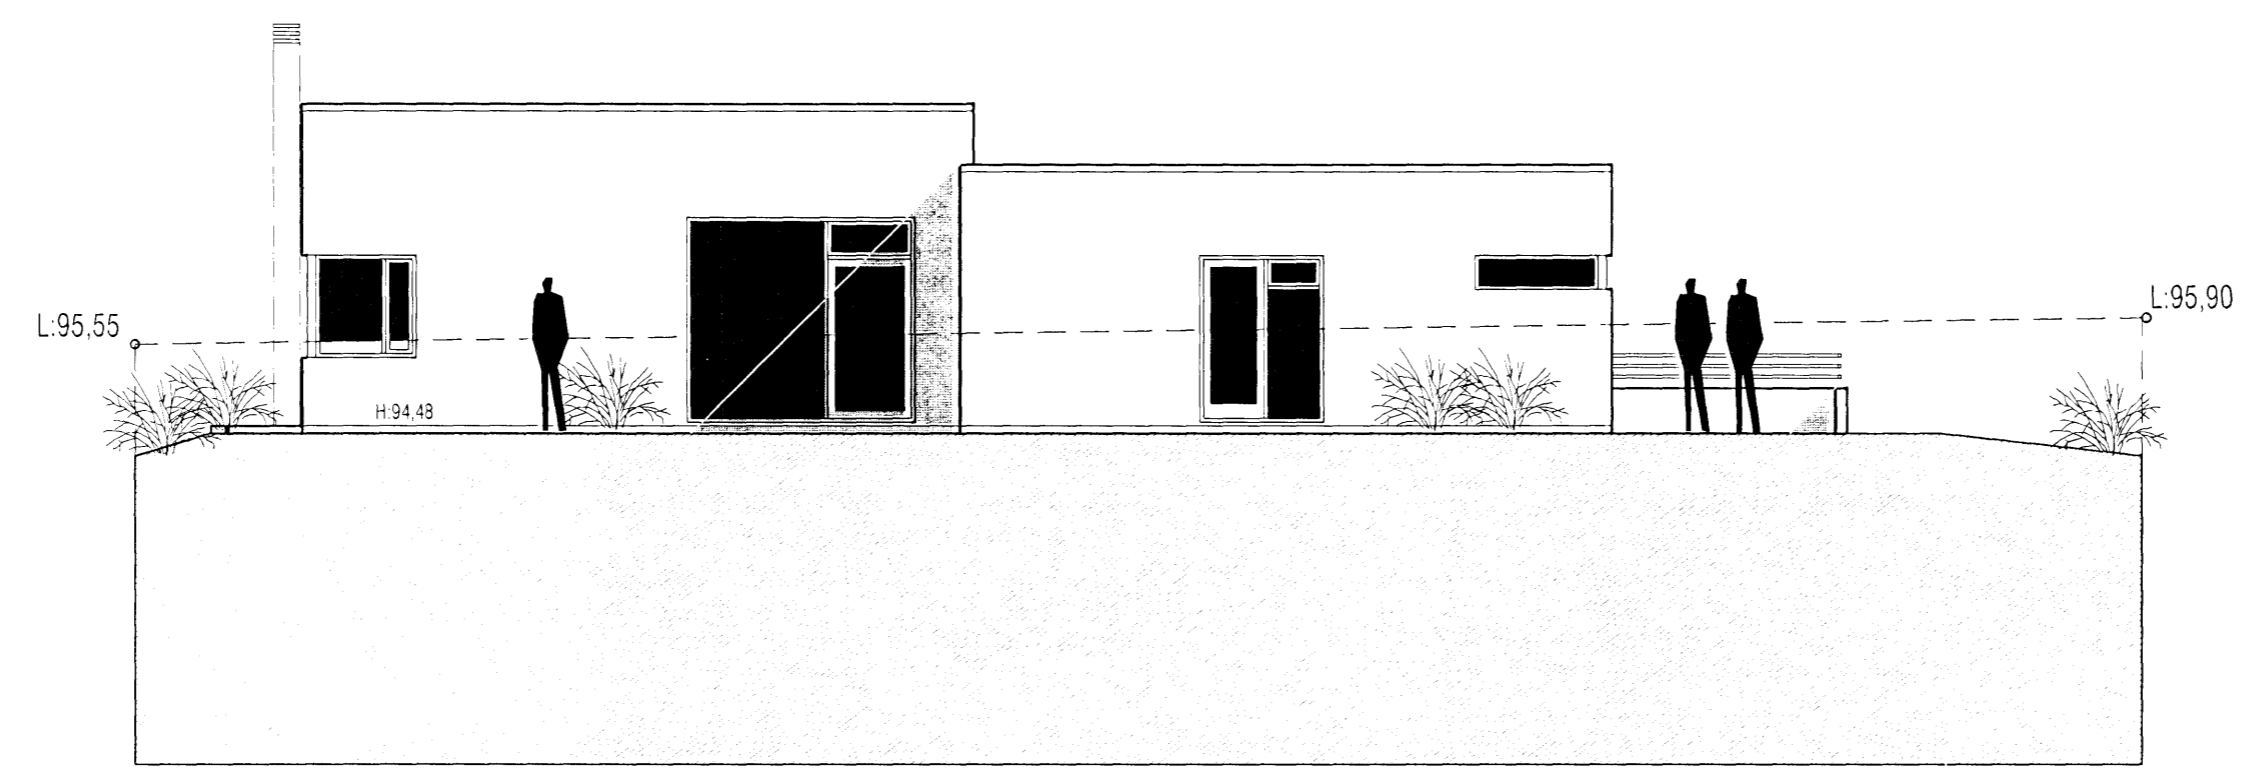

ÚTLIT S-VESTUR

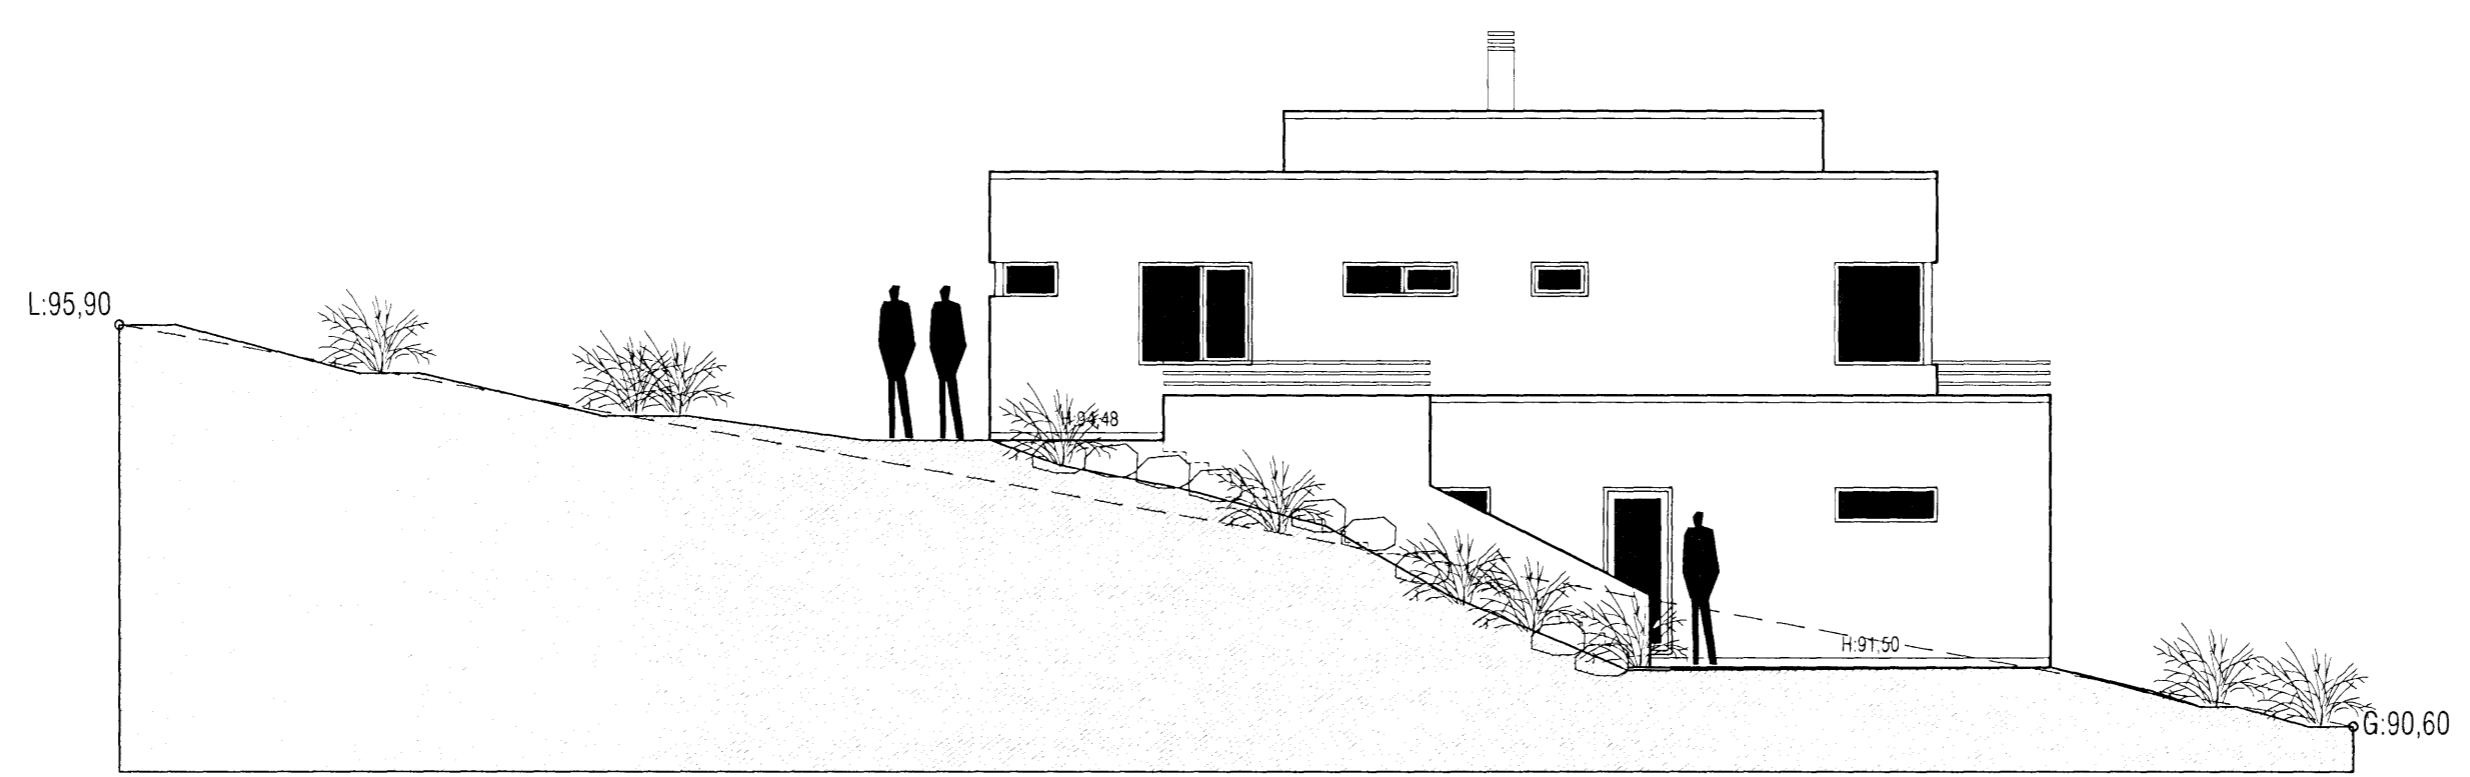

ÚTLIT S-AUSTUR

VEKTOR - hönnun og ráðgjöf - Akralind 6, 201 Kópavogi.		Jón Hrafn Hlööversson byggingafræðingur Kt. 260662-6519 sími: 554-6650 fax: 554-6669.		HLÍÐARÁS 20, HAFNARFIRÐI ÚTLIT S-A / S-V	
Teikn. nr.	Tilvísun á teikningu	Br.	Dags.	Hannað	Teiknað
Samþykkt				JHH	JHH
Dagsetning	Verk nr.	Mælikvarði	Teikn. nr.		
24.04.07	A-07-02-15	1:100	A-05		

[Handwritten signature]