



# DALSÁS 8 - 10 - 12 HAFNARFIRÐI.

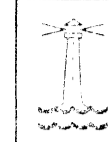


Byggingarfulltrúi  
samþykkir erindið.

30 MAÍ 2007


Bent skal til að samþykki þessi veður ekki veitir  
lýtur en er byggisáhrif og er ábyrgð á byggingu  
með því að byggja eftir þessum teikningum.  
Byggingarfulltrúi  
Eið Kjartan

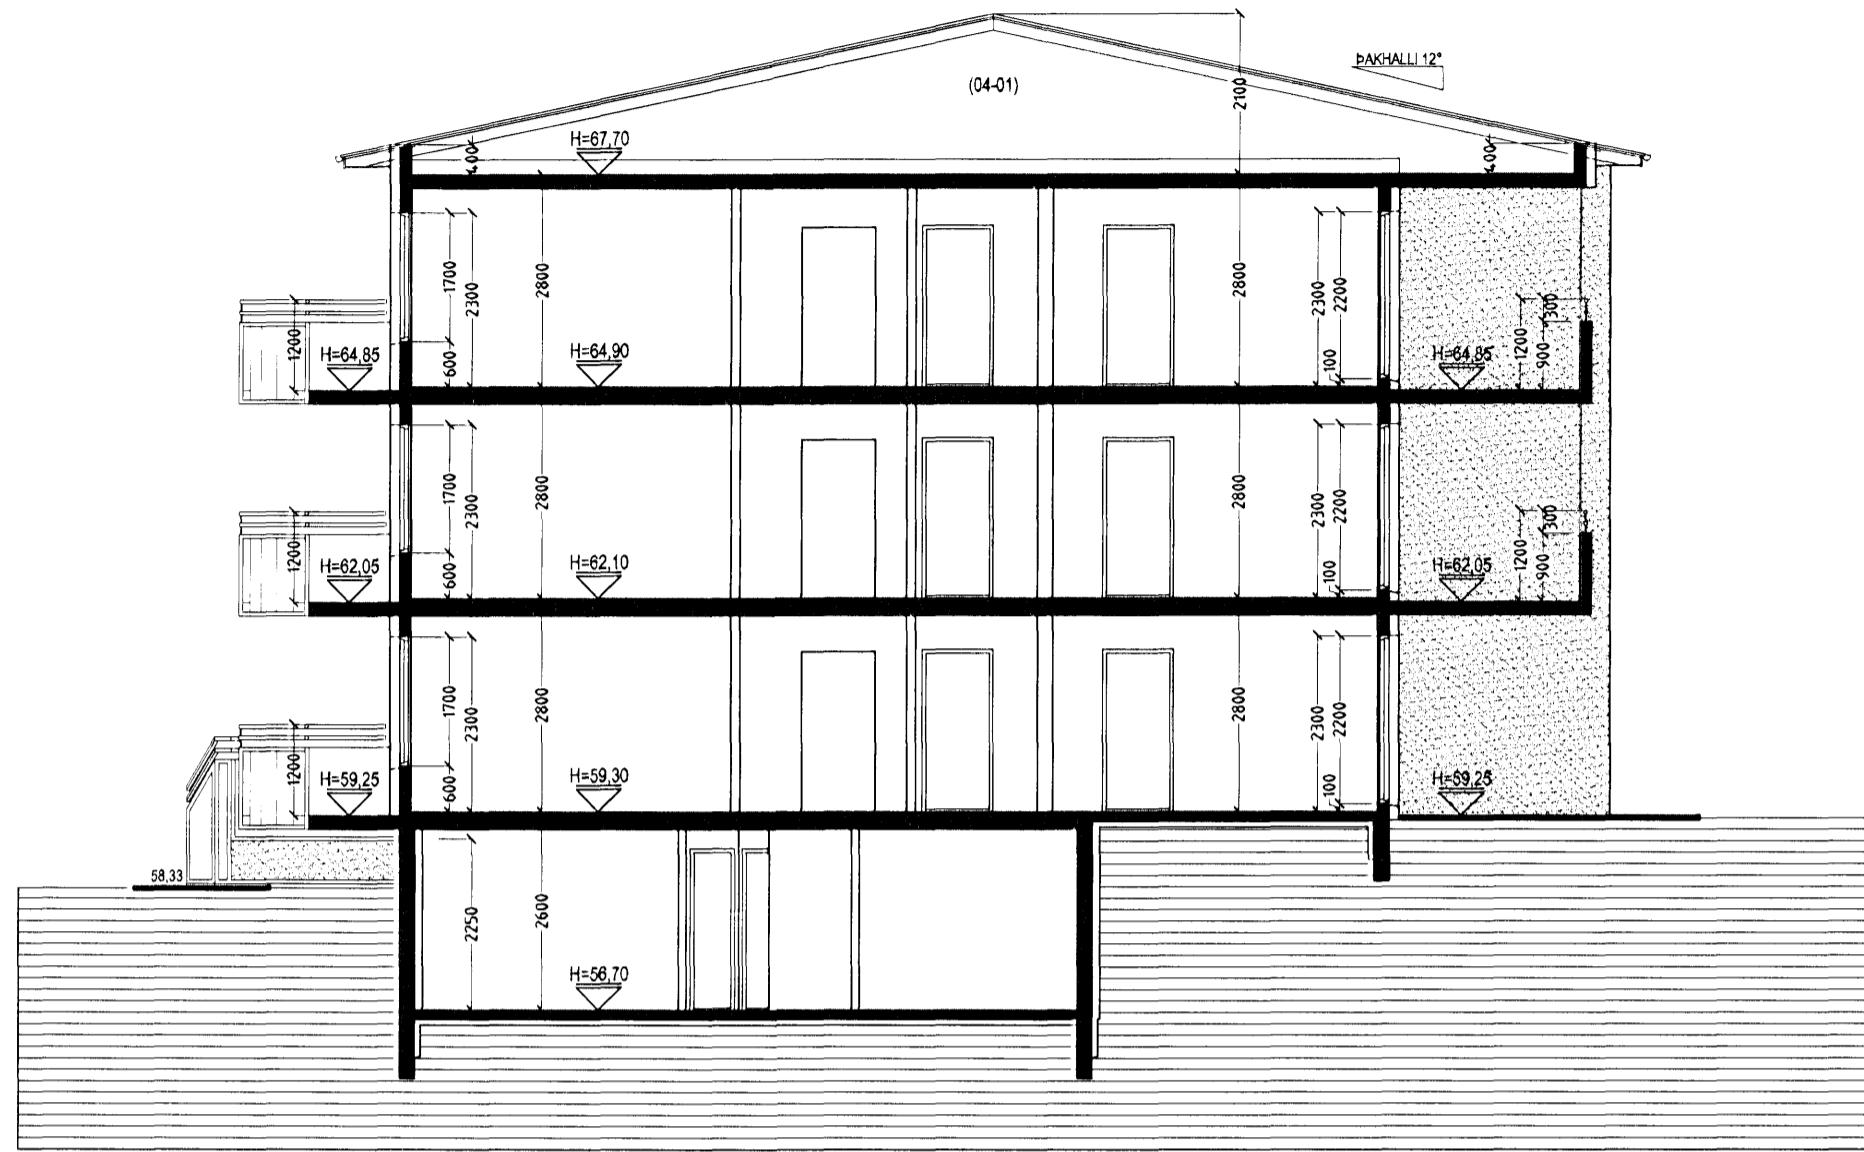

**SNID A-A MKV. 1:100.**

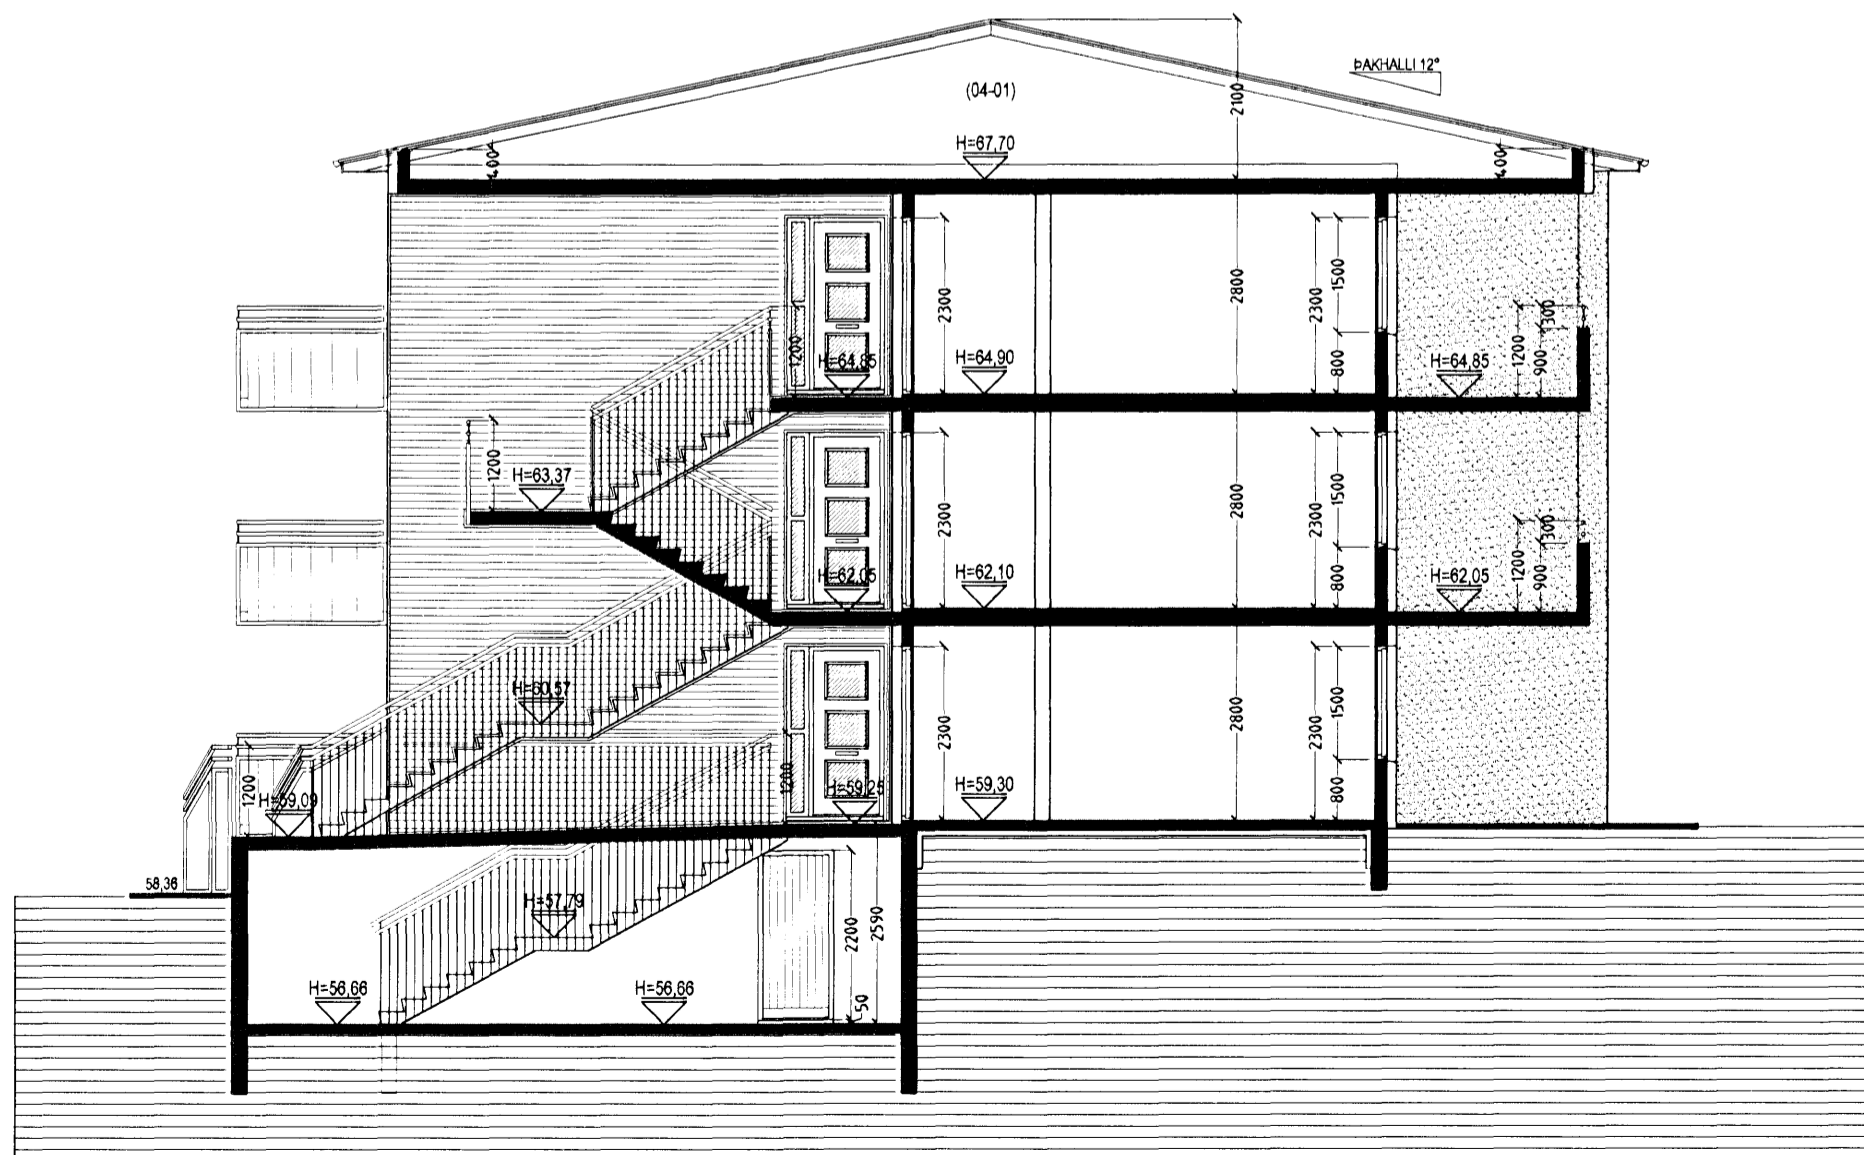

**SNID B-B MKV. 1:100.**

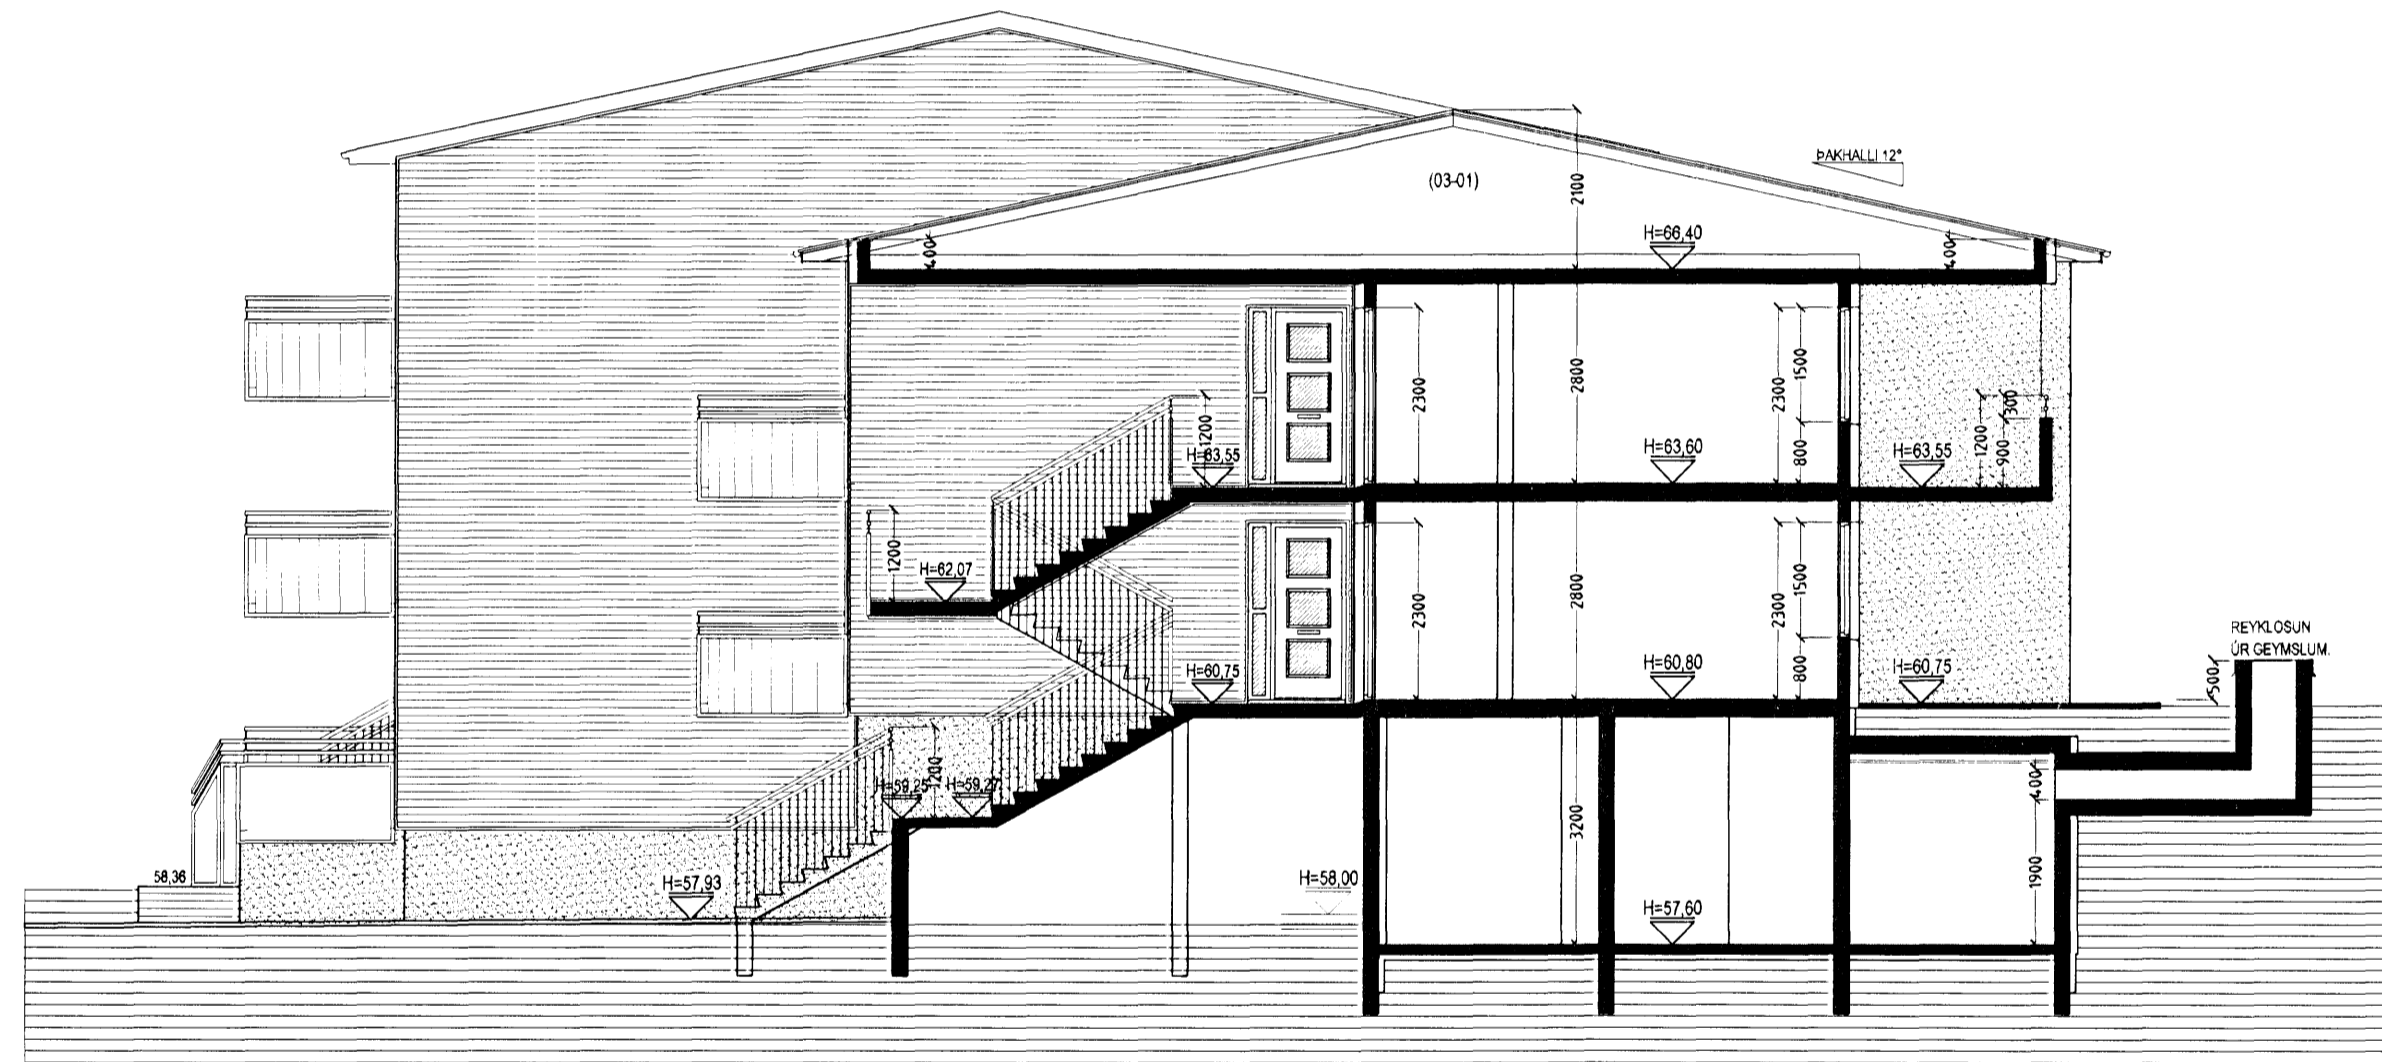

**SNID C-C MKV. 1:100.**

DALSÁS 8 - 10 - 12 HAFNARFIRÐI.

Sigurður Þorvarðarson byggingafræðingur bfi.  
Teiknistofan Strandgötu 11 220 Hafnarfirði.  
Sími: 5651510. Netfang: teiknistofan@simnet.is  
STH. teiknistofan ehf. kt. 510298-2769. Kt. aðalhönnuðar: 141250-4189.

Skýringar:	Aðaluppdráttur.
Teikning:	Snid A-A, B-B & C-C.
Mælikvæði:	1:100.
Undirskrift:	
Blað nr.:	5 af 12.
Breytt:	
Dagsetning:	20 mars 2007.

