



DALSÁS 8 - 10 - 12 HAFNARFIRÐI.

Byggingarfulltrúi
samþykkir erindið.
26 MAÍ 2007

Þessi skýring er samþykkt. Þessi verður ekki við-
tatt ef er eitthvað breytt á milli skýringarinnar.
Munur á skýringunni og myndunni er á milli. Þetta er ákveðið.
Byggingarfulltrúi Hafnarfirði.
Einar Þorvaldursson

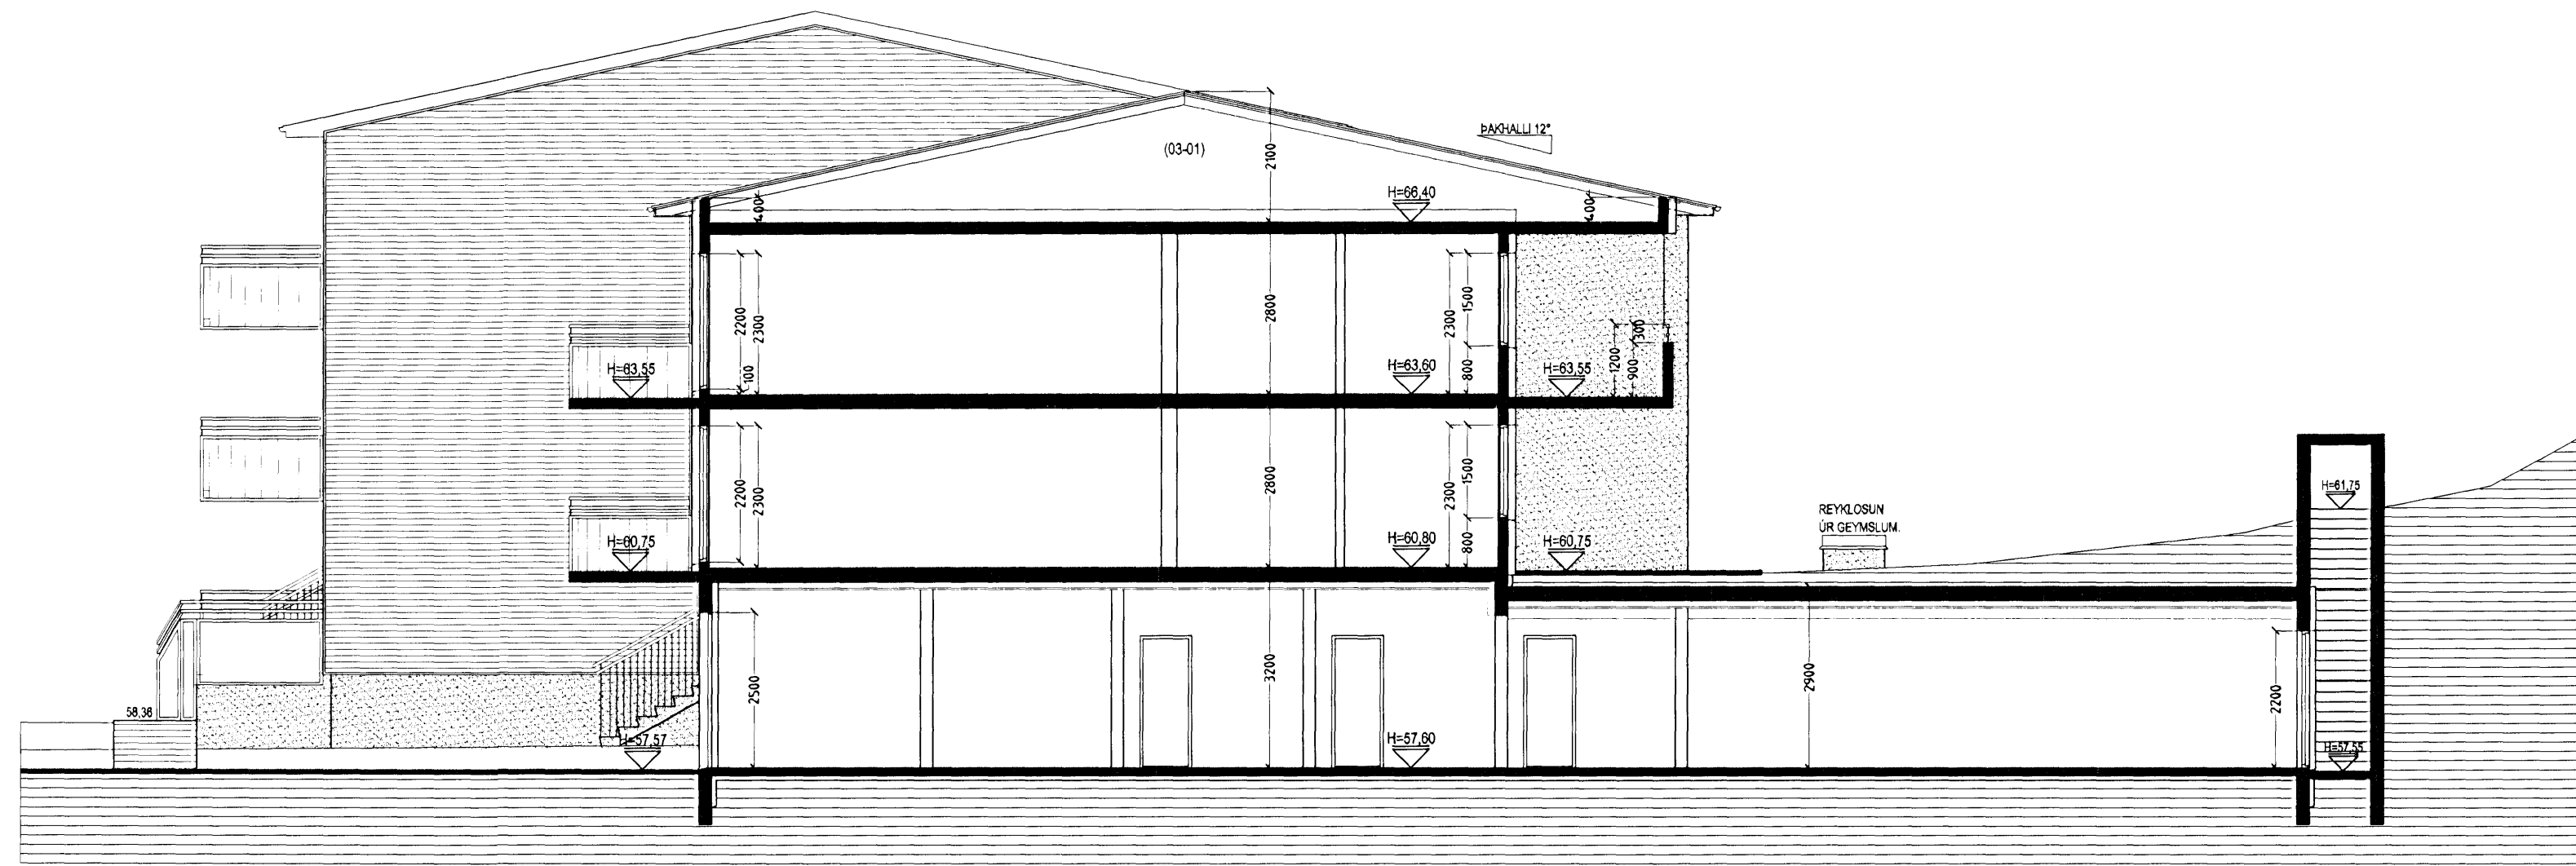

SNID D-D MKV. 1:100.

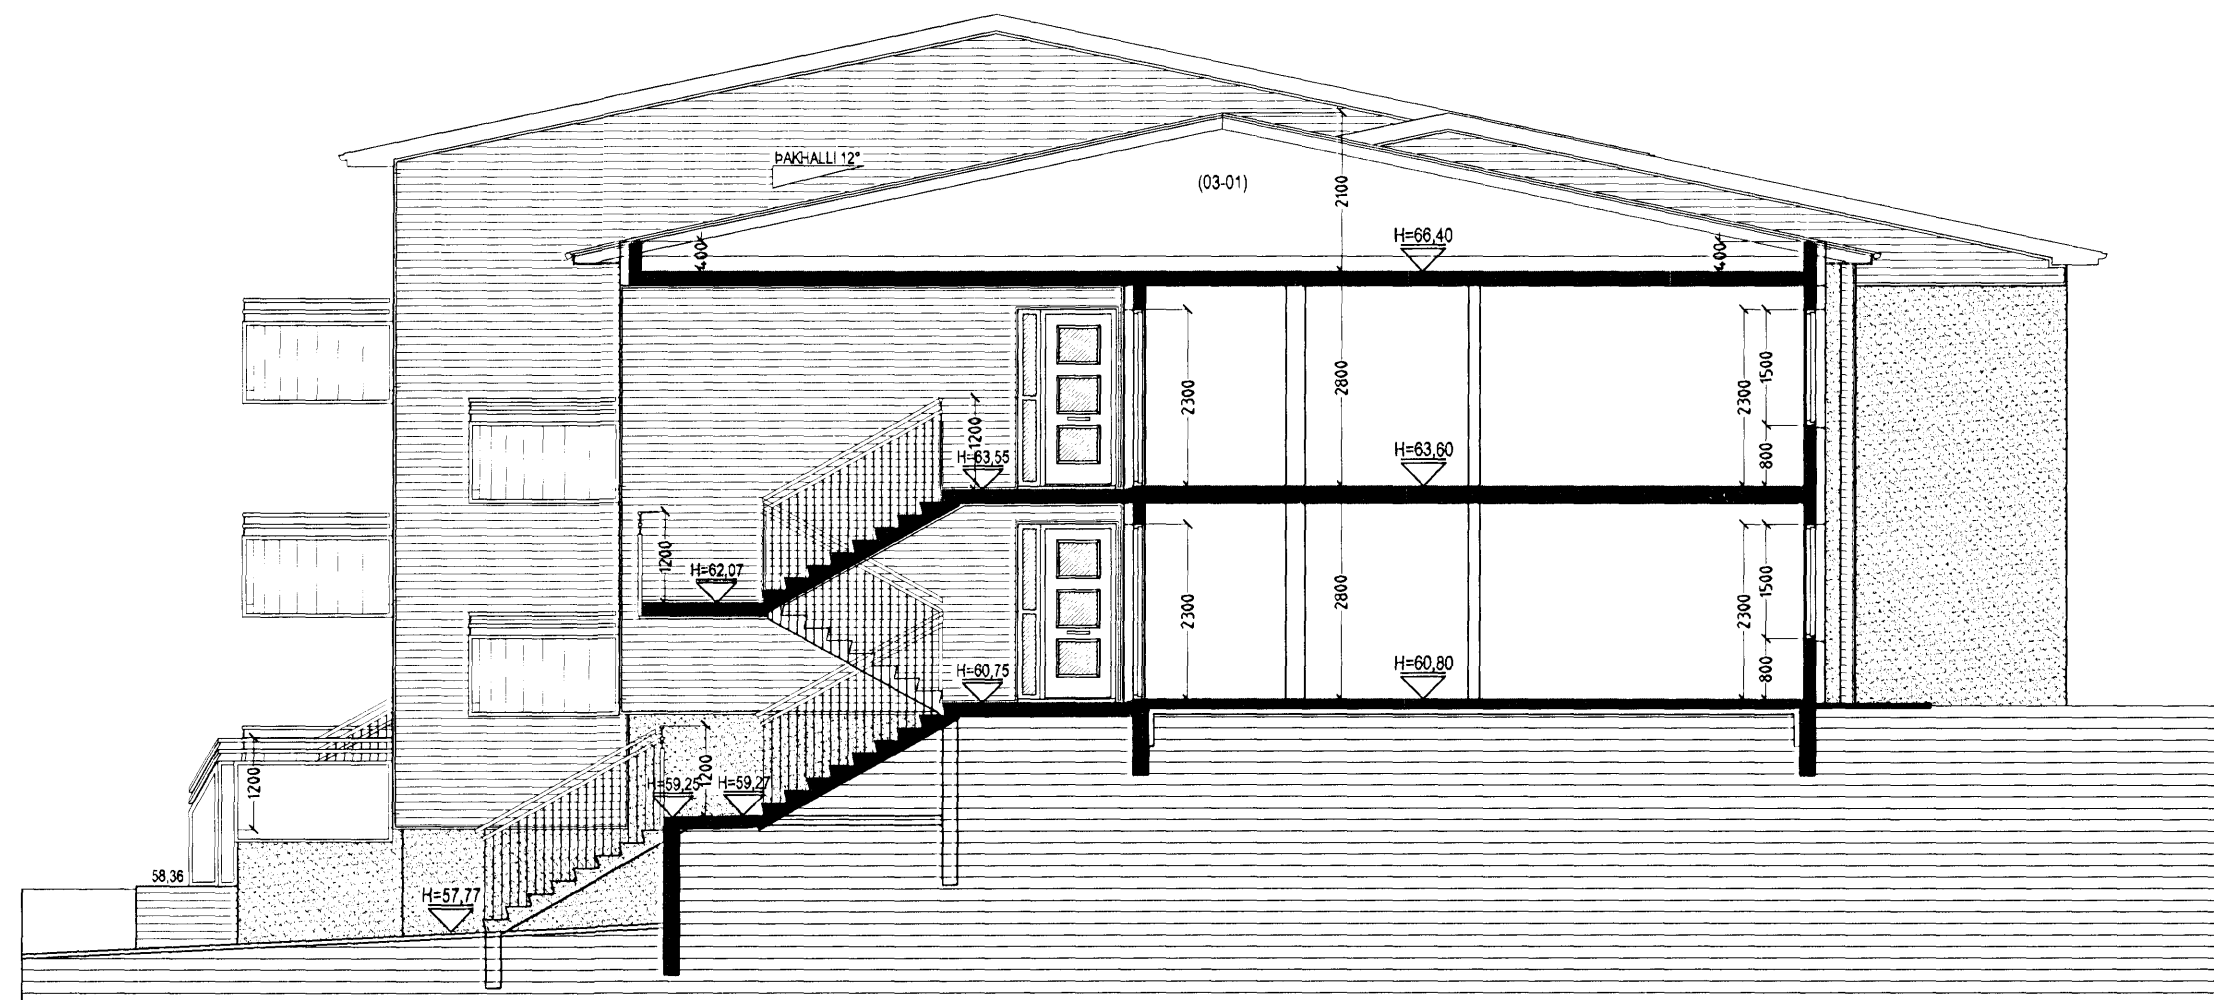

SNID E-E MKV. 1:100.

DALSÁS 8 - 10 - 12 HAFNARFIRÐI.

Sigurður Þorvaldurson byggingafræðingur bfi.
Teiknistofan Strandgötu 11 220 Hafnarfirði.
Sími: 5651510. Netfang: teiknistofan@simnet.is
STH teiknistofan ehf. kt. 510298-2769. Kf. aðalhönnuðar: 141250-4189.

Skýringar:	Aðaluppdráttur.
Teikning:	Snid D-D & E-E.
Mælikvarði:	1 : 100.
Dagsetning:	20 mars 2007.
Undirskrift:	<i>10/4/07</i>
Blað nr.:	6 af 12.
Breytt:	

