DALSÁS 8 - 10 - 12 HAFNARFIRÐI.

Byggingarfulltrúi
samþykkir erindið.
30 MAI 2007
Byggingarfulltrúinn í Hafnarfirði
Fr. Kristian Þorvarðsson

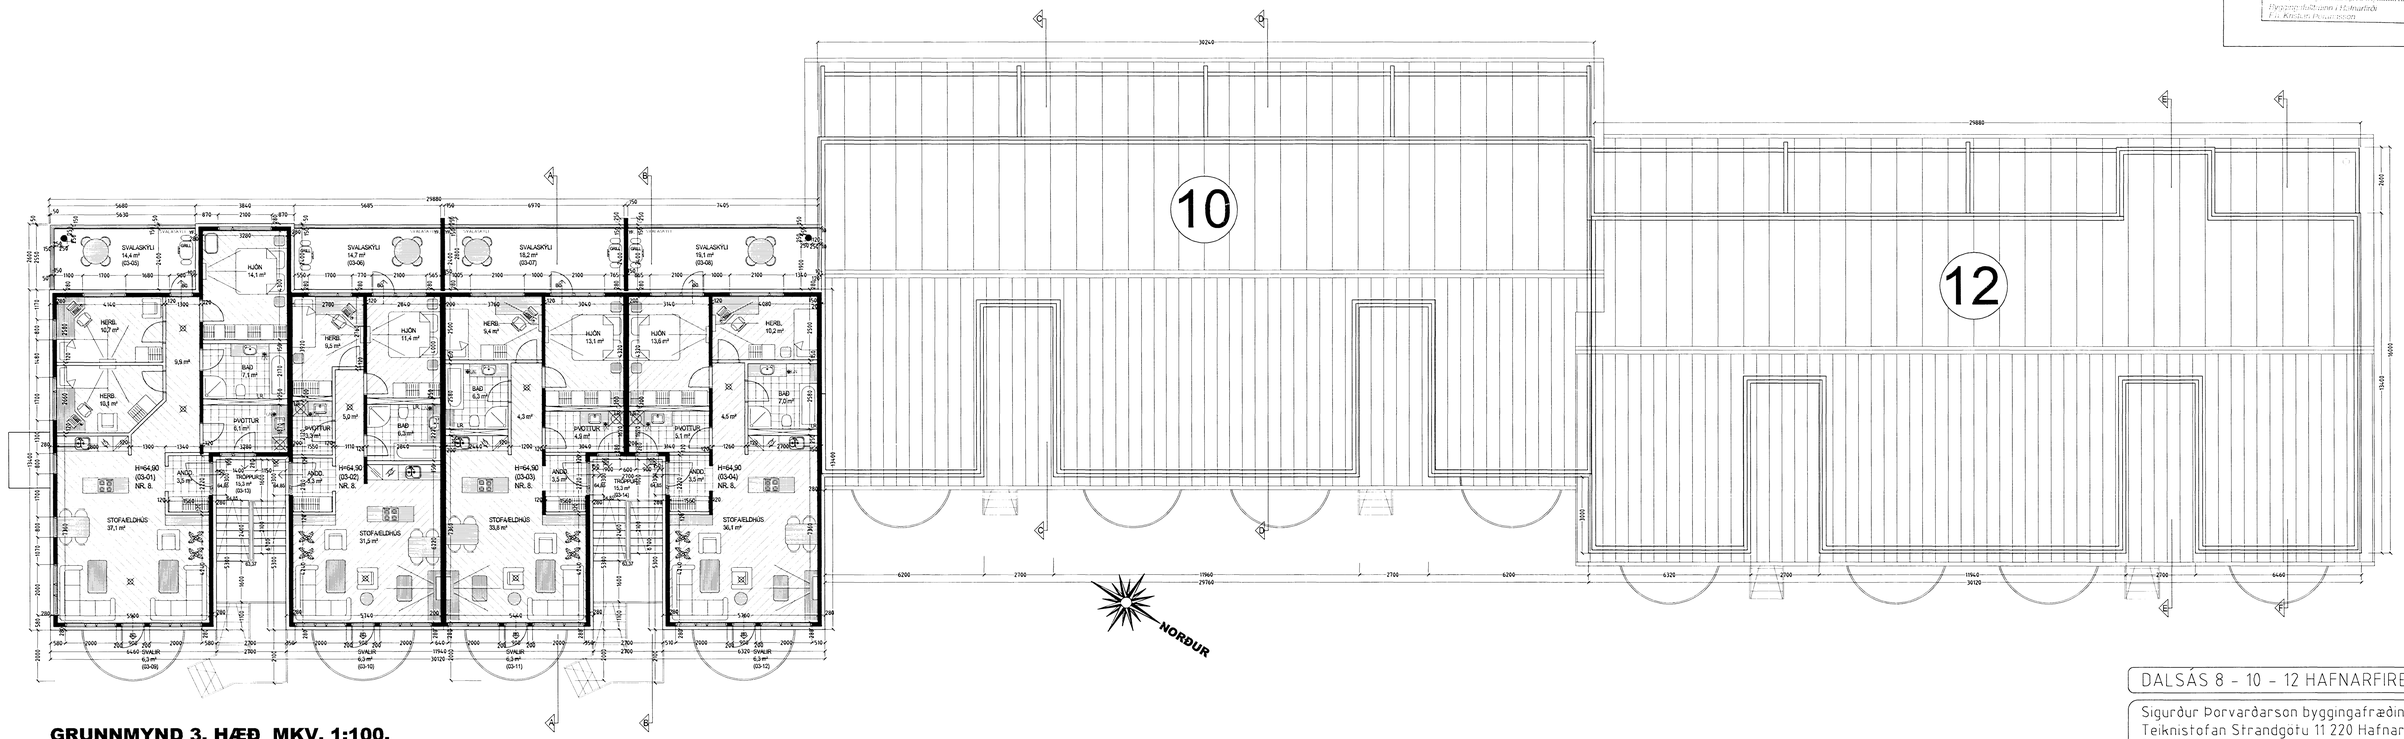

GRUNNMYND 3. HÆÐ MKV. 1:100.

DALSÁS 8 - 10 - 12 HAFNARFIRÐI.

Sigurður Þorvarðarson byggingafræðingur bfí.
Teiknistofan Strandgötu 11 220 Hafnarfirði.
Sími: 5651510. Netfang: teiknistofan@simnet.is
STH. teiknistofan ehf. kt. 510298-2769. Kt. aðalhonnuðar: 141250-4189.

Skýringar:	Aðaluppdráttur.	
Teikning:	Grunnmynd 3. hæð.	
Mælikvarði:	1 : 100.	Dagsetning: 20 mars 2007.
Undirskrift:	10/4 07	
Blað nr: 4 af 12.		
Breytt:		

17. 04. 2007
SLÖKKVILÐ HÖFUÐBORGARSVÆÐISINS bs