DALSÁS 8 - 10 - 12 HAFNARFIRÐI.

Byggingarfulltrúi
samþykkir erindið.
3 0 MAI 2007
Beint skal á að samþykkt þessi verður ekki virk, fyrr en ella þegnskyldum eigenaskiptayfirlýsingar hafa verið skráningu hennar hjá Fasteignaskrá ríkisins.
Byggingafulltrúinn í Hafnarfirði
F.h. Kristján Þorsteinsson

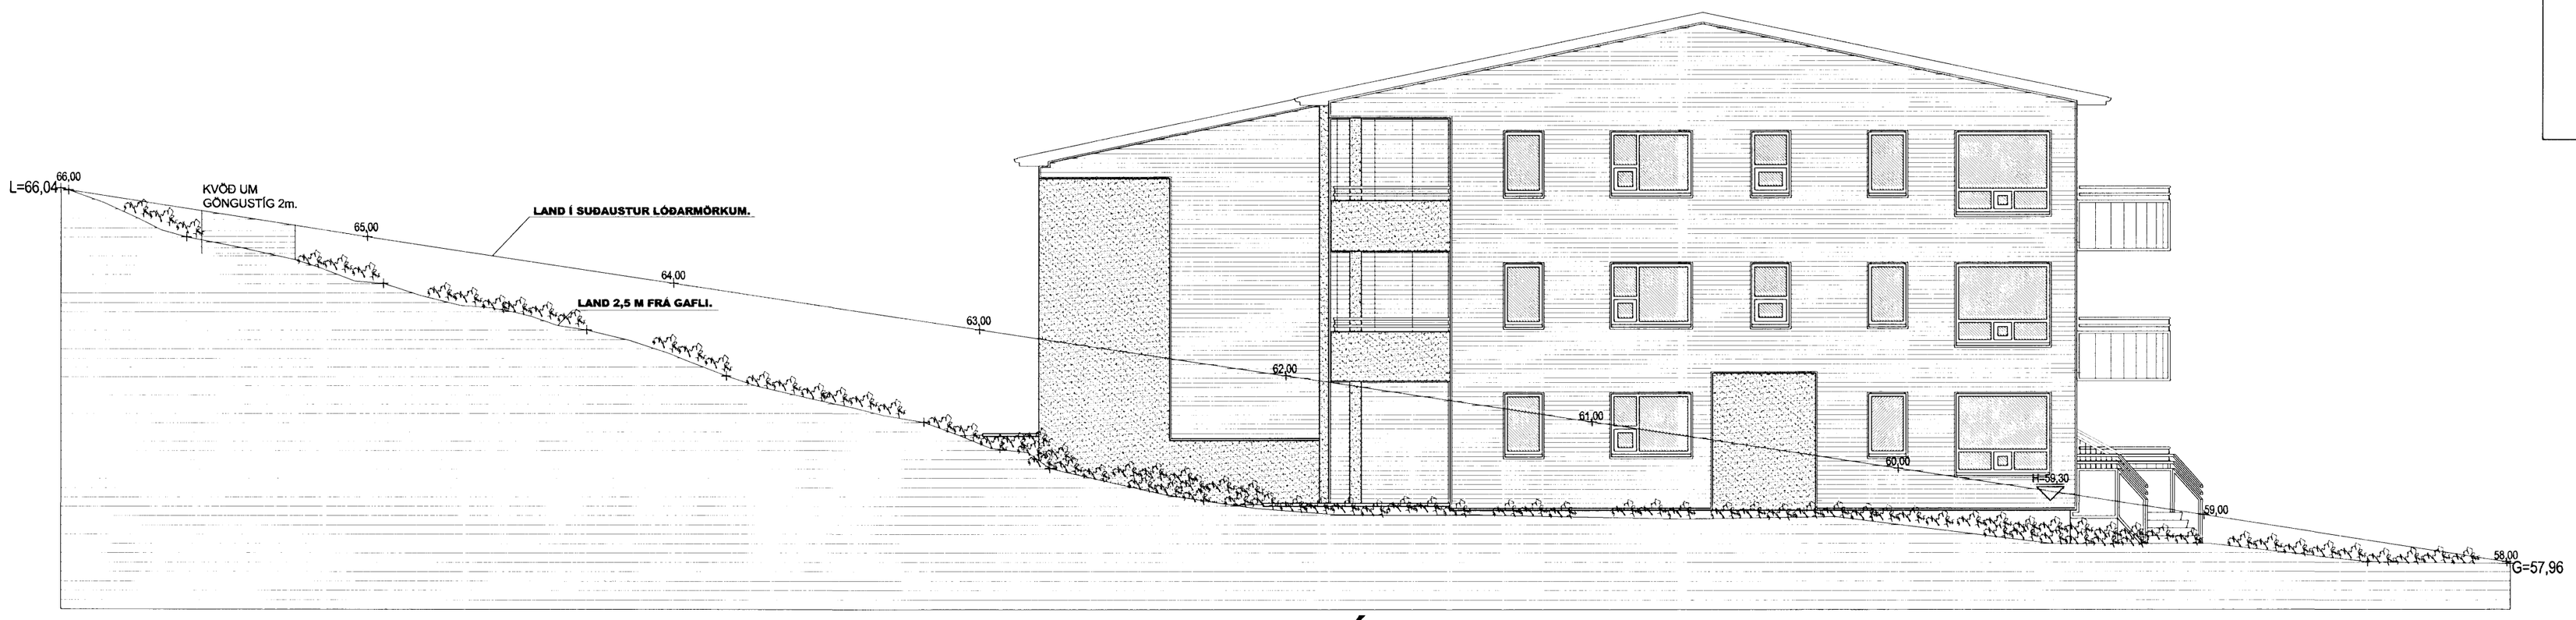

ÚTLIT SUÐAUSTUR MKV. 1:100.

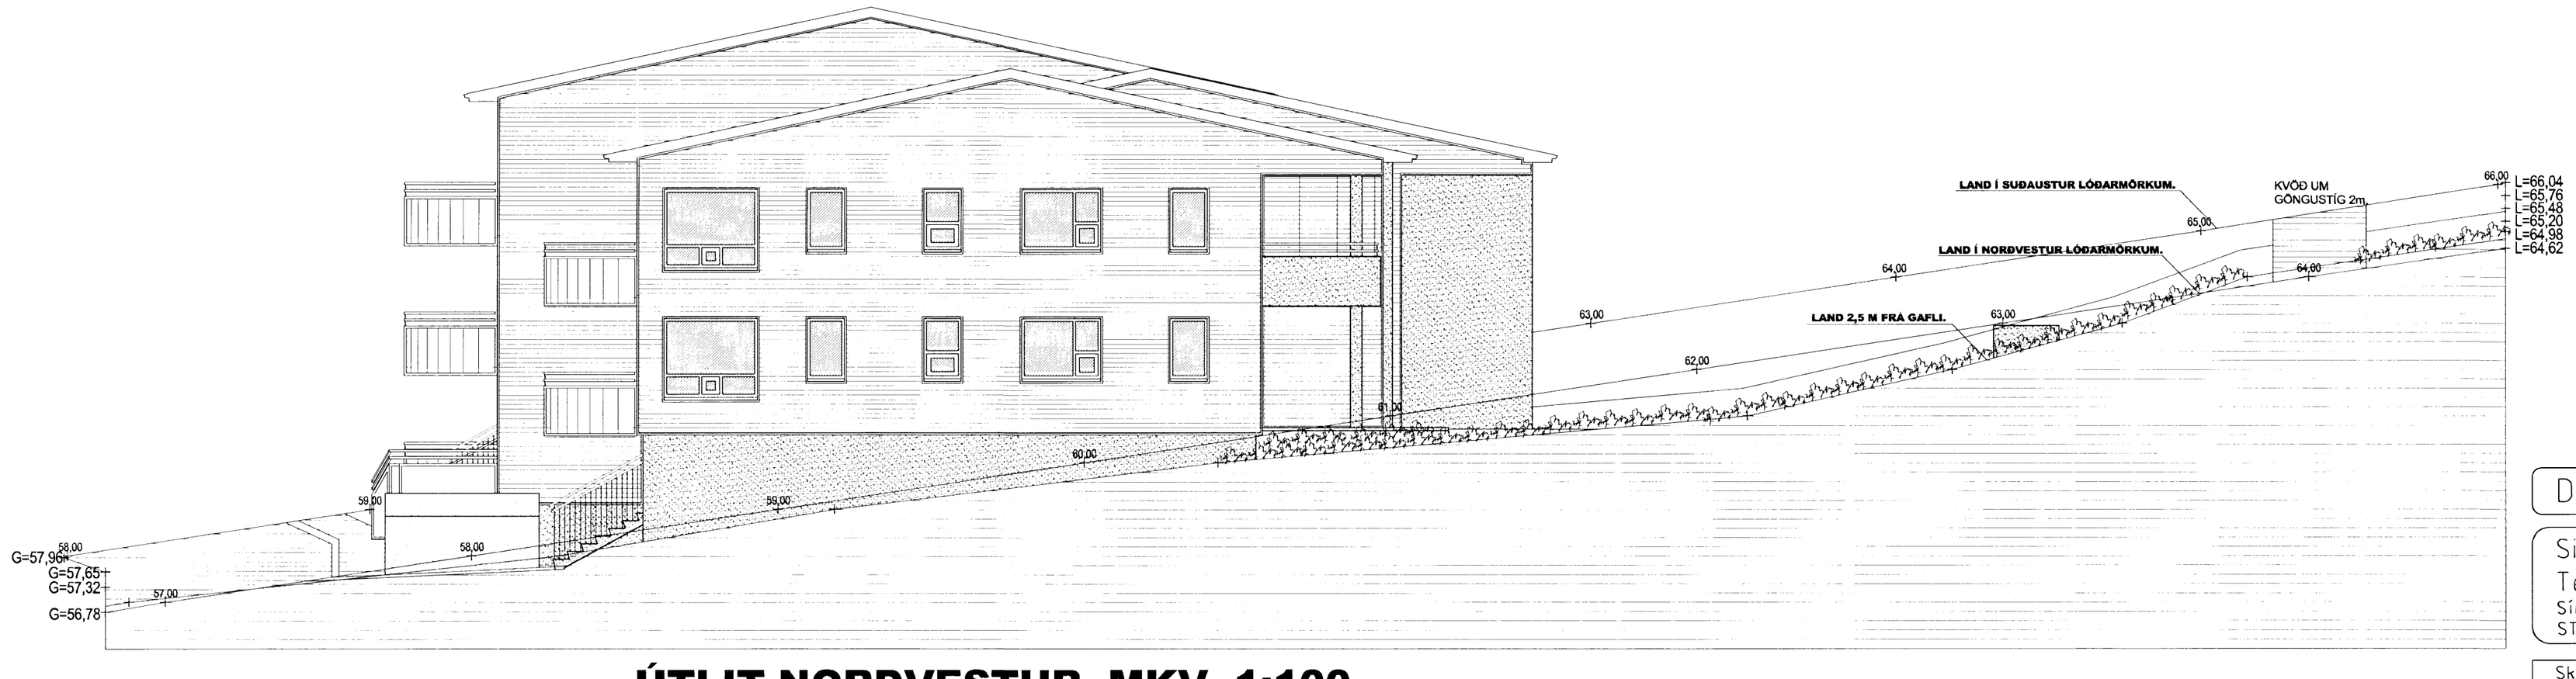

ÚTLIT NORÐVESTUR MKV. 1:100.

17. 07. 2007
SLÖKKVILIÐ HÖFUÐBORGARSVÆÐISINS bs.

DALSÁS 8 - 10 - 12 HAFNARFIRÐI.

Sigurður Þorvarðarson byggingafræðingur bfí.
Teiknistofan Strandgötu 11 220 Hafnarfirði.
Sími: 5651510. Netfang: teiknistofan@simnet.is
STH. teiknistofan ehf. kt. 510298-2769. Kt. aðalhönnuðar: 141250-4189.

Skýringar:	Aðaluppdráttur.
Teikning:	Útlit suðaustur & norðvestur.
Mælikvarði: 1 : 100.	Dagsetning: 20 mars 2007.
Undirskrift:	
Blað nr: 9 af 12.	
Breytt:	