



GRUNNMYND EFRI HÆÐAR M-1:100

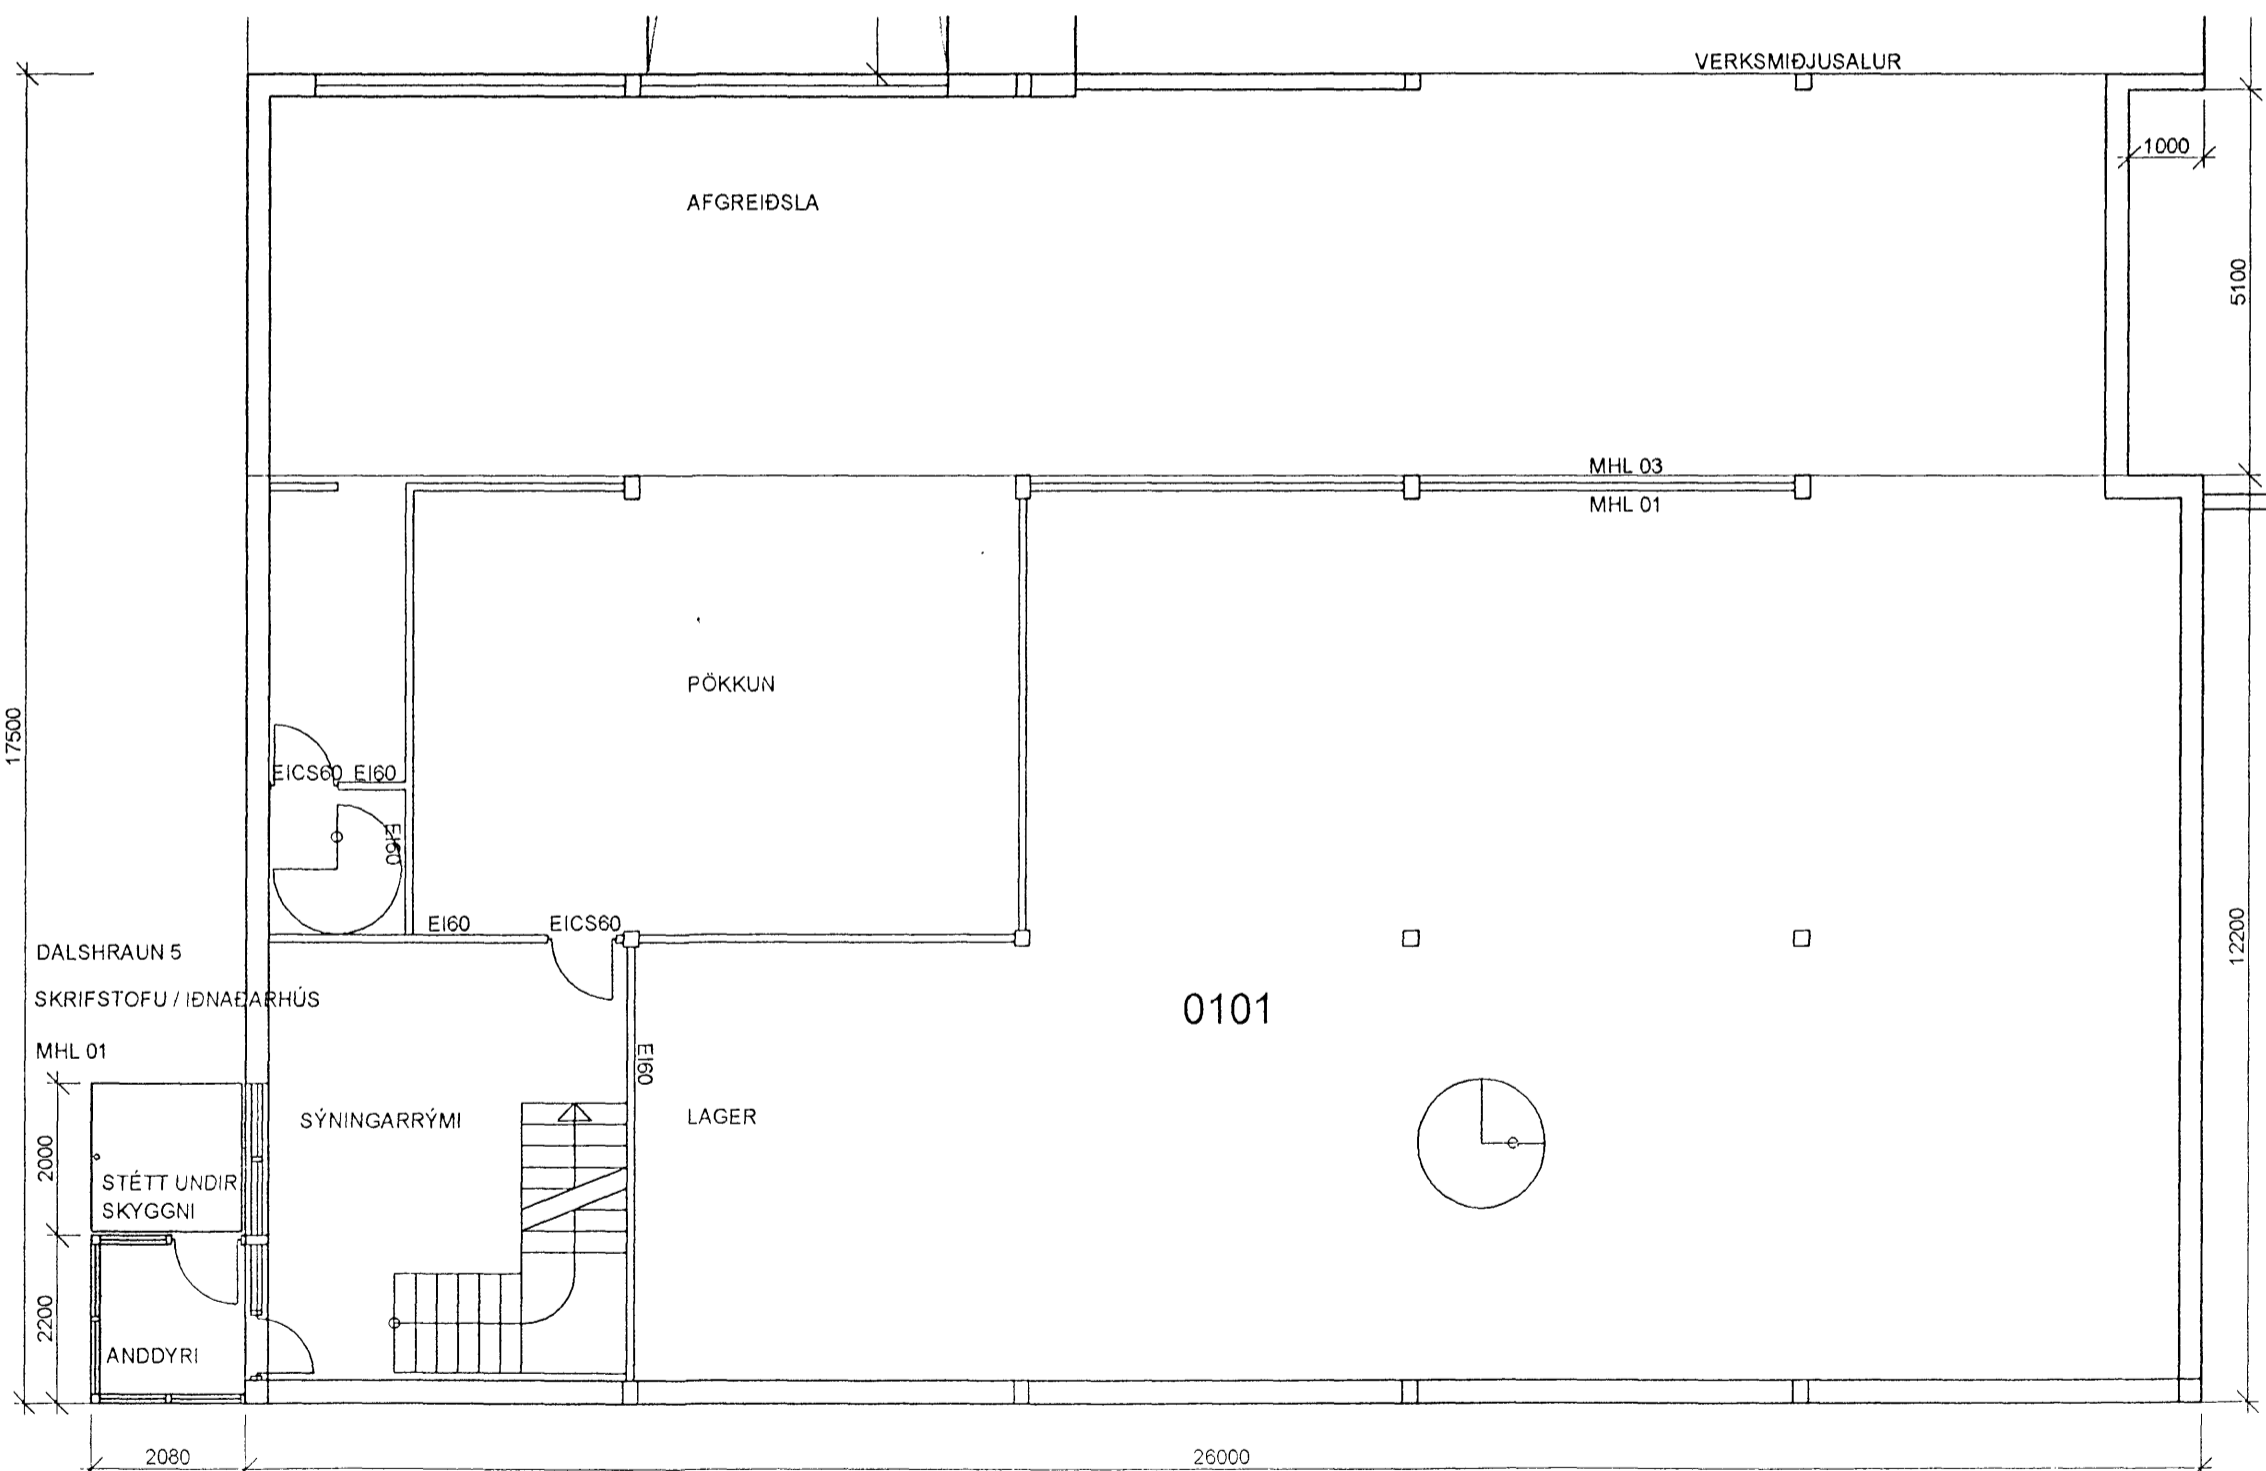

GRUNNMYND NEDRI HÆÐAR M-1:100

Óskað eftir  
fullnaðarteikningum  
13. Júní 2007  
Byggingarfulltrúinn í Hafnarfirði  
E.h. Kristján Þórarinnsson

Samþykkt þann  
07. JUNÍ 2002  
Byggingarfulltrúinn í Hafnarfirði  
E.h. Sigurbjartur Halldórsson

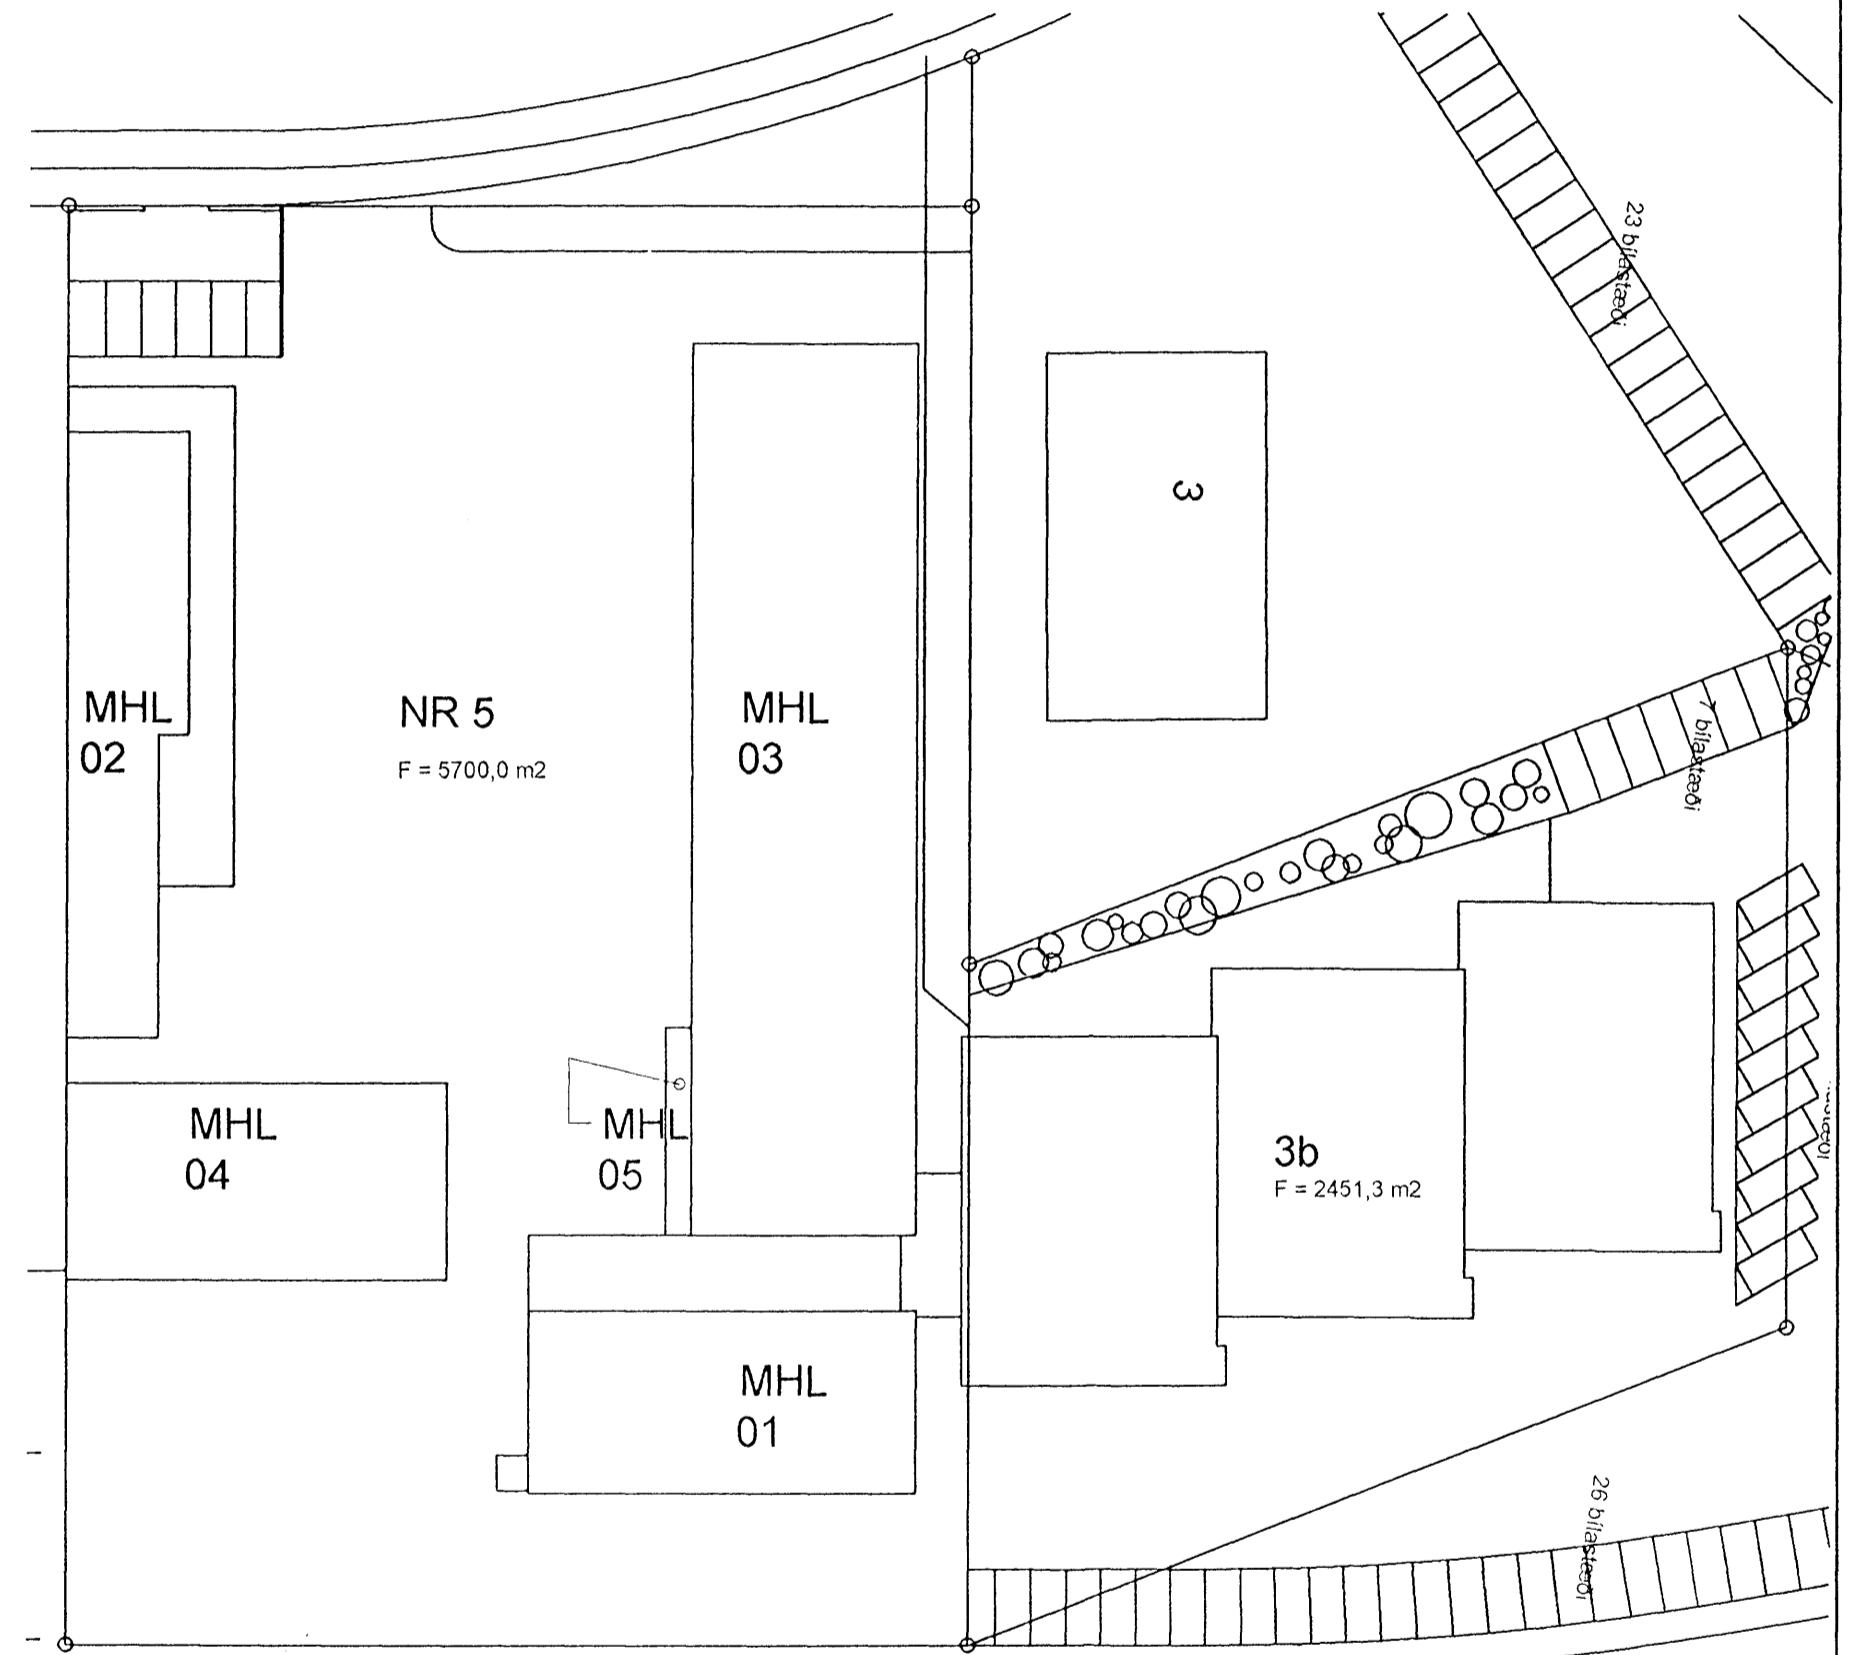

AFSTÖÐUMYND M-1:500 *Sigurbjartur Halldórsson*

DALSSHRAUN 5, HAFNARF. BL 01

BREYTT:	DAGS:	LÝSING: