


=98,95

G=98,30

=92,12

L=91,90

GRUNNMYND 1. HÆÐAR

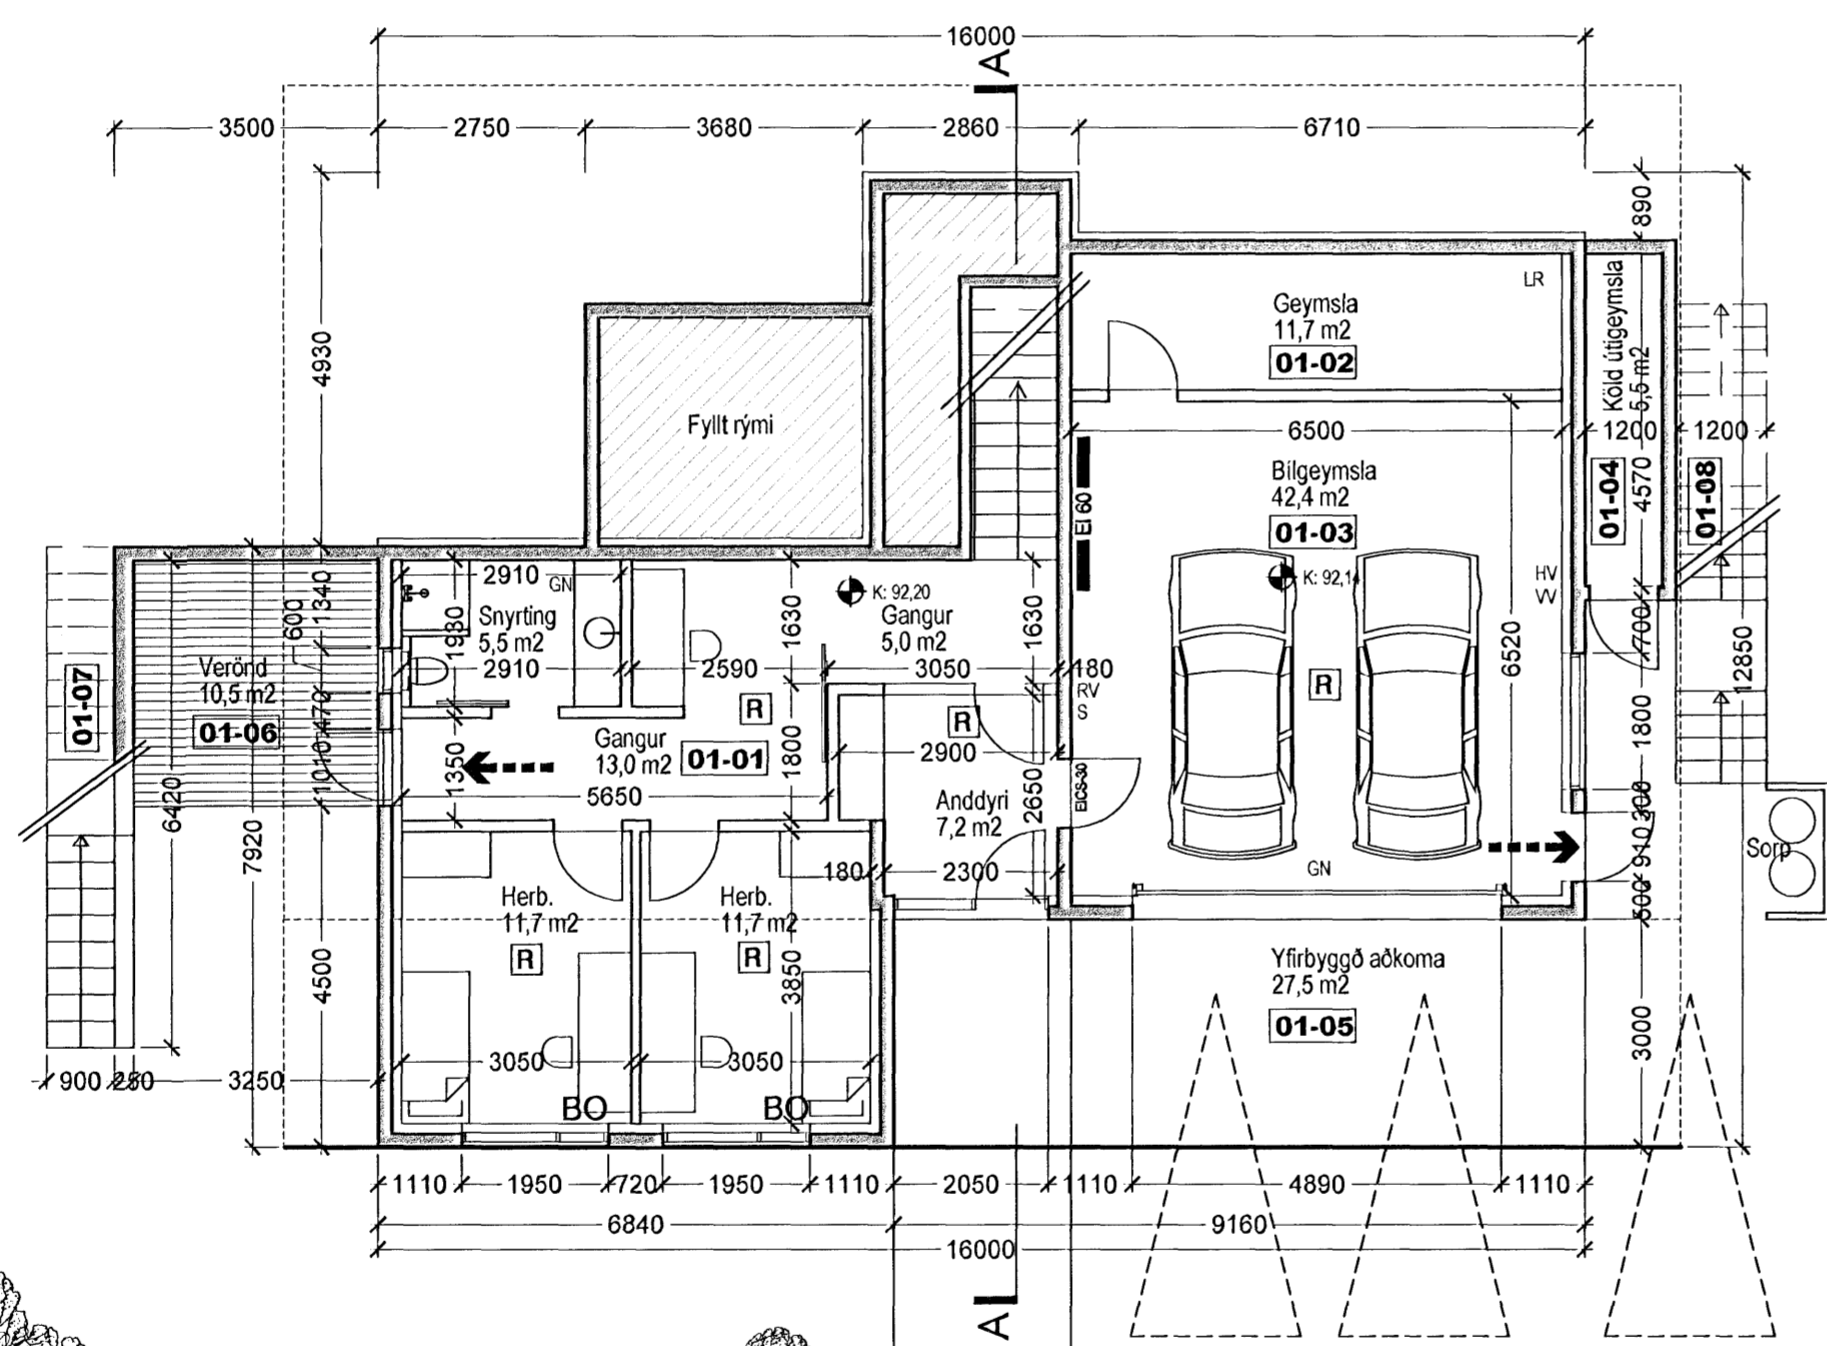

BRUNATÁKN:

- ➔ BO Björgunarop
 - ➔ Rýmingarleið við útgang
 - EI 60 Hurðir með merktri brunamótstöðu
 - EI 60 Veggir með merktri brunamótstöðu
 - [R] Reykskynjari
- ATH.
 -Burðarvirki húss verður hannað með a.m.k. REI 60 brunamótstöðu.
 -Í íbúð og bilgeymslu verða staðsett handslókkvitæki af viðurkenndri gerð
 -Loft og veggklæðningar bilgeymslu skulu vera í flokki 1
 -Aðrar loft og veggklæðningar skulu vera a.m.k. í flokki 2

SKÝRINGAR:

- LR: Loftræst rými
 - GN: Gólfniðurfall
 - PN: Þakniðurfall
 - RV: Inntak Rafveitu
 - HV: Inntak Hitaveitu
 - VV: Inntak vatnsveitu
 - S: Inntak síma
 - G: Kóti á lóðarmörkum á frágenginni götu
 - L: Kóti á milli lóða eða opinna svæða (leiðbeinandi)
 - ☉: Reiknuð hæð á yfirborði gólfa
- ATH.
 -Milliveggjabyggtir eru 150 mm.
 Aðrar milliveggjabyggtir eru málsettar á teikningum

- Heildarleiðnitap byggingar verður innan marka
 Byggingareglugerðar.
 Hámark U-gildi byggingarhluta verður í samræmi við töflu í gr. 180.3 í Byggingareglugerð.
 Botnplata =0,3
 Útveggir =0,4
 Þak =0,2
 Hurðir =3,0
 Gluggar =2,0

Sampykkt þann
 0 6 MAI 2007
 Byggingafulltrúinn í Hafnarfirði
 F.h. Kristján Þórarinnsson

Sampykkt þann
 0 6 JUNI 2007
 Byggingafulltrúinn í Hafnarfirði
 F.h. Kristján Þórarinnsson

10M

Þór Jóhannsson og Þórhildur Þórðardóttir

Einbýlishúsið

Brekkuás 4

0107

Aðaluppdráttur

GRUNNMYND 1. HÆÐAR

Landnr.: 207182 Staðgreinir: 14100040

MKV.: 1:100

DAGS: 10.05.2007

TEIKNAD: AS

SKRÁ: Brekkuás-G1.dwg

(99)2.03

Jón Ben
 Jón Ben Einarsson BFI
 kt: 190665-4299

NORÐURVELLIR 4 - 230 KEFLAVÍK - S: 421 3283 - GSM 847 2503

© JÓN BEN
 ÖLL AFNOT OG AFRITUN TEIKNINGAR AD HLUTA EÐA Í HEILD ER HÁÐ SKRIFLEGA LEYFI HÖFUNDAR