




ÚTLIT AUSTUR mkv. 1:100

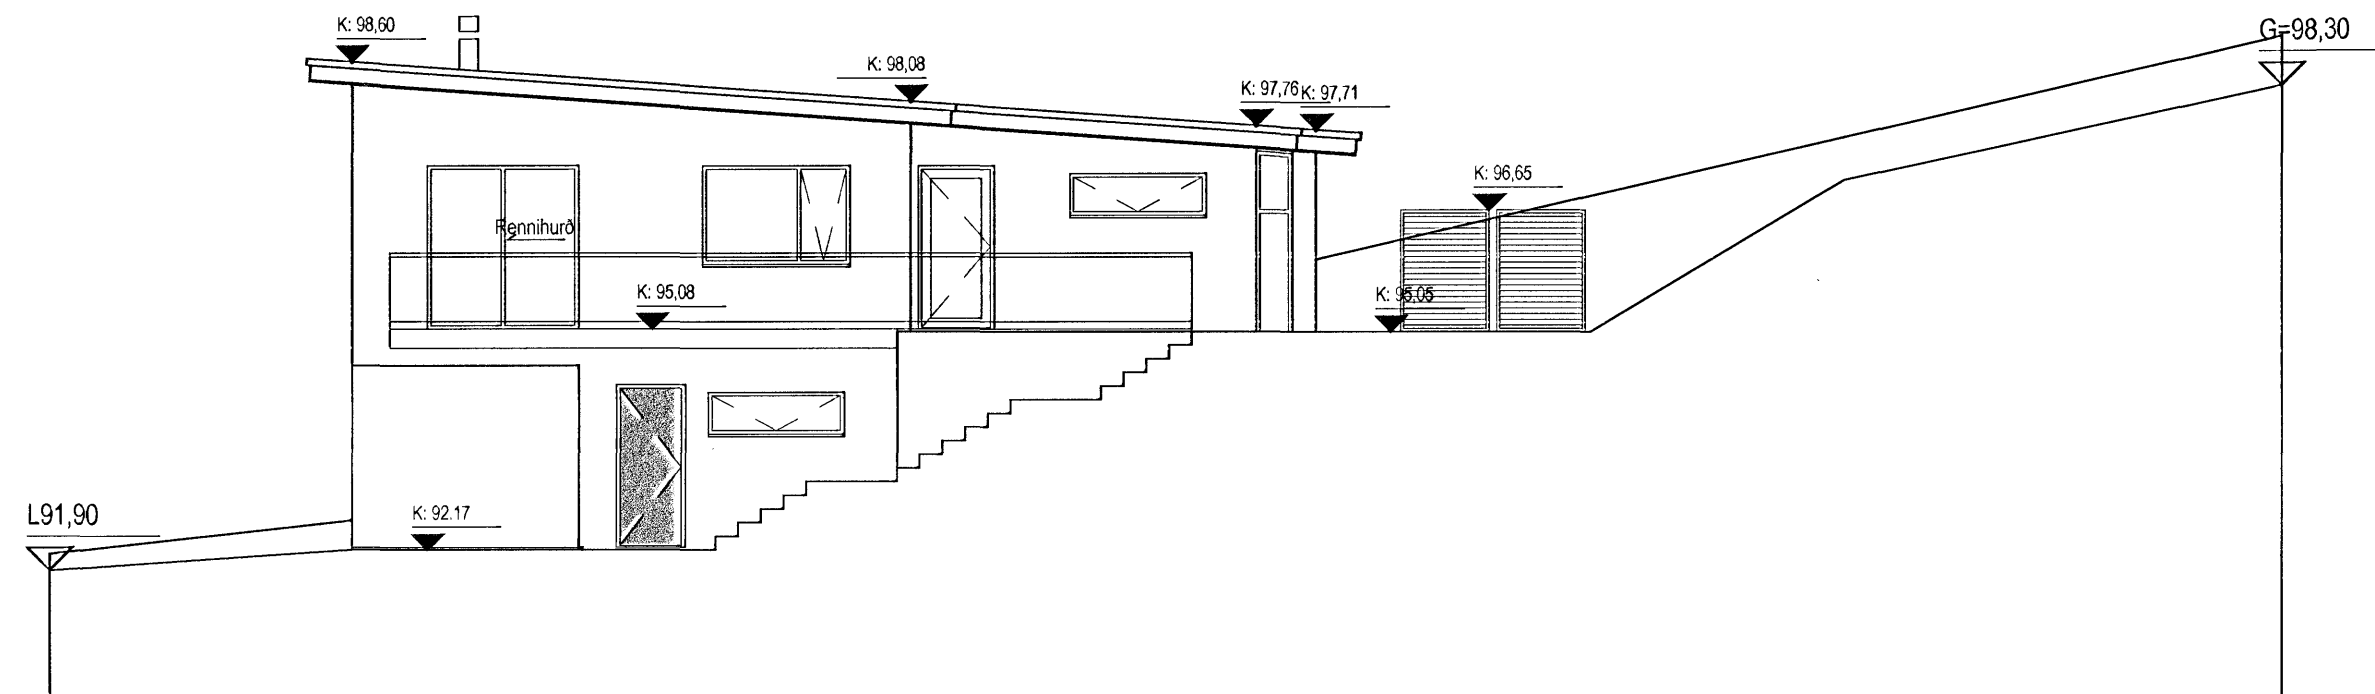

ÚTLIT NORÐUR mkv. 1:100

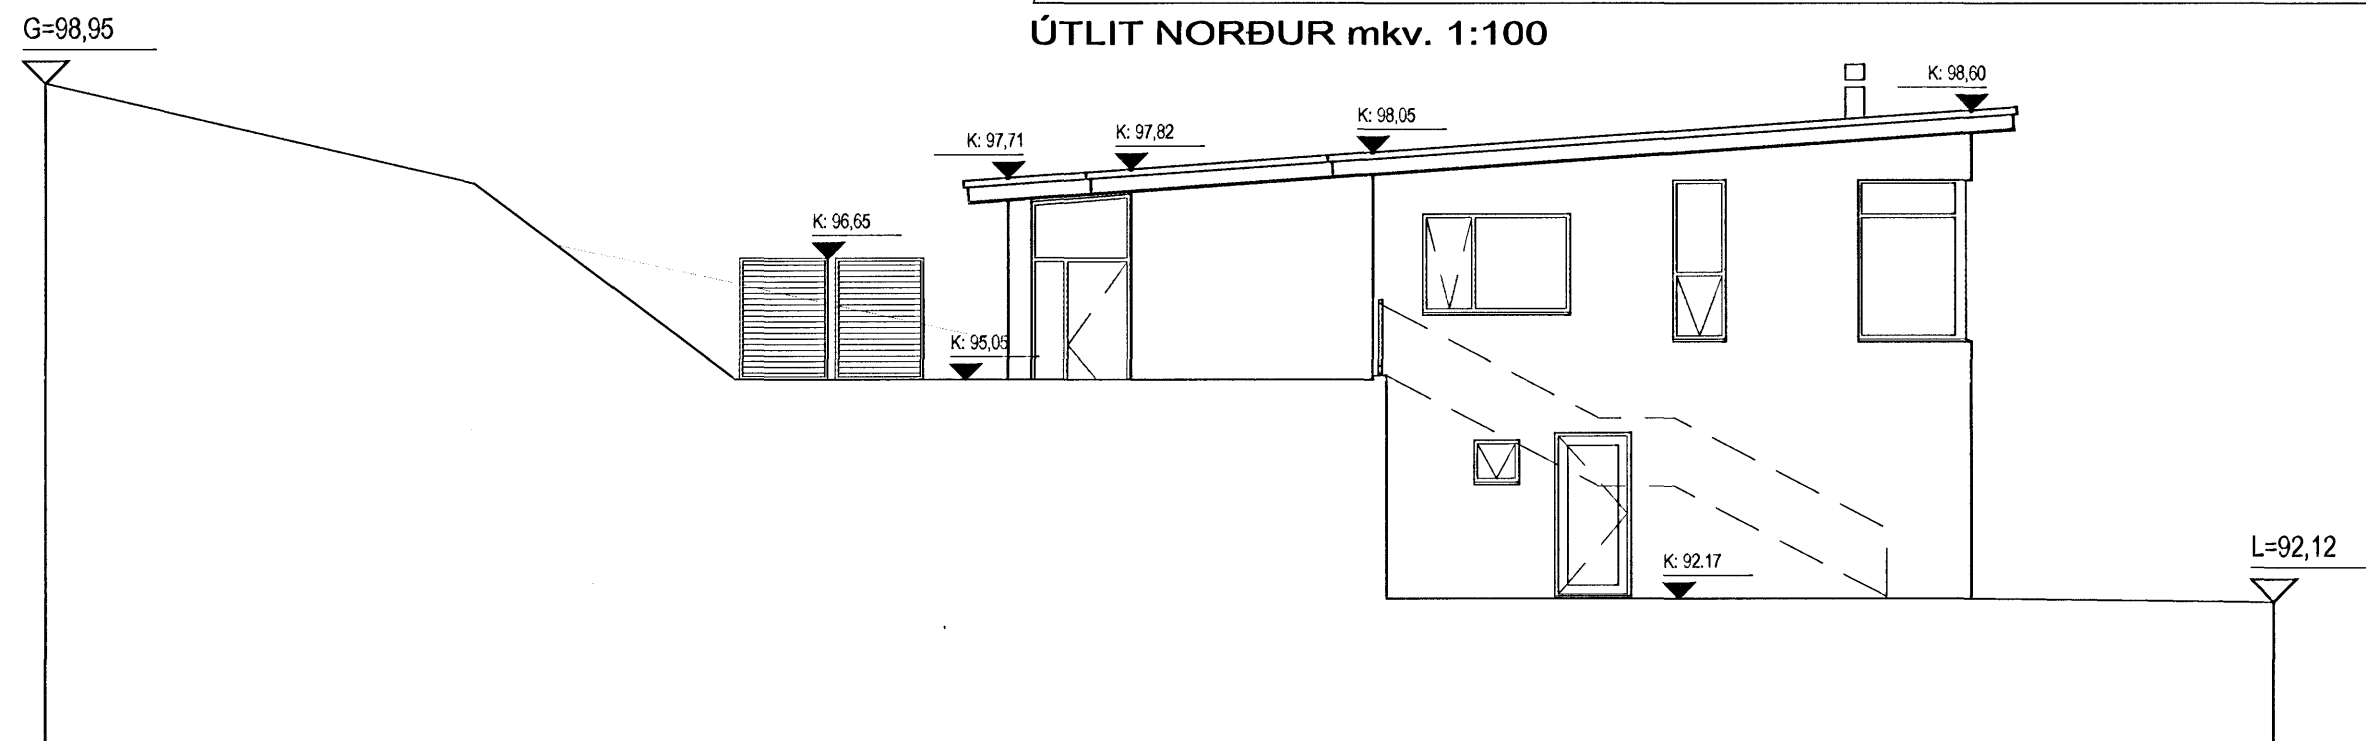

ÚTLIT SUÐUR mkv. 1:100

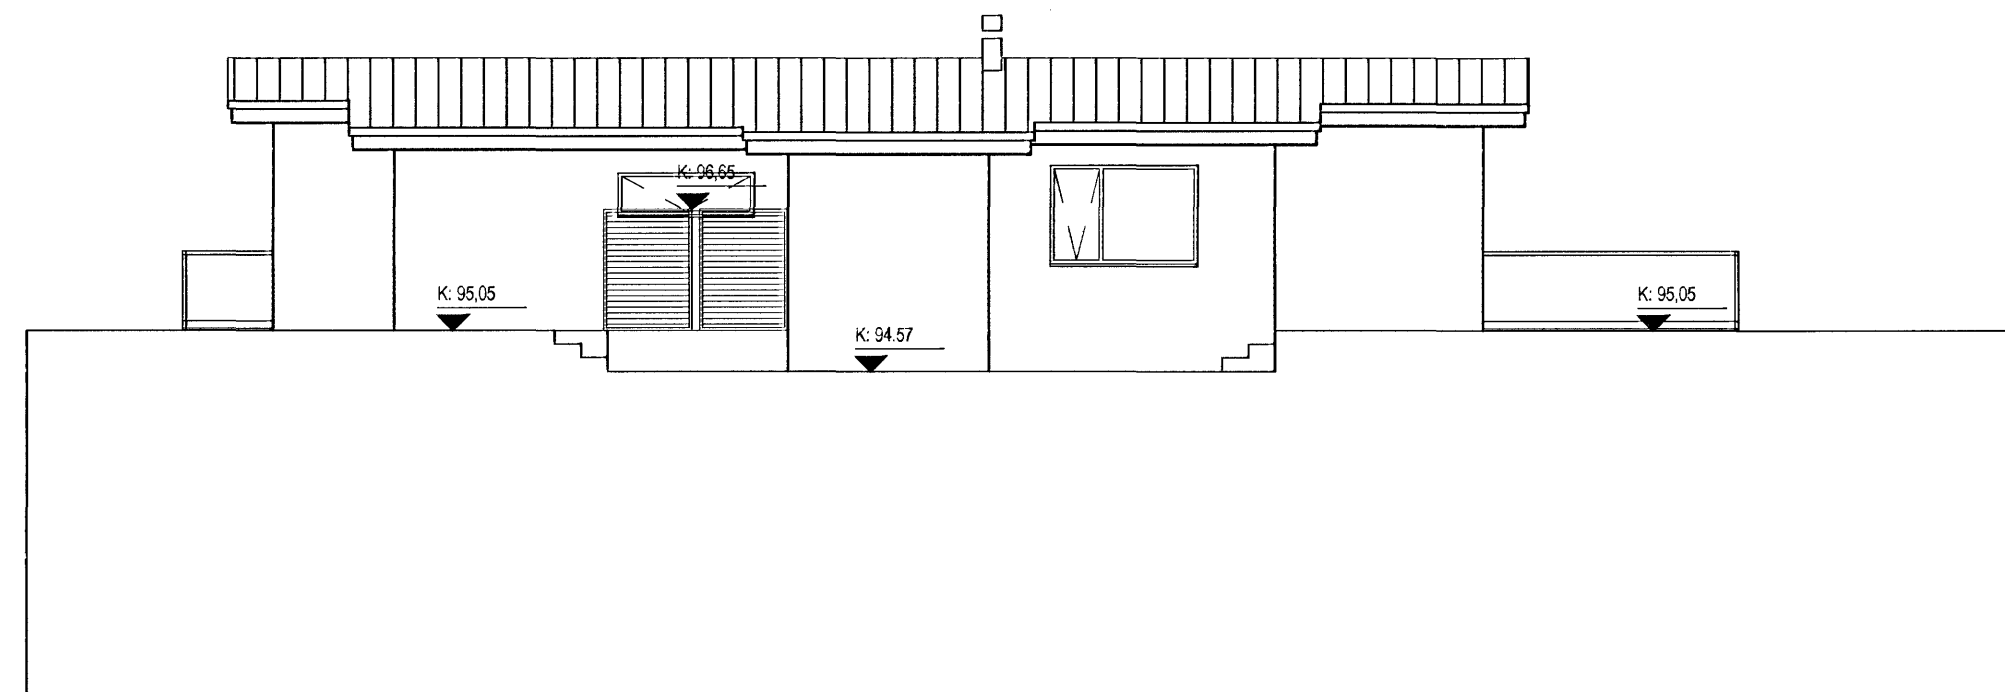

ÚTLIT VESTUR mkv. 1:100

~~Samþykkt þann  
06 MAÍ 2007  
Byggingafulltrúinn í Hafnarfirði  
F.h. Kristján Þórarinnsson~~

Samþykkt þann  
06 JUNÍ 2007  
Byggingafulltrúinn í Hafnarfirði  
F.h. Kristján Þórarinnsson

10M

Þór Jóhannsson og Þórhildur Þórðardóttir

Einbýlishús

Brekkuás 4

0107

Aðaluppdráttur

ÚTLIT

Landnr.: 207162 Staðgreinir: 14100040

MKV.: 1:100

DAGS: 10.05.2007

TEIKNAD: AS

SKRÁ: Brekkuás-01.dwg

(99)2.05

*Jón Ben Einarsson*

Jón Ben Einarsson BFI  
kt: 190665-4299

NORÐURVELLIR 4 - 230 KEFLAVÍK - S. 421 3263 - GSM 847 2503

© JÓN BEN

ÖLL AF NOT OG AFRITUN TEIKNINGAR AD HLUTA EDA Í HEILD ER HÁÐ SKRIFLEGU LEYFI HÖFUNÐAR