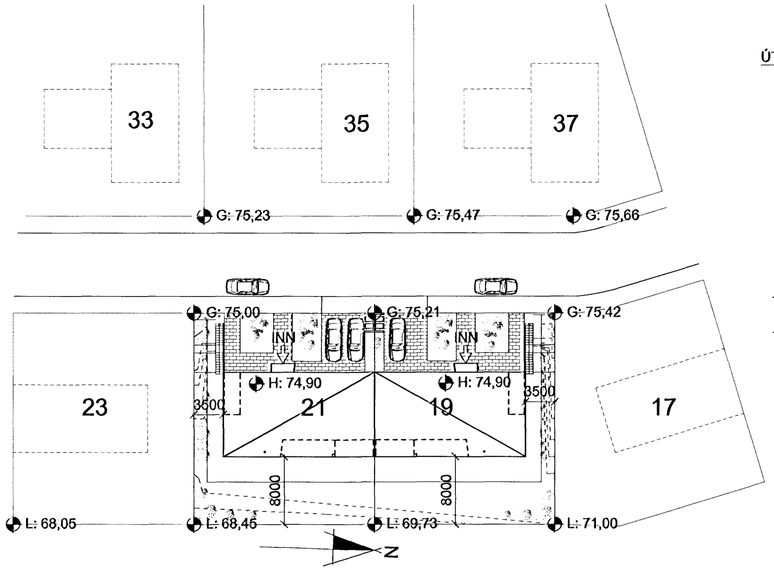

Afstöðumynd
Mkv 1:500

ÚTSKÝRINGAR:

- Hávaxinn gróður
- Lágreistur gróður
- Stétt / Bílastæði á lóð
- L: Lóðarhæð á baklóðarmörkum
- G: Götuhæðir við lóðarmörk
- H: Gólfhæð húss
- Útlínur veggja húss
- Útlínur þaks

Samþykkt þann
13 JUNI 2007
Byggingafulltrúinn í Hafnarfirði
F.h. Kristján Þórarinsson

BRUNATÁKN OG SKÝRINGAR:

- Lóðarmörk
- Rýmingarleið
- BO Björgunarop
- R Reykskynjari
- REI-60 Brunahólfun
- EICS-30 Eldvarnarkrafa hurða
- GN Gólfniðurfall
- ÞN Þakniðurfall
- LR Loftræst rými
- RV Ræstivaskur
- RV / S Inntak rafveitu og síma
- HV / VV Inntak hitaveitu og vatnsveitu
- Reiknuð hæð á yfirborði gólfa og lóðar
- K: XX,XX Hæðarkótar

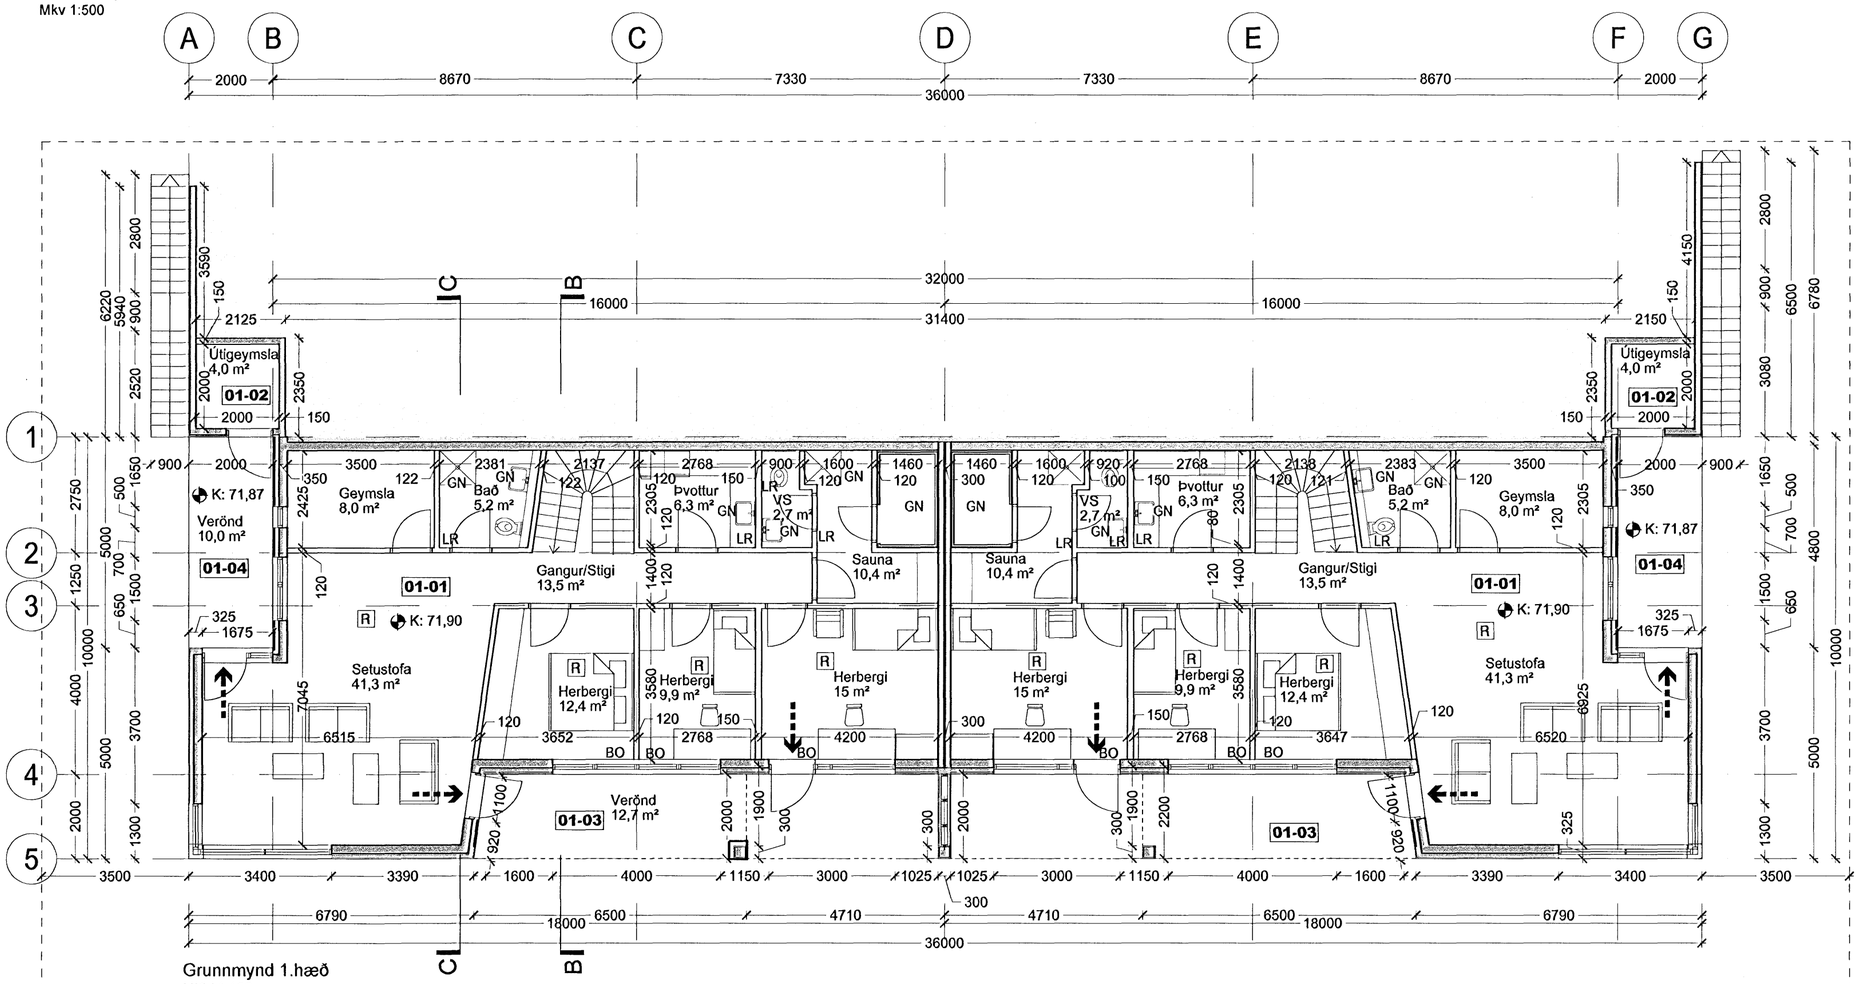

Grunnmynd 1.hæð
MKV 1:100

Útg.	Dags.	Teikn.	Breyting	Samþ. af verkkaupa	Dags.

Sturla Þorvaldsson, Þorvaldur Ásgeirsson

PARHÚS

FURUÁS 19 - 21 **0710**
Landnúmer: 207222 og 207224
Stgr. 25800190 og 25800210, Mhl. 01

AÐALUPPDRÁTTUR

GRUNNMYND
GRUNNMYND 1.HÆÐ OG AFSTÖÐUMYND **0710-0-(99)-A-302**

MKV.: 1:100
TEIKNAÐ: ÞH
ÚTGÁFA DAGS: 12.06.2007
STOFN. DAGS: 02.05.2007

ÚTGÁFA 01

Jón Ólafur Ólafsson FAÍ
kt: 090658-4099

Sigurður Einarsson FAÍ
kt: 110457-2789

Sigurður Harðarson FAÍ
kt: 030446-3999

BATTERÍIÐ ARKITEKTAR
kt: 521291-1259
Trönuhrauni 1
220 Hafnarfirði

S: 54 54 700 F: 54 54 701
Netfang: batteri@arkitekt.is
Heimasíða: www.arkitekt.is

© BATTERÍIÐ EHF
ÖLL AFNOT OG AFRITUN TEIKNINGAR AÐ HLUTA EÐA Í HEILD ER HÁÐ SKRIFLEGU LEYFI HÖFUNDA

Öll mál eru í mm. Mælið ekki af teikningum. Öll mál athugist á staðnum. Ósamræmi í teikningum og vafaatriði skal tilkynna arkitektum strax.

Tölvuskrá: \\gaudi\aalto\Verk\2007\0710, Furuás 19-21, parhús\14_SKJA\14-09_AUD\Útg 01\0710- 0-(99)-A-302-01.dwg