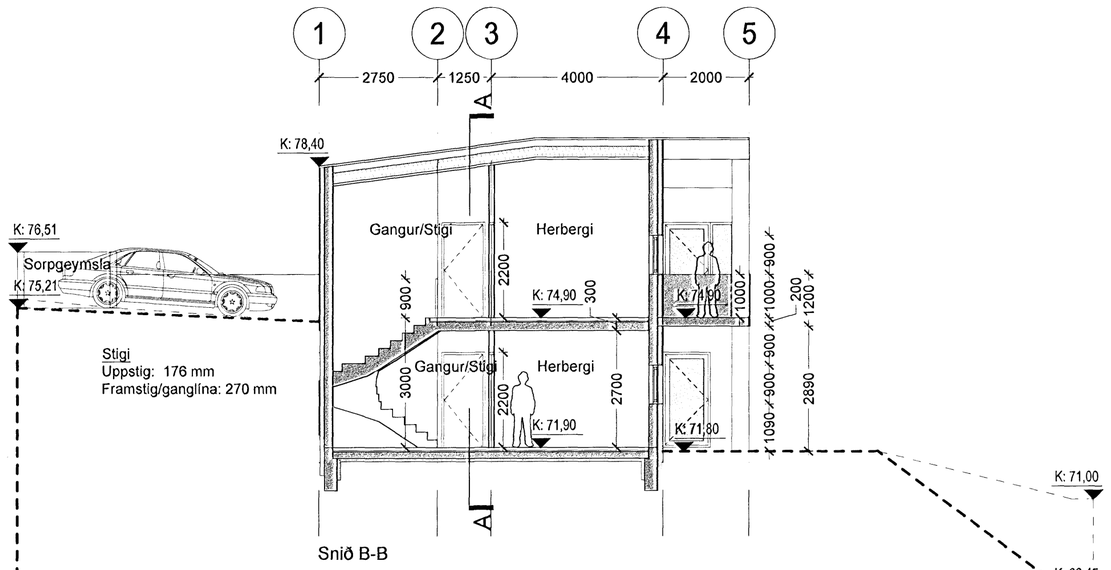

Snið B-B

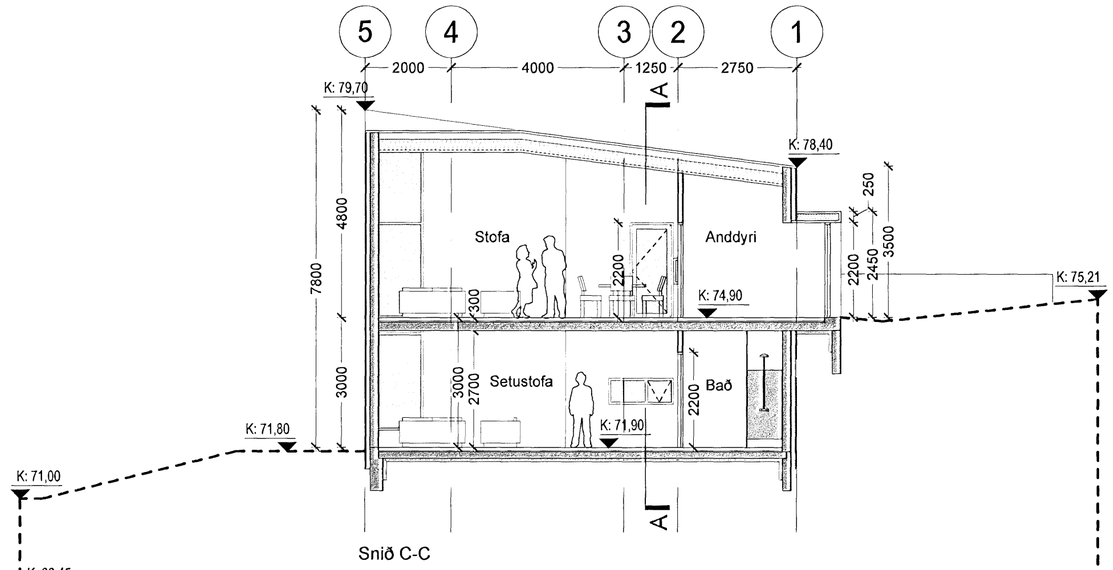

Snið C-C

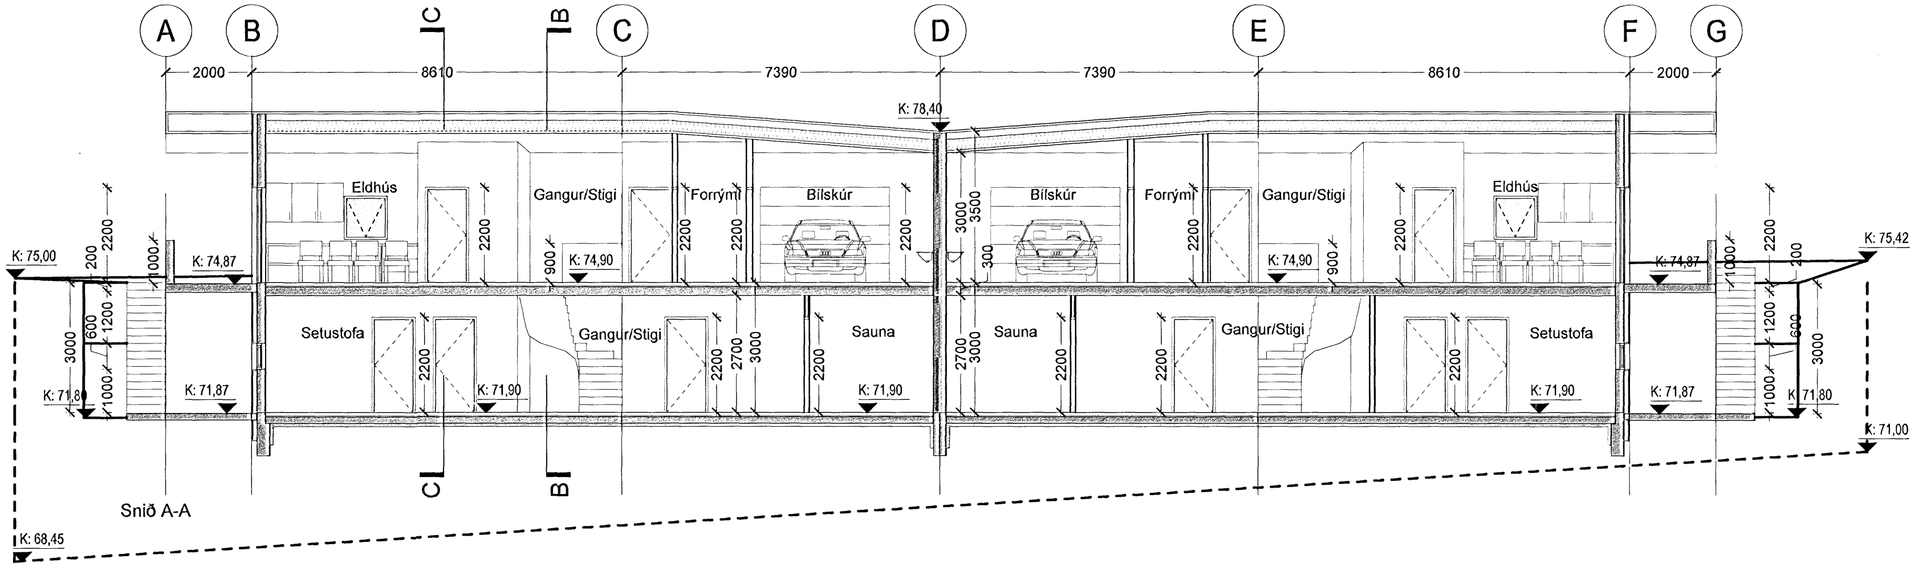

Snið A-A

Samþykkt þann
13 JÚNÍ 2007
Byggingafulltrúinn í Hafnarfirði
F.h. Kristján Þórarinsson

Útg.	Dags.	Teikn.	Breyting	Samþ. af verkkaupa	Dags.

Sturla Þorvaldsson, Þorvaldur Ásgeirsson

PARHÚS

FURUÁS 19 - 21
Landnúmer: 207222 og 207224
Stgr. 25800190 og 25800210, Mhl. 01

0710

AÐALUPPDRÁTTUR

SNIÐ A-A, B-B og C-C

MKV.: 1:100
TEIKNAÐ: ÞH
ÚTGÁFA DAGS: 12.06.2007
STOFN. DAGS: 02.05.2007

0710-0-(99)-A-304

ÚTGÁFA 01

BATTERÍIÐ ARKITEKTAR

Jón Ólafur Ólafsson FAÍ
kt: 090658-4099

Sigurður Einarsson FAÍ
kt: 110457-2789

Sigurður Harðarson FAÍ
kt: 030446-3999

kt: 521291-1259
Trönuhrauni 1
220 Hafnarfirði

S: 54 54 700 F: 54 54 701
Netfang: batteri@arkitekt.is
Heimasíða: www.arkitekt.is

© BATTERÍIÐ EHF
ÖLL AFNOT OG AFRITUN TEIKNINGAR AÐ HLUTA EÐA Í HEILD ER HÁÐ SKRIFLEGU LEYFI HÖFUNDA