
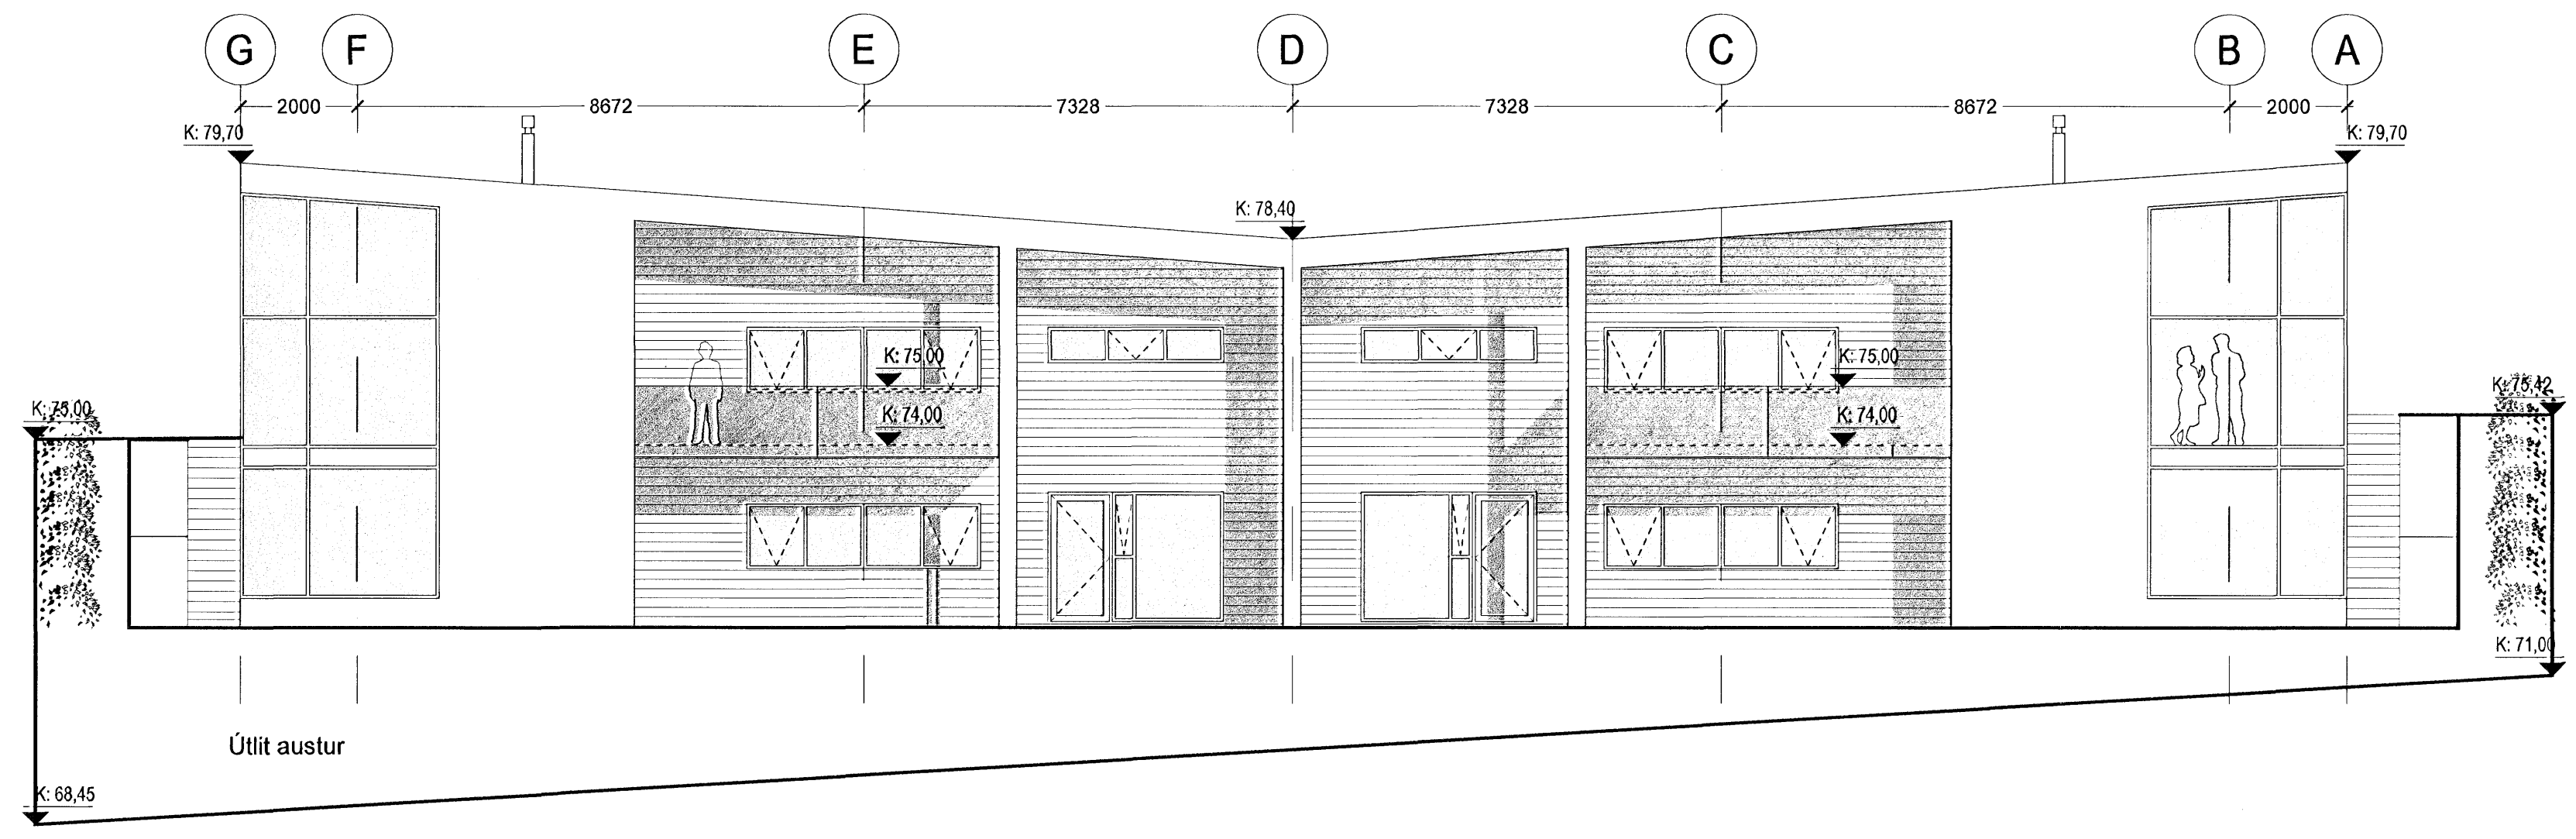


Samþykkt þann
 13 JUNI 2007
 Byggingafulltrúinn í Hafnarfirði
 F.h. Kristján Þórarinnsson

Upphaflegur höfundur: Batteríð ehf.

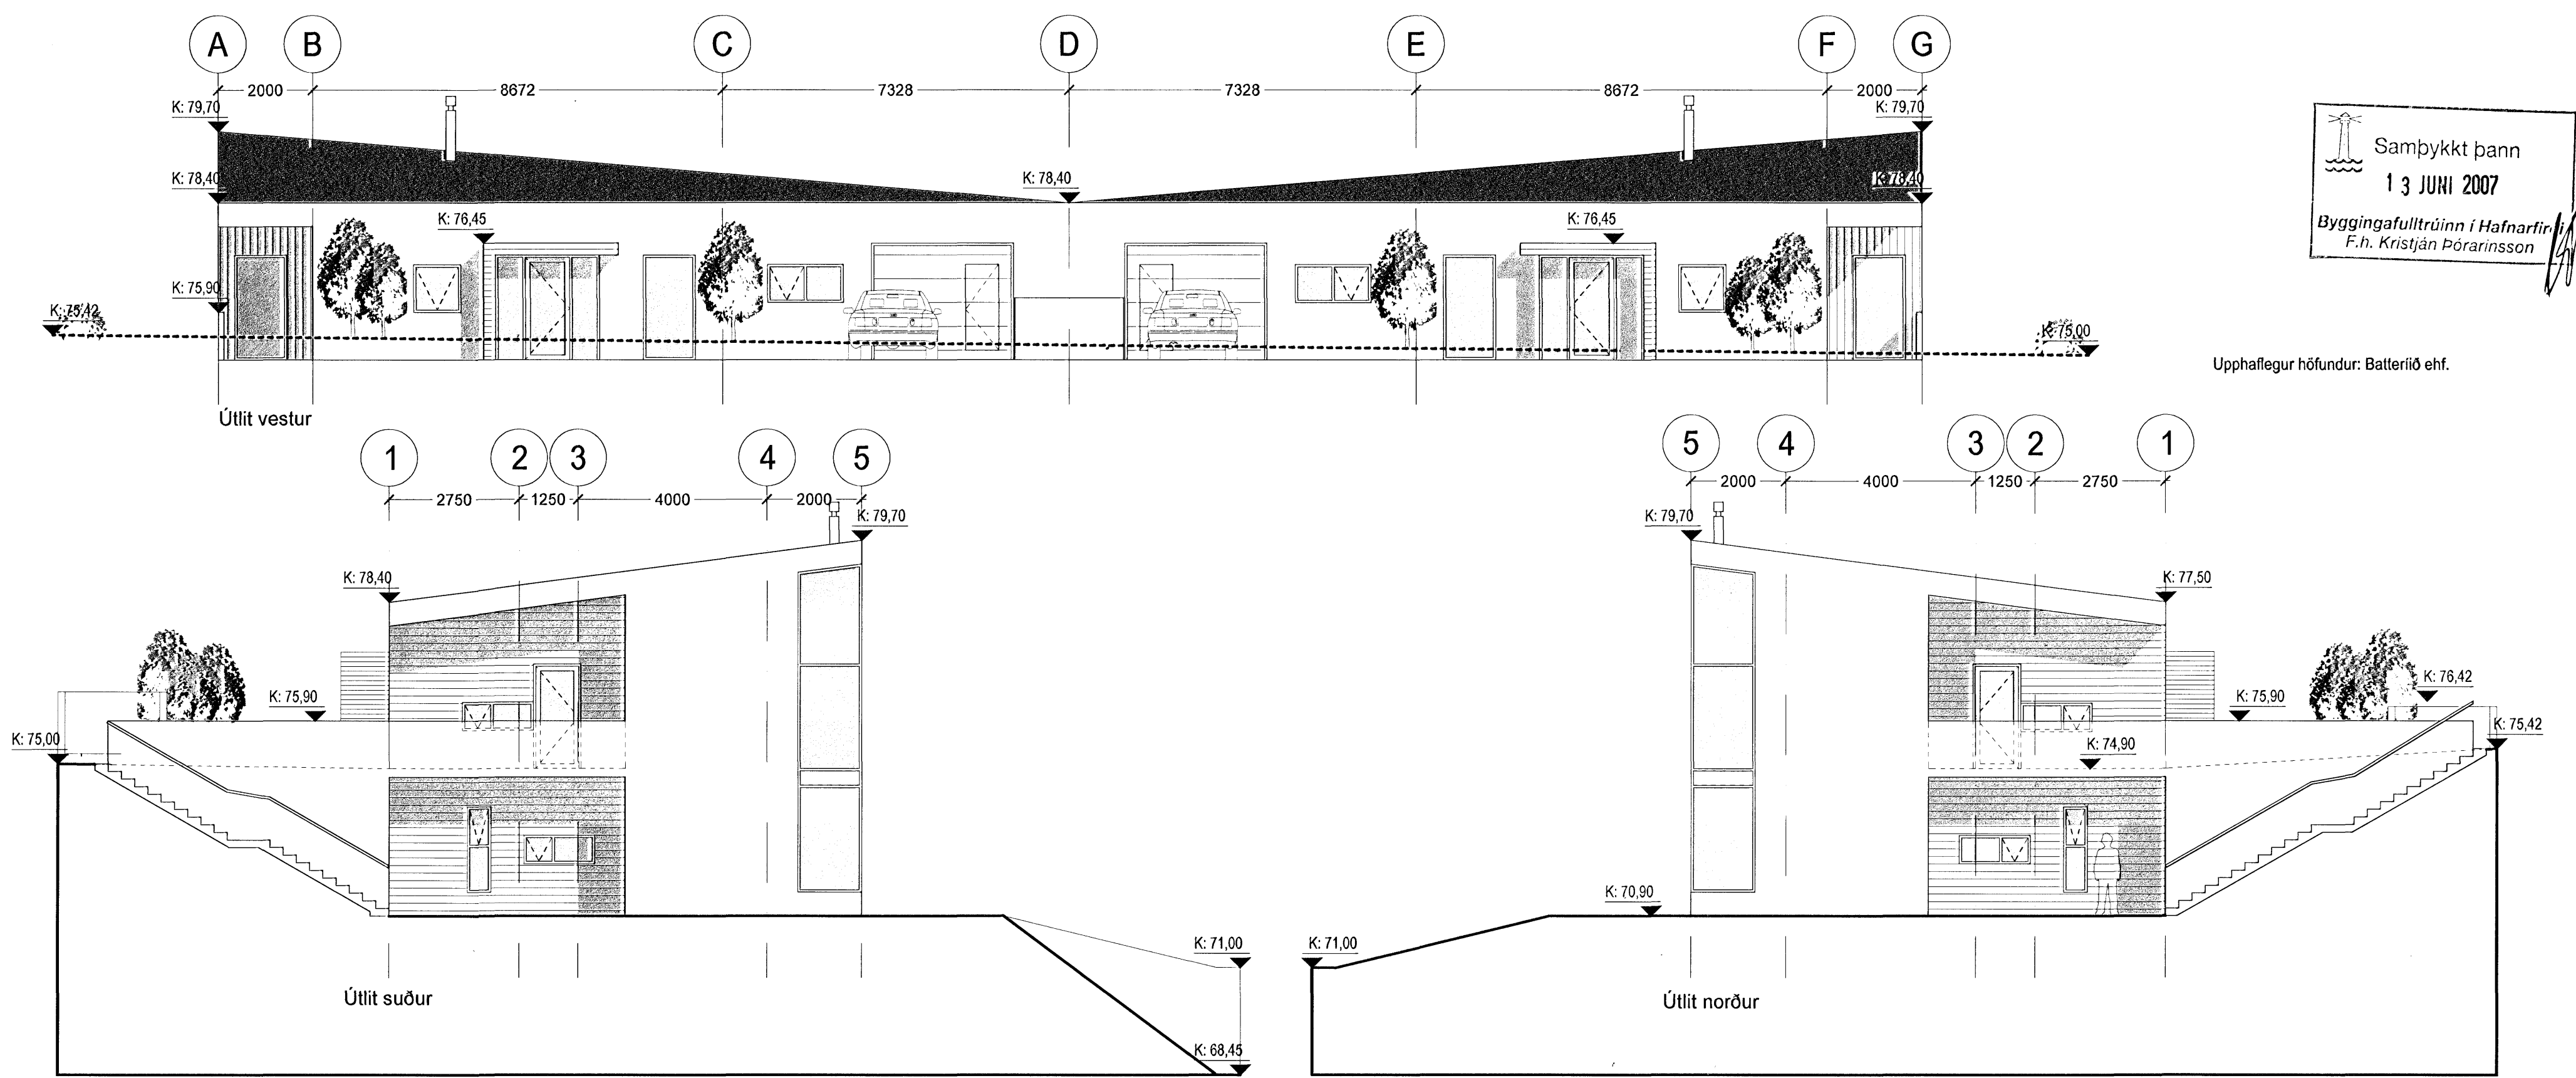

Útg. Dags.	Teikn.	Breyting	Samþ. af Dags. verkkaupa

Sturla Þorvaldsson, Þorvaldur Ásgeirsson

PARHÚS

FURUÁS 19 - 21

0710

Landnúmer: 207222 og 207224
 Stgr. 25800190 og 25800210, Mhl. 01

ADALUPPDRÁTTUR

ÚTLIT

0710-0-(99)-A-305

ÚTGÁFA 01

MKV.: 1:100
 TEIKNAD: PH
 ÚTGÁFA DAGS: 12.06.2007
 STOFN. DAGS: 02.05.2007

BATTERÍÐ
 ARKITEKTAR

Jón Ólafur Ólafsson FAI
 kt: 090658-4099

Sigurður Einarsson FAI
 kt: 110457-2789

kt: 521291-1259
 Trónuhrauni 1
 220 Hafnarfirði

Sigurður Harðarson FAI
 kt: 030446-3999

S: 54 54 700 F: 54 54 701
 Netfang: batteri@arkitekt.is
 Heimasíða: www.arkitekt.is