

Skráningartafla: Skógarás D, Hafnarfirði

Reikna Landnúmer: 207292 Staðgreinir: 1400-1-76100004
 Matshlutanúmer: 01

Reikningi lokið Skrásetjari: Ragnheiður Aradóttir
 Kennitala: 020567-4819
 Dags: 13.3.2007

Prenta Brúttóflötur: 277,2 m²
 Brúttó rúmmál: 877,5 m³


Birt flatarmál: 277,2 m²
 Skiptarúmmál: 693,050 m³

Útgáfa: 4.01b

© 1998 Fasteignamat ríkisins, Borgartúni 21, 105 Reykjavík



Úr Gildi

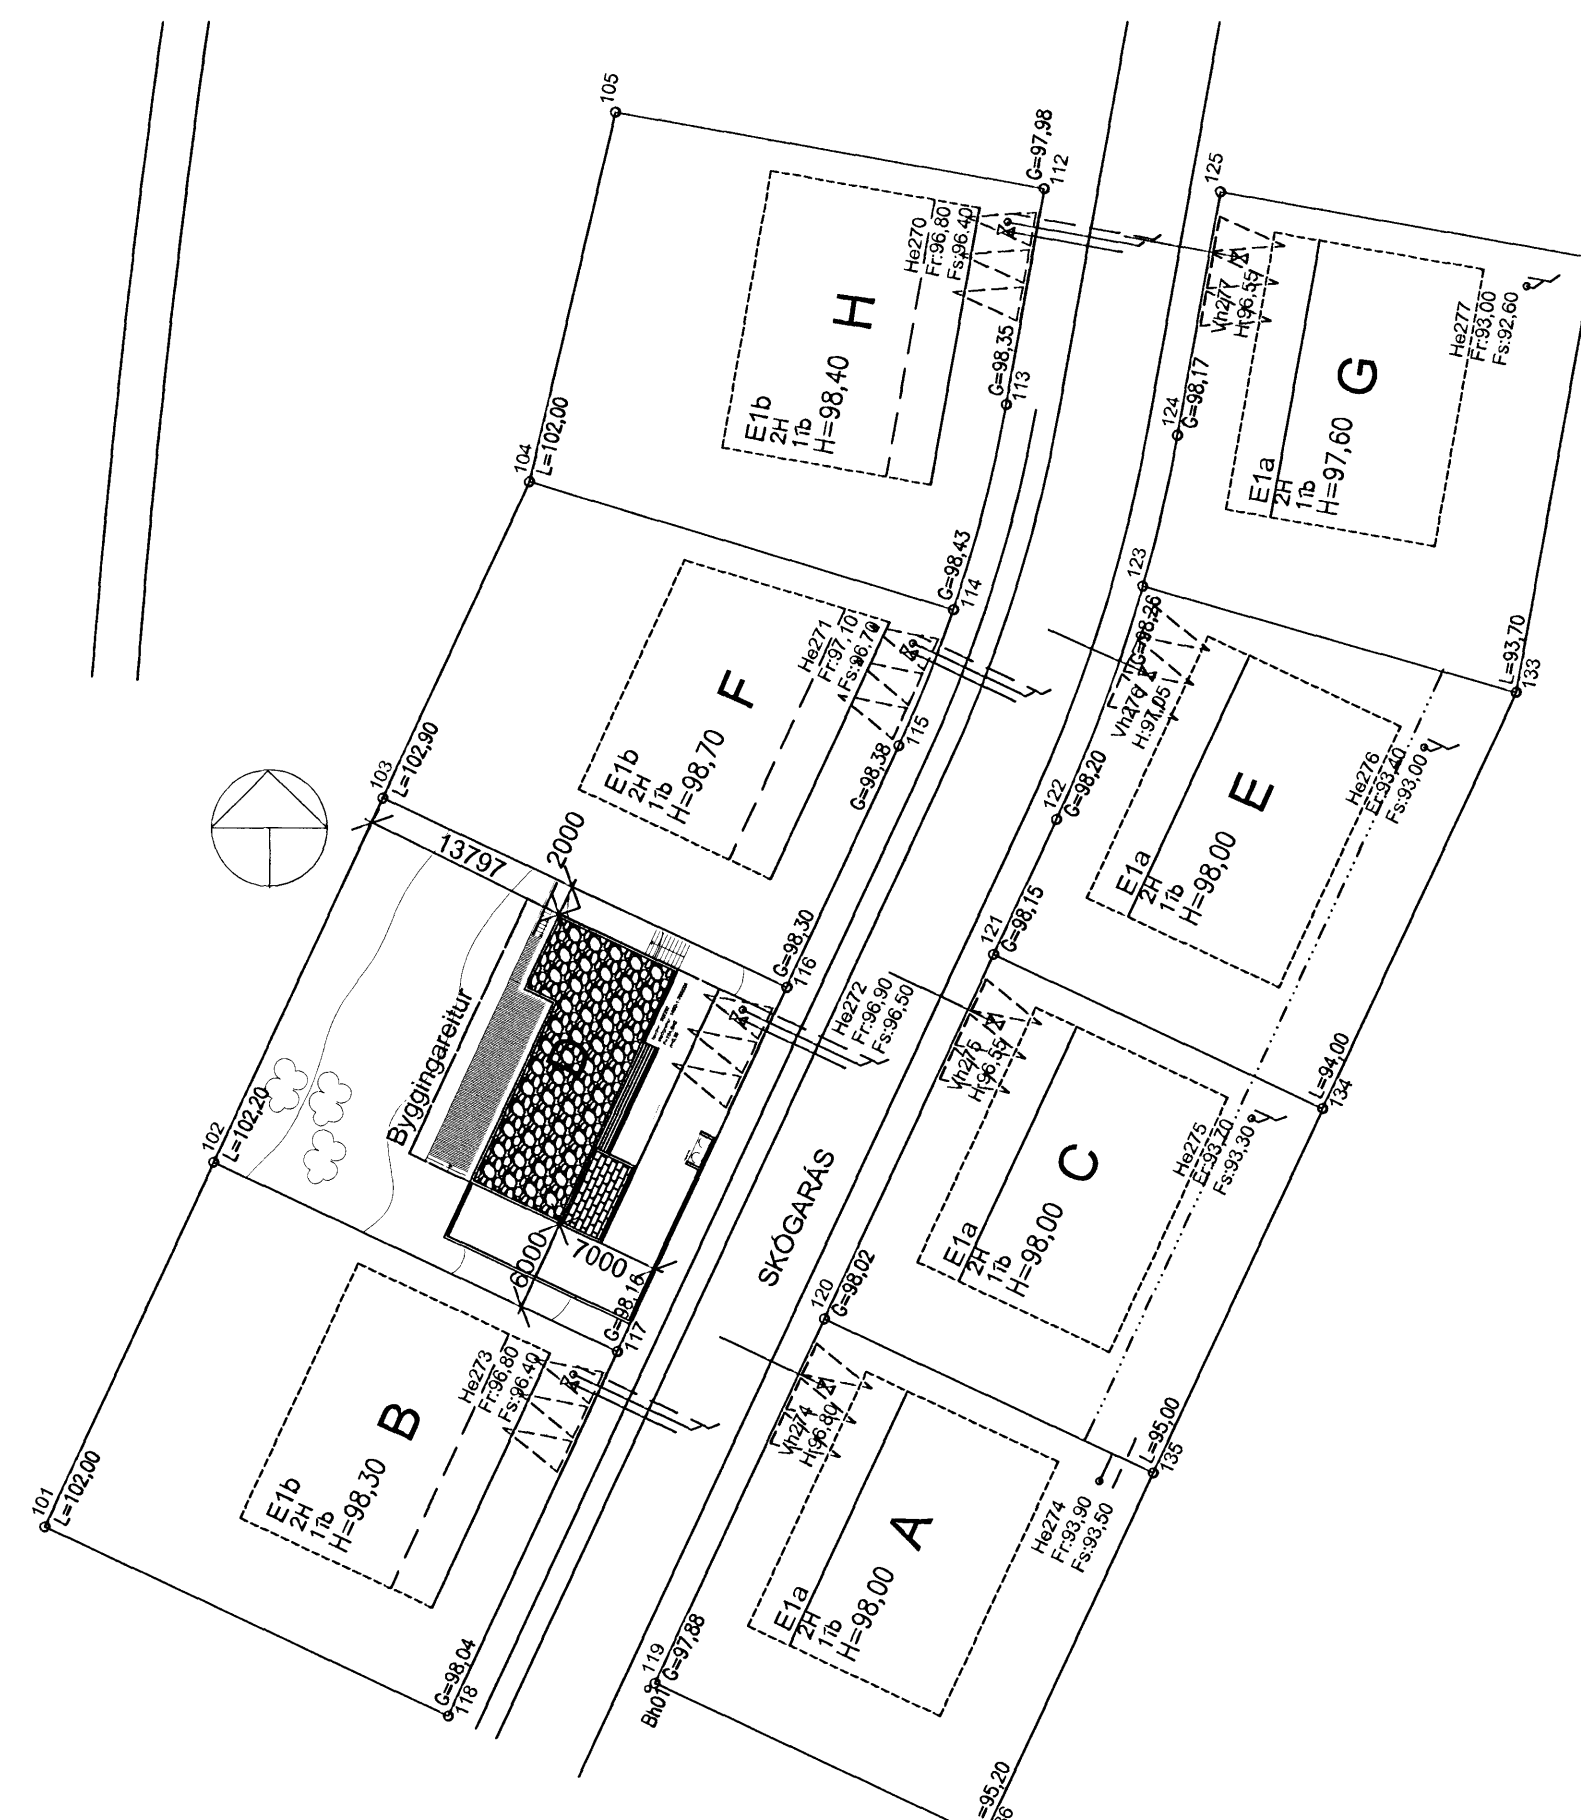

Skráningartafla: Skógarás D, Hafnarfirði					Skrásetjari: Ragnheiður Aradóttir				
Landnúmer: 207292					Kennitala: 020567-4819				
Matshlutanúmer: 01					Útgáfa: 4.01b Dags: 13.3.2007				
Uppskipting og lýsing					Stærðir				
D0 Lokun	D1 Rými hæð-röð	D2 Notkun texti	D3 Höfuð-flokkun	D4 Eignar-hald	D5 Botnflötur m ²	D5M Milliflötur m ²	D6 Stigar m ²	D7 Op m ²	D8 Brúttóflötur m ²
Matshluti					282,3	0,0	4,8	5,1	277,2
Botn									
	01	1. hæð			149,5	0,0	4,8	0,0	149,5
A	0101	Íbúð	N	0101	102,8		4,8		102,8
A	0102	Bílgeymsla	B	0102	46,7				46,7
	02	2. hæð			132,8	0,0	0,0	5,1	127,7
A	0201	Íbúð	N	0101	132,8			5,1	127,7
C	0202	Svalir	S	0101	16,7				16,7

Skráningartafla: Skógarás D, Hafnarfirði					Skrásetjari: Ragnheiður Aradóttir													
Landnúmer: 207292					Kennitala: 020567-4819													
Matshlutanúmer: 01					Útgáfa: 4.01b Dags: 13.3.2007													
Uppskipting og lýsing					Stærðir													
D0 Lokun	D1 Rými hæð-röð	D2 Notkun texti	D3 Höfuð-flokkun	D4 Eignar-hald	D5 Botnflötur m ²	D5M Milliflötur m ²	D6 Stigar m ²	D7 Op m ²	D8 Brúttóflötur m ²	D9 Brúttóflötur sh < 1,8	D10a Salarhæð min	D10b Salarhæð max	D11 Brúttó rúmmál m ³	D12 Nettóflötur m ²	D16 Birt flatarmál m ²	Reiknitala skiptarúmmáls	D17 Skiptarúmmál m ³	
Matshluti					282,3	0,0	4,8	5,1	277,2	0,0				877,5	225,0	277,2		693,050
Botn																		29,9
	01	1. hæð			149,5	0,0	4,8	0,0	149,5	0,0			436,5	117,5	149,5			
A	0101	Íbúð	N	0101	102,8		4,8		102,8		2,92	2,92	300,2	84,4	102,8	2,92	246,448	
A	0102	Bílgeymsla	B	0102	46,7				46,7		2,92	2,92	136,4	33,1	46,7	2,92	96,652	
	02	2. hæð			132,8	0,0	0,0	5,1	127,7	0,0			411,0	107,5	127,7			
A	0201	Íbúð	N	0101	132,8			5,1	127,7		2,90	3,29	411,0	107,5	127,7	3,10	333,250	
C	0202	Svalir	S	0101	16,7				16,7							1,00	16,700	

Athugasemdir				
Sameignir sumra				
Eignarhald				
Eignar-hald	Notkun texti	Birt flatarmál m ²	Skiptarúmmál Séreign	Séreign og sameign m ³
0101	Íbúð	230,5	596,398	596,398
0102	Bílgeymsla	46,7	96,652	96,652
Alls		277,2	693,050	693,050

SKÓGARÁS D, HAFNARFJÖRÐUR

Afstöðumynd
 M. 1:500
 Skráningartafla
 Teikning nr. 01

Dags. 28.02.2007
 Uppfært: 22.05.2007
 Uppfært: 06.06.2007

Sigríður Sigurðardóttir, arkitekt
 Sléttahraun 18, 220 Hf
 e-mail: sigga@lh.is
 Sími: 555 0857
 Kt. 260266-4709