
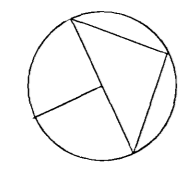


Samþykkt þann  
 13 JUNI 2007  
 Byggingafulltrúinn í Hafnarfirði  
 F.h. Kristján Þórarinnsson

Úr Gildi

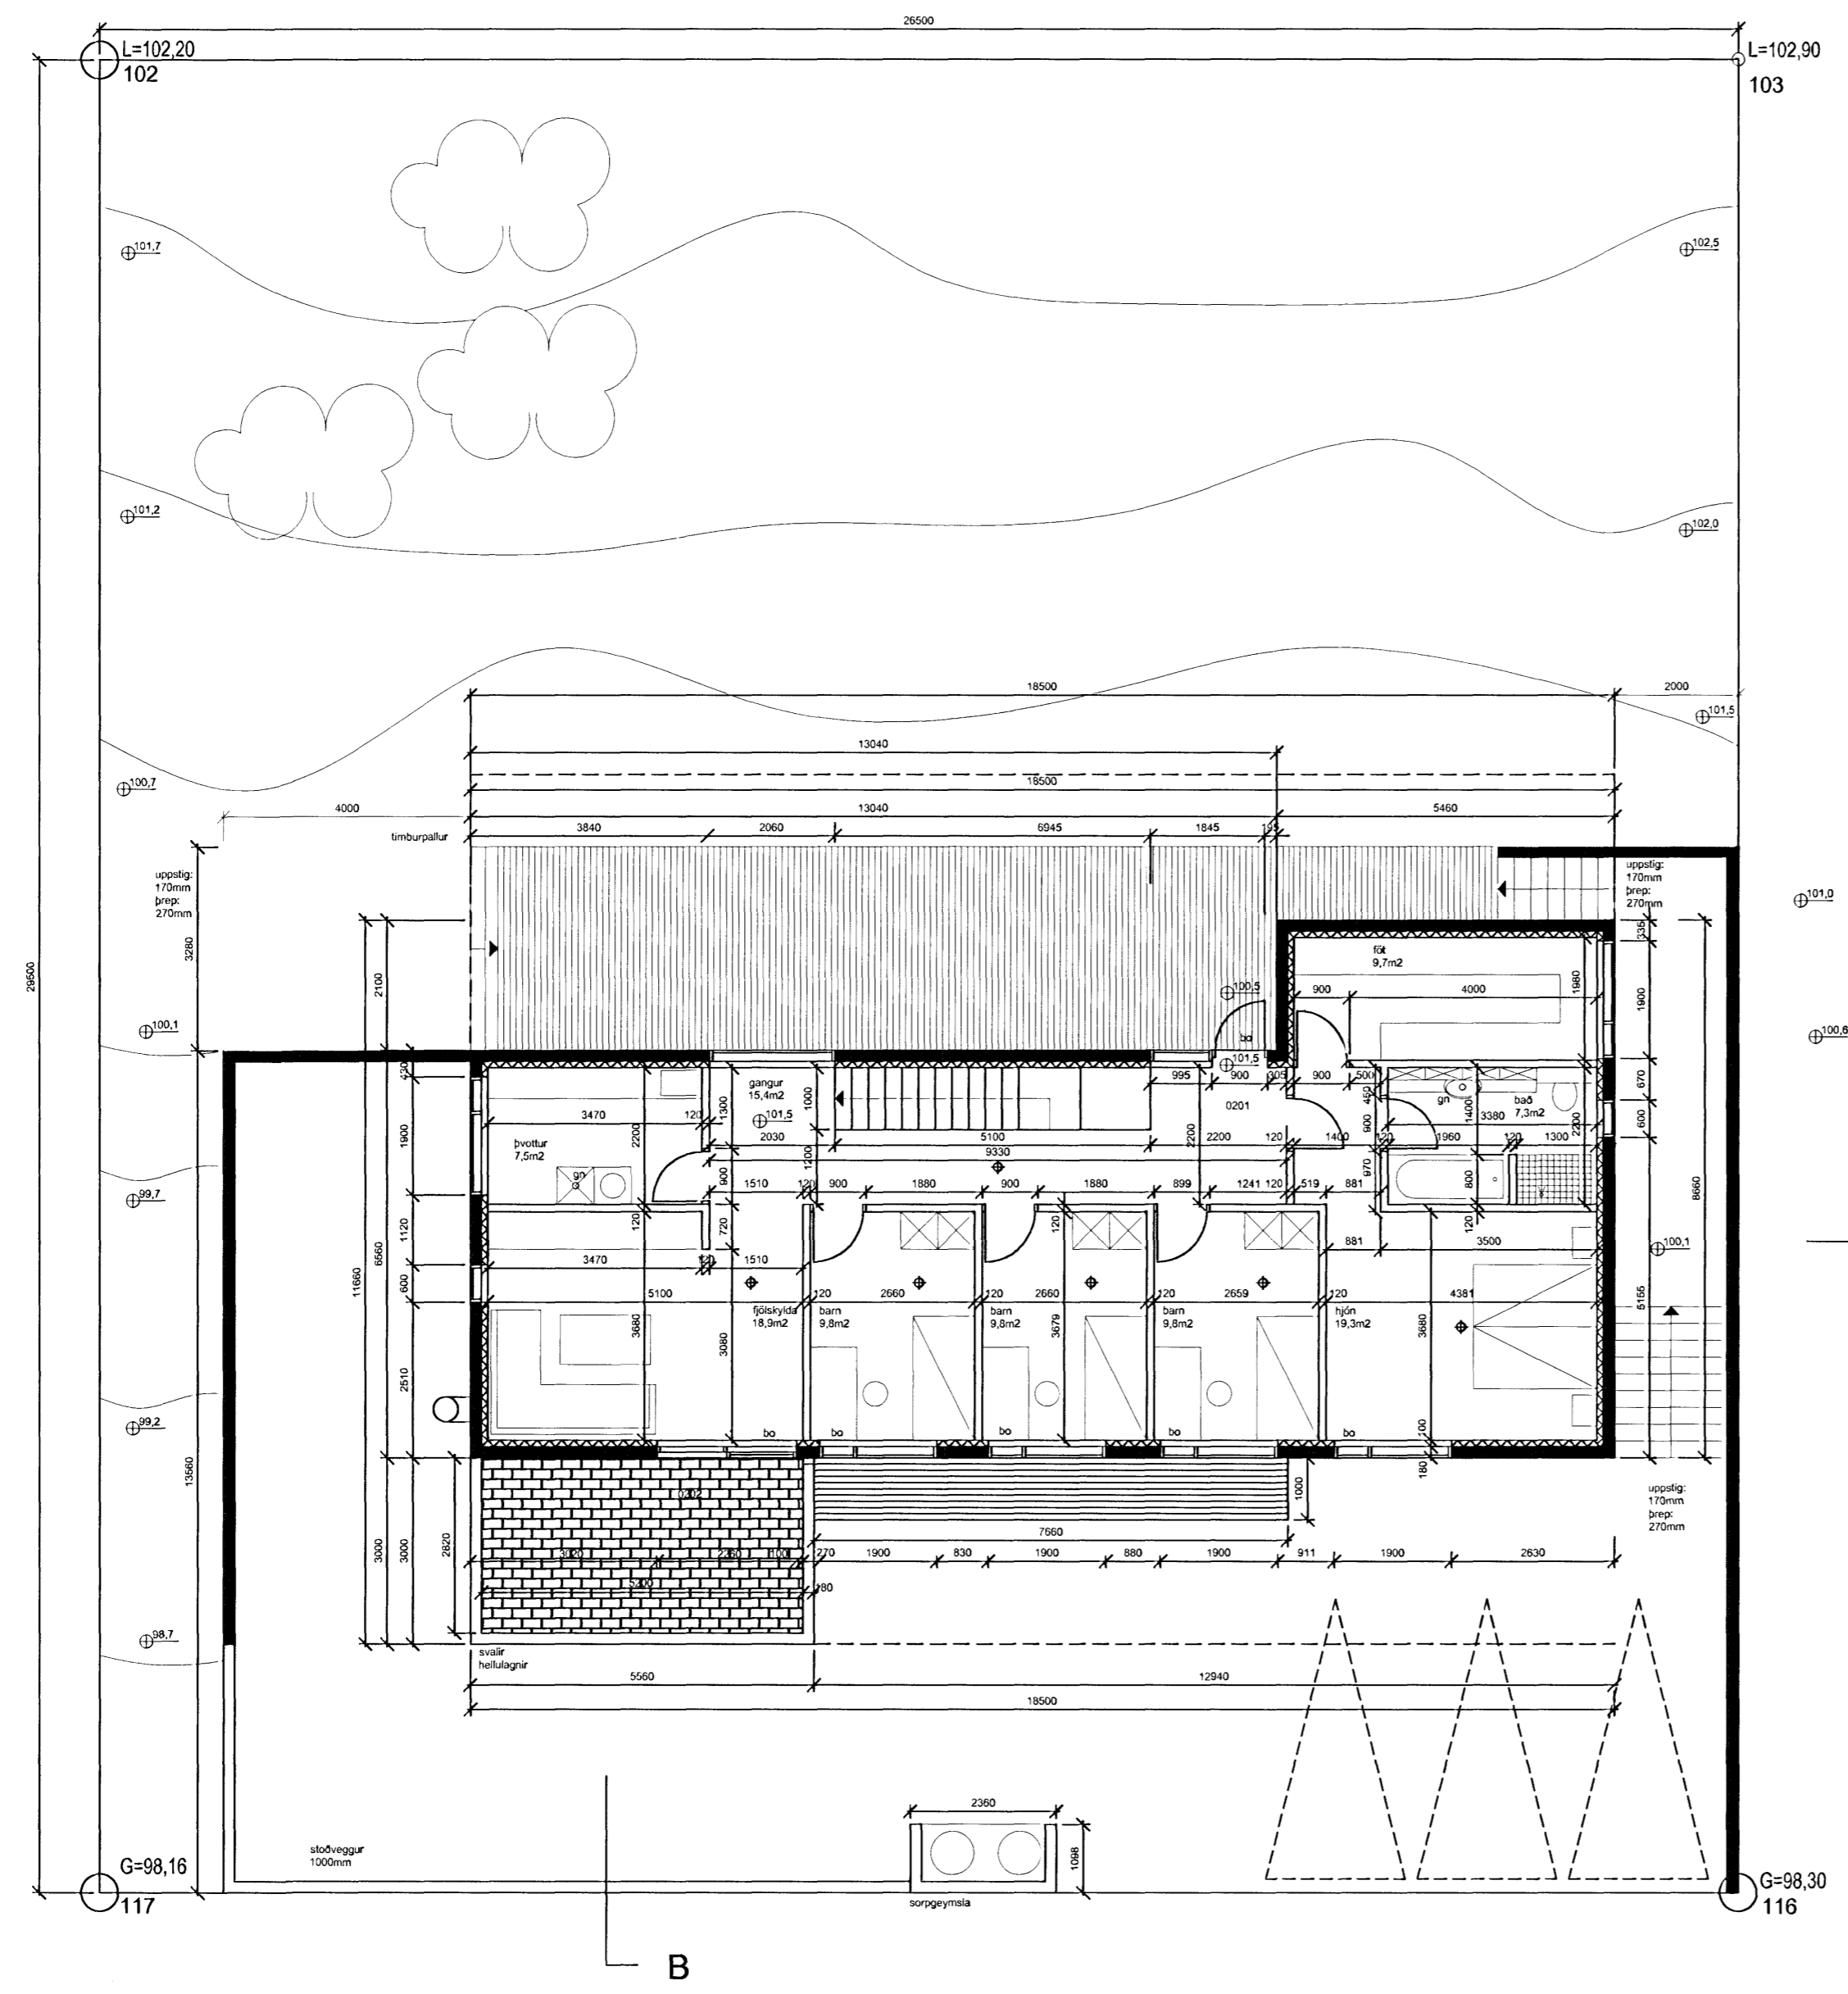

SKÓGARÁS D, HAFNARFJÖRÐUR

Grunnmynd efri hæðar  
 M. 1:100

Teikning nr. 03

Dags. 28.02.2007  
 Uppfært: 22.05.2007  
 Uppfært: 22.06.2007

Sigríður Sigurðardóttir, arkitekt  
 Sléttahraun 18, 220 Hf  
 e-mail: sigga@lh.is  
 Sími: 555 0857  
 Kt. 260266-4709