



Samþykkt þann  
13 JUNI 2007  
Byggingafulltrúinn í Hafnarfirði  
F.h. Kristján Þórarinnsson

Úr Gildi

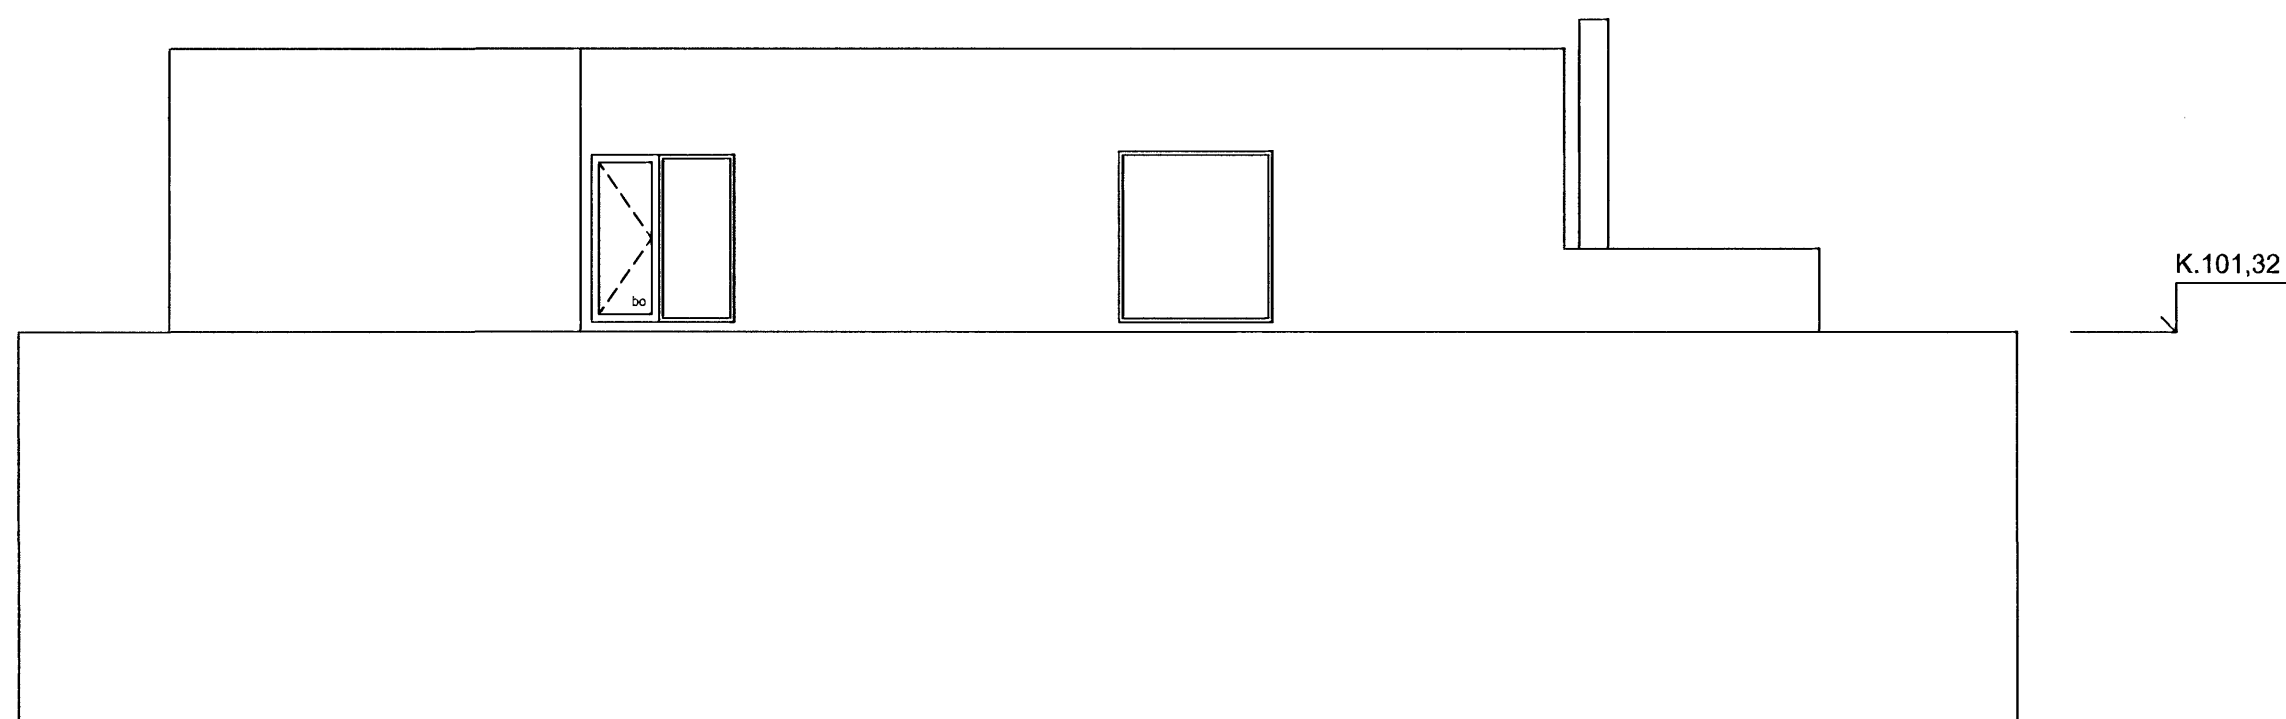

Vestur

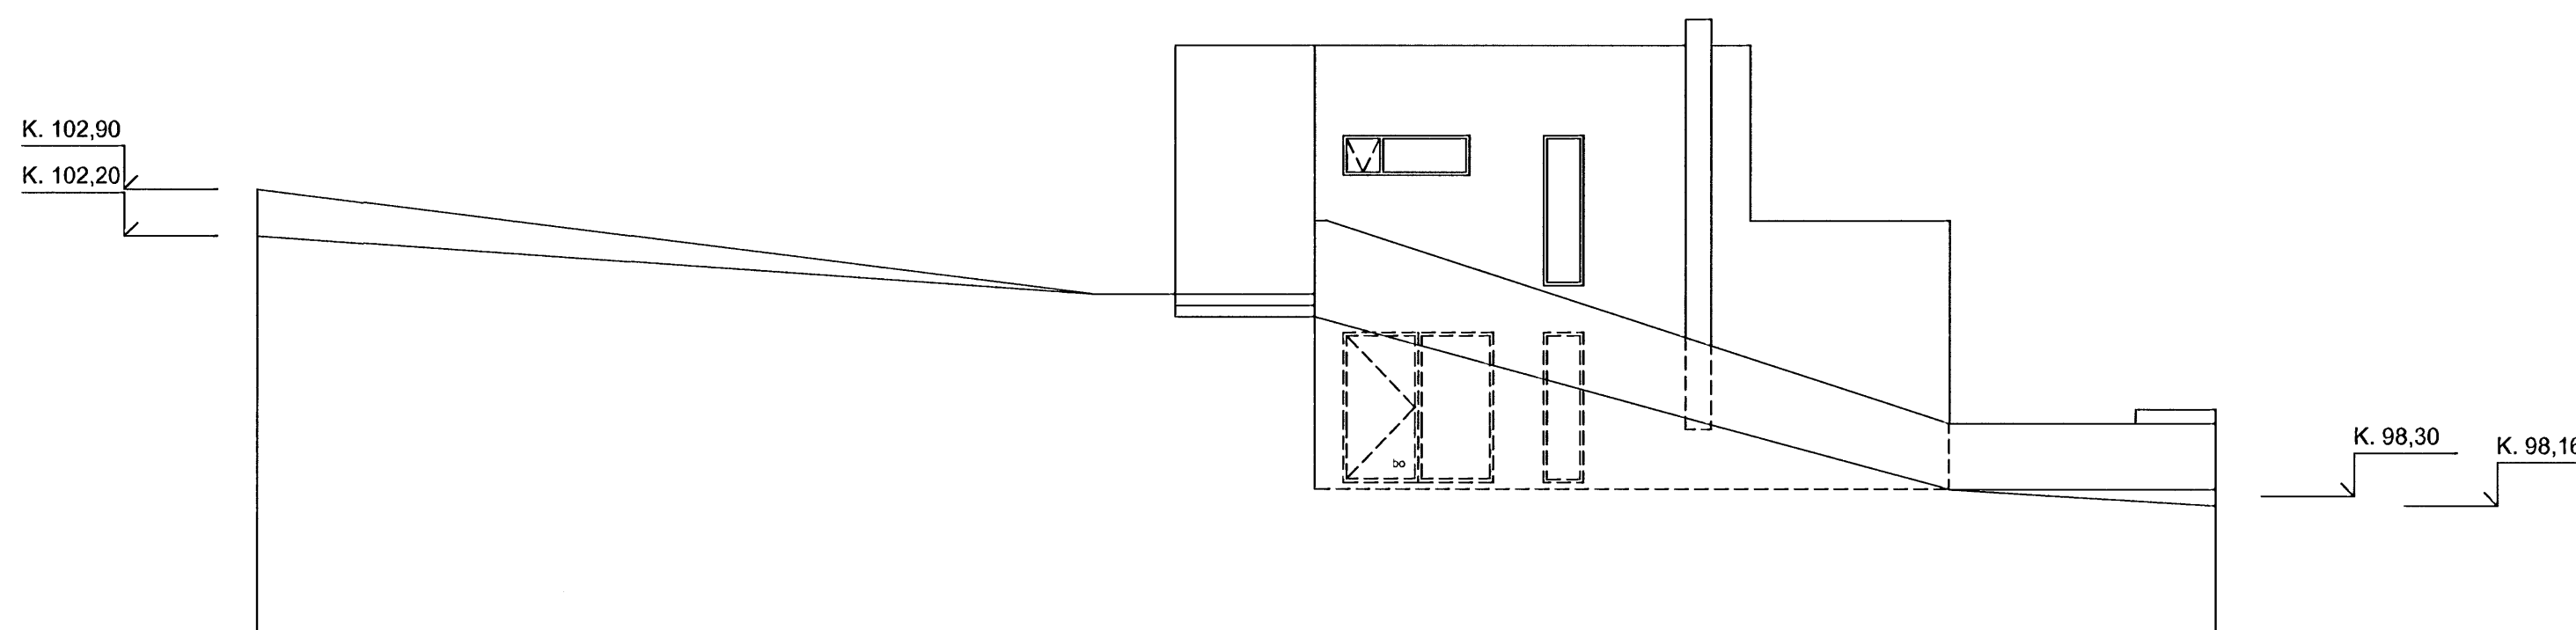

Suður

SKÓGARÁS D, HAFNARFJÖRÐUR

Útlit Vestur og Suður  
M. 1:100

Teikning nr. 05

Dags. 28.02.2007  
Uppfært: 22.05.2007  
Uppfært: 06.06.2007

Sigríður Sigurðardóttir, arkitekti  
Sléttahraun 18, 220 Hf  
e-mail: sigga@lh.is  
Sími: 555 0857  
Kt. 260266-4709