
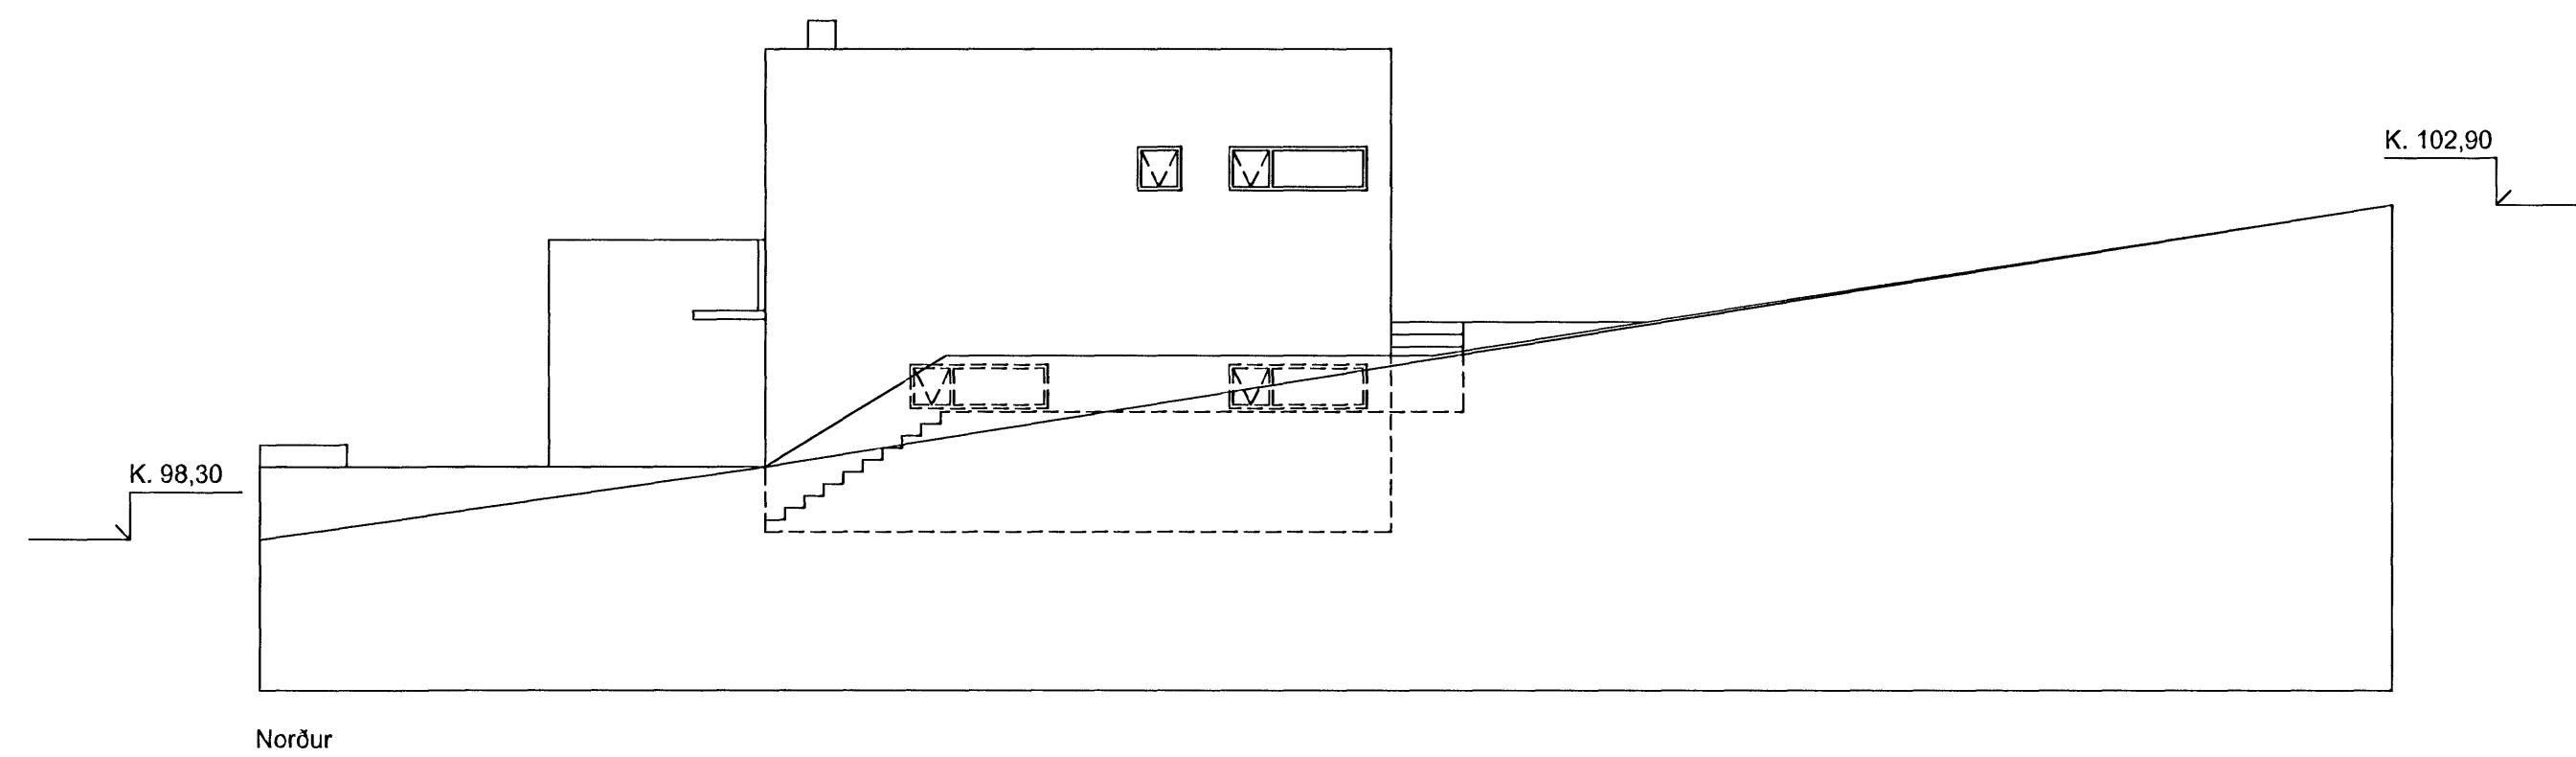


Samþykkt þann
13 JUNI 2007
Byggingafulltrúinn í Hafnarfirði
F.h. Kristján Þórarinnsson

Úr Gildi

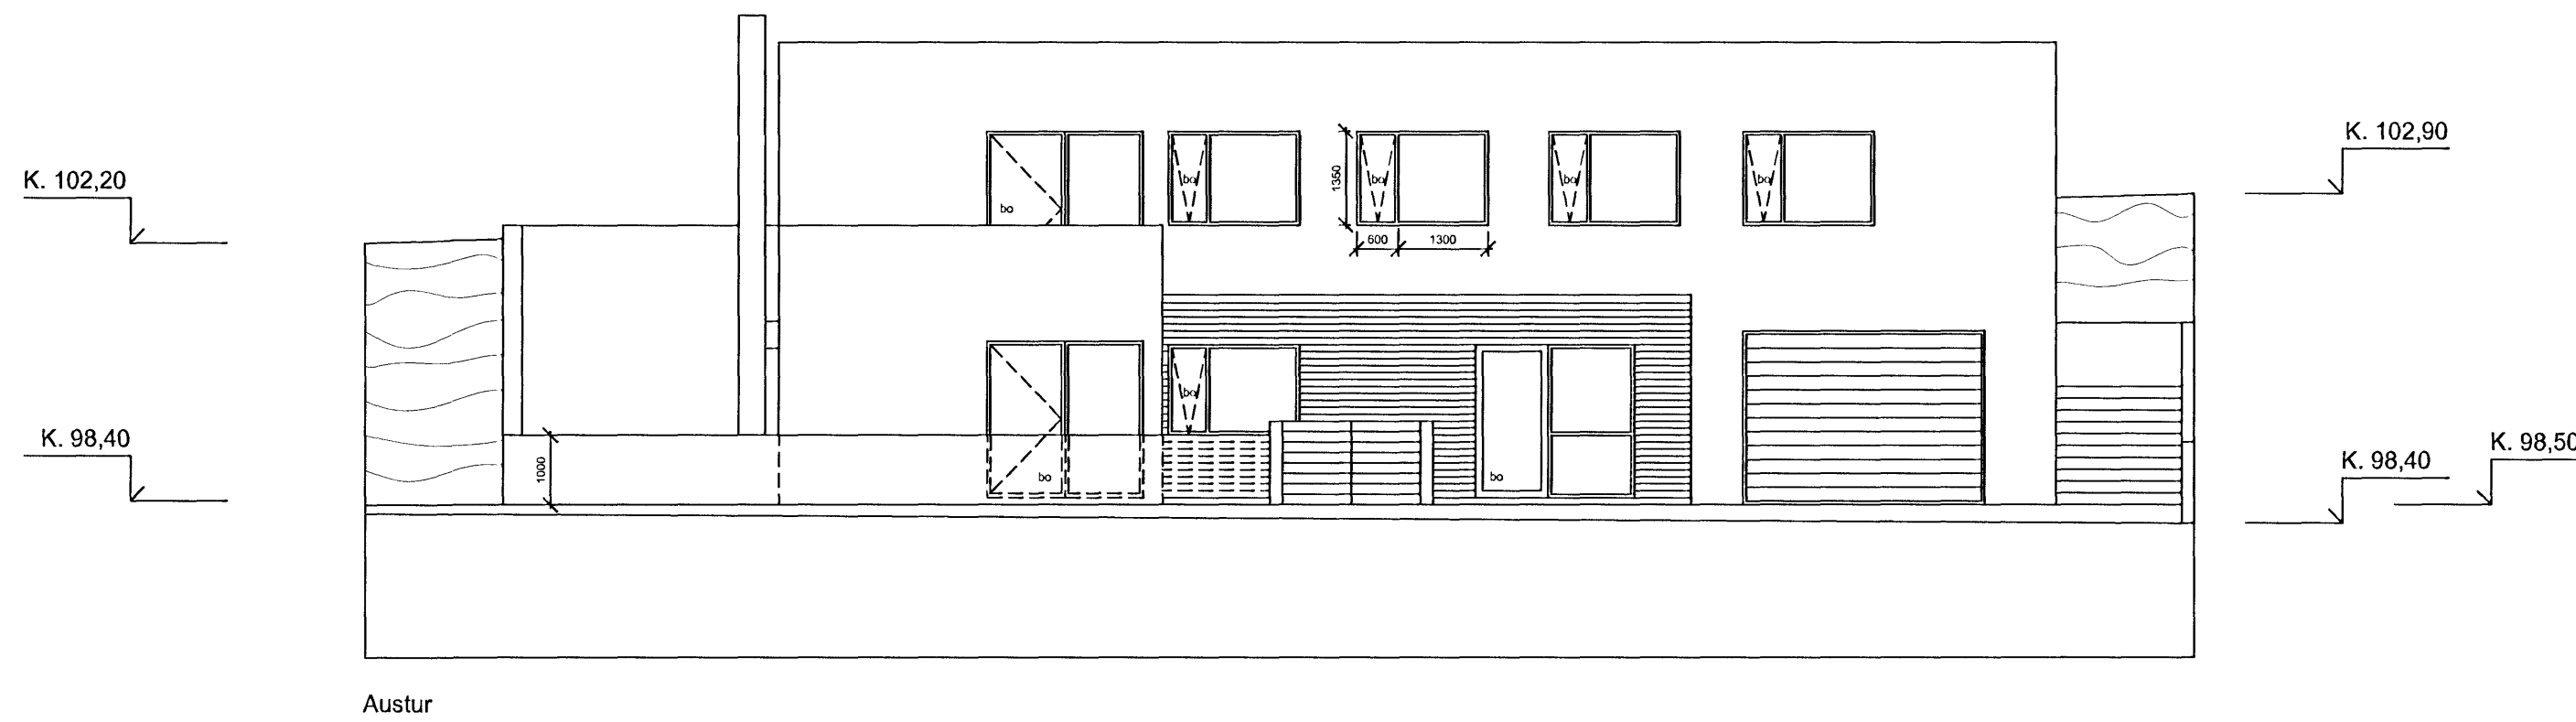

SKÓGARÁS D, HAFNARFJÖRÐUR

Útlit Austur og Norður
M. 1:100

Teikning nr. 06

Dags. 28.02.2007
Uppfært: 22.05.2007
Uppfært: 06.06.2007

Sigríður Sigurðardóttir, arkitekt
Sléttahraun 18, 220 Hf
e-mail: sigga@lh.is
Sími: 555 0857
Kt. 260266-4709