Samþykkt þann
13 JUNI 2007
Byggingafulltrúinn í Hafnarfirði
F.h. Kristján Þórarinsson

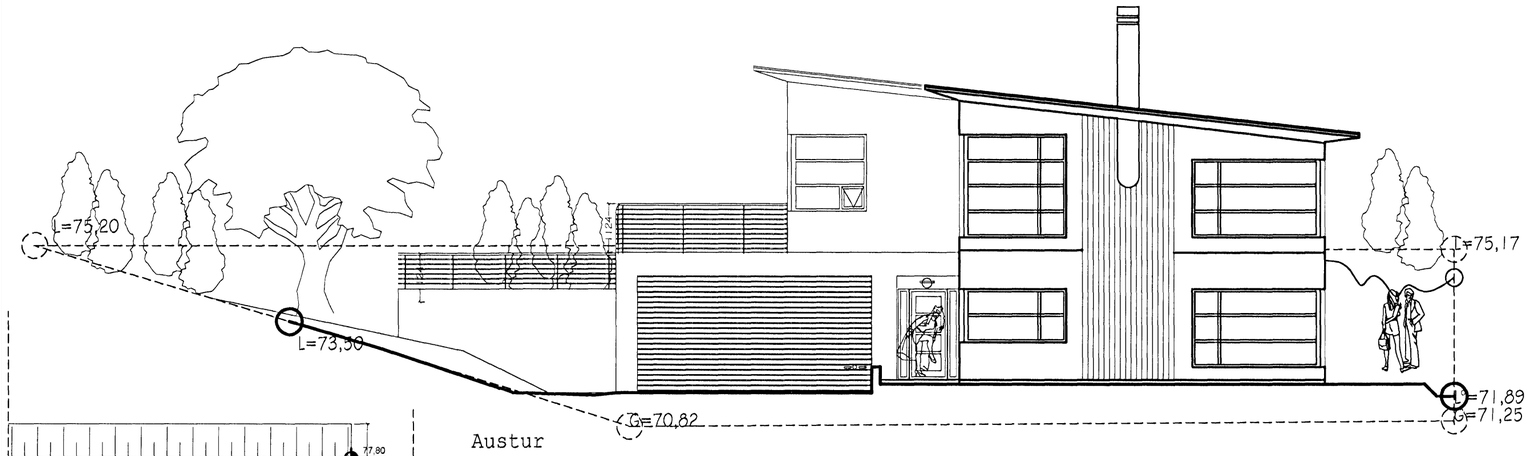

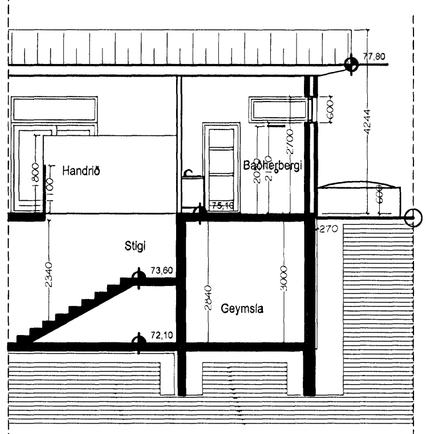

Snið B

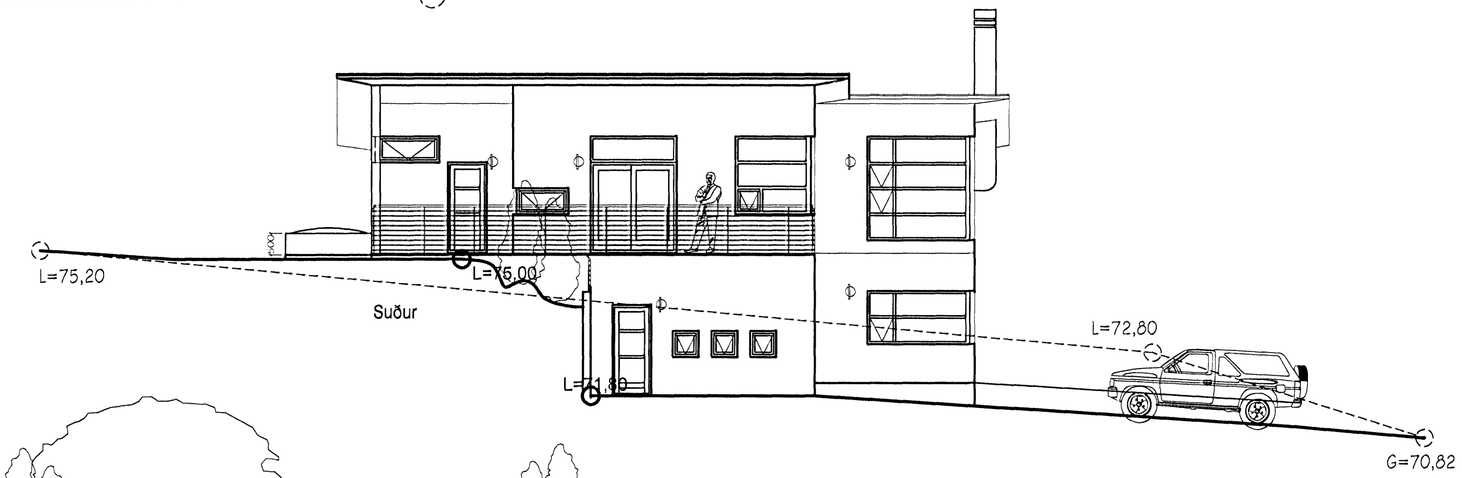

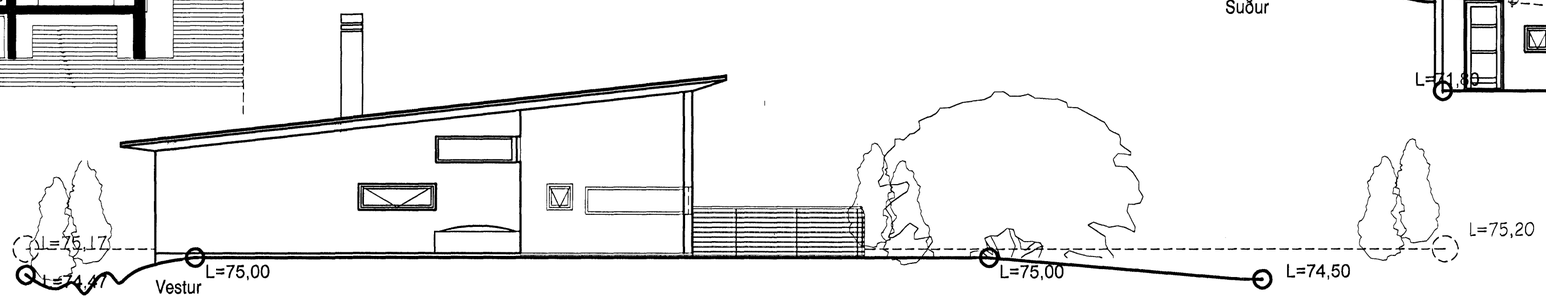

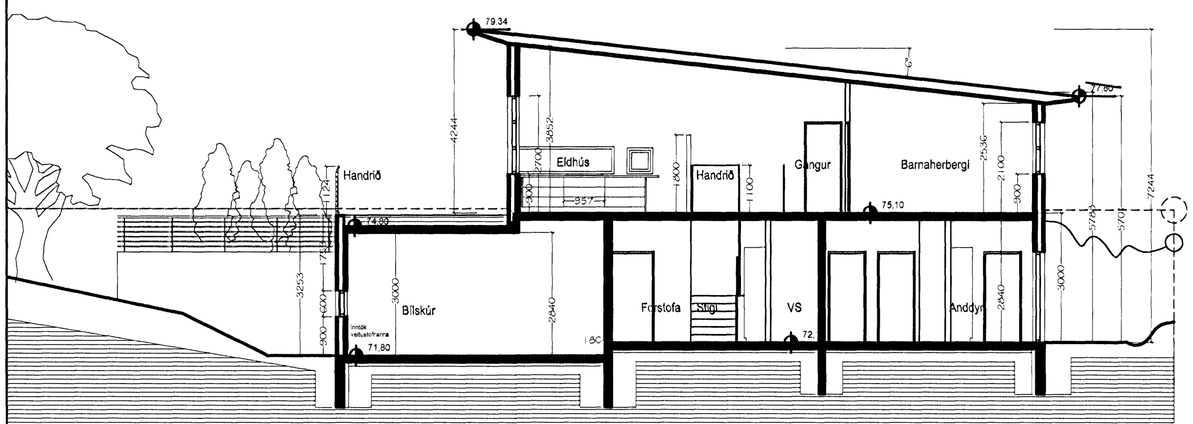

Snið A-A

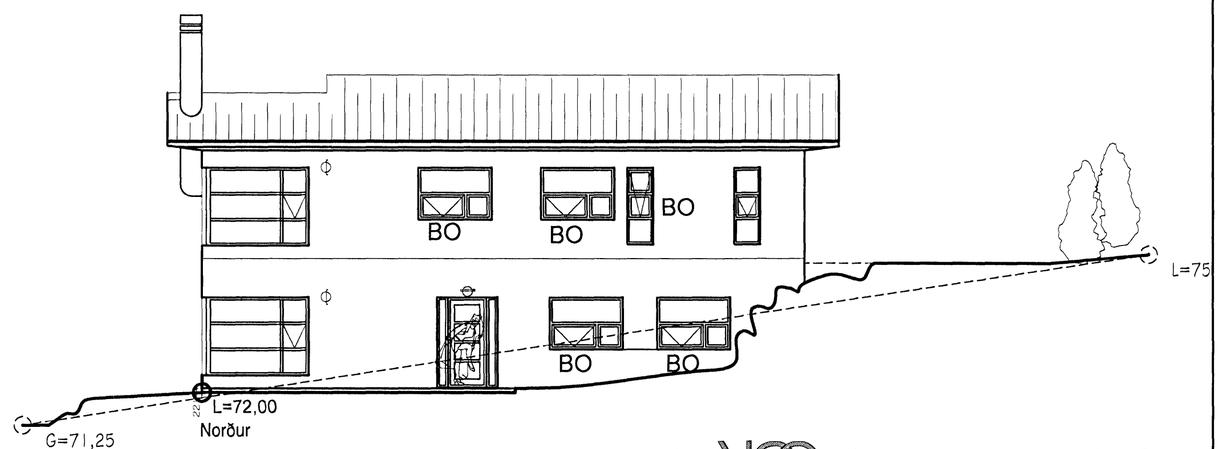

teiknistofa VGG skildinganesi 5

valdimar g. guðmundsson skildinganes 5, 101, reykjavík kt: 131155-3289 sími 552 0206
valdimar@garpur.com

breyting: Br. 20-05-2007 Hús lækkað og lagað að landhalla
Br. 28-05-2007 Steyptir fletir skyggðir, nýtt snið í lagnarými og stiga
Br. 11-06-2007 Lagnarými breytt í notarými og þaki breytt lítilega.

verkheiti: Fjóluás 38, 221 Hafnarfirði
teikningaheiti: Útlit
þjóðskrárnúmer: 23260380
landanúmer: 207203
dags. 12.01.2007
kvarði 1: 100
teikningar nr: 02
hannað VGG
teiknað VGG
samþykkt