



Samþykkt þann
13 JUNI 2007
Byggingafulltrúinn í Hafnarfirði
F.h. Kristján Þórarinnsson

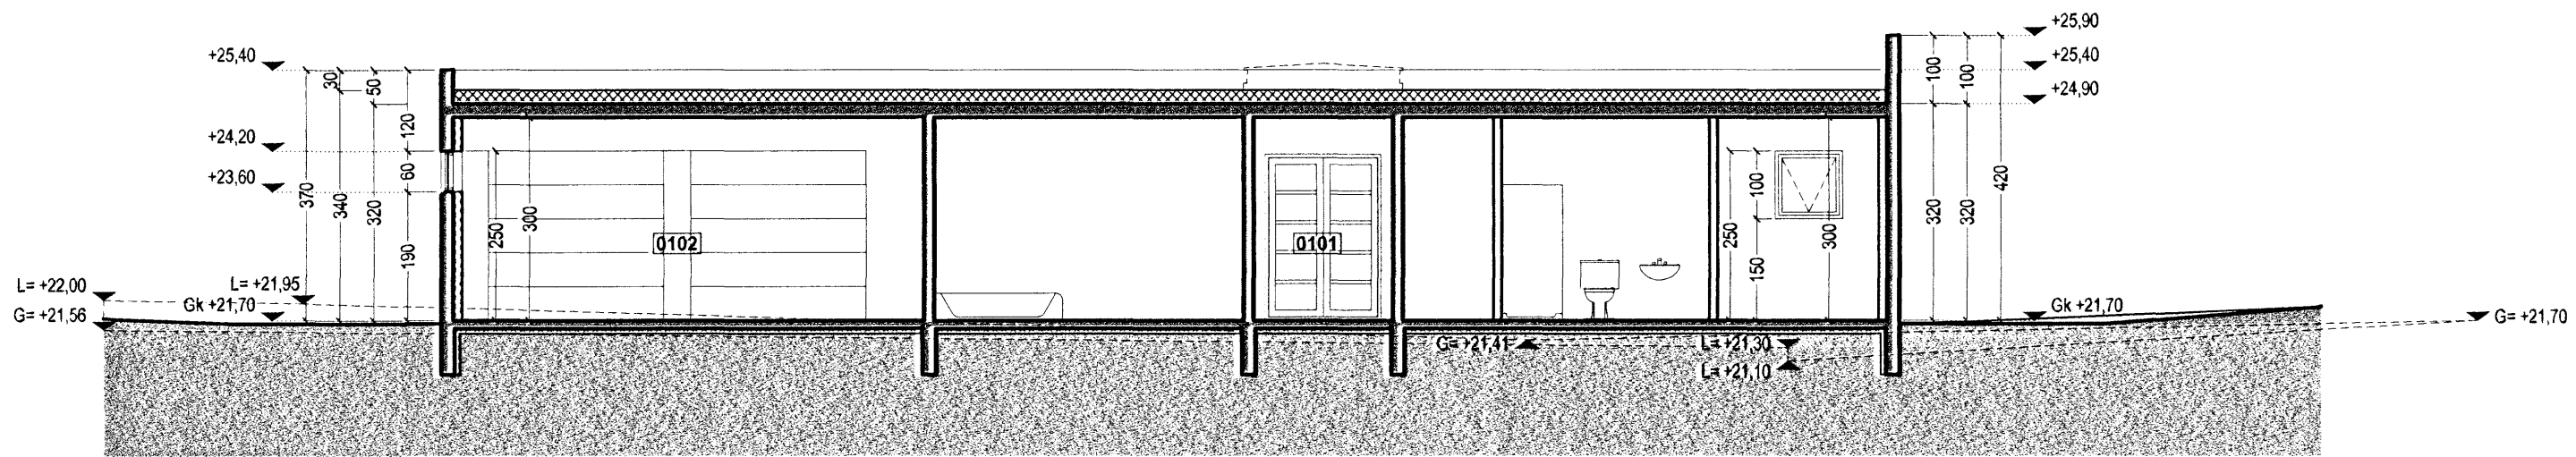

snið A-A

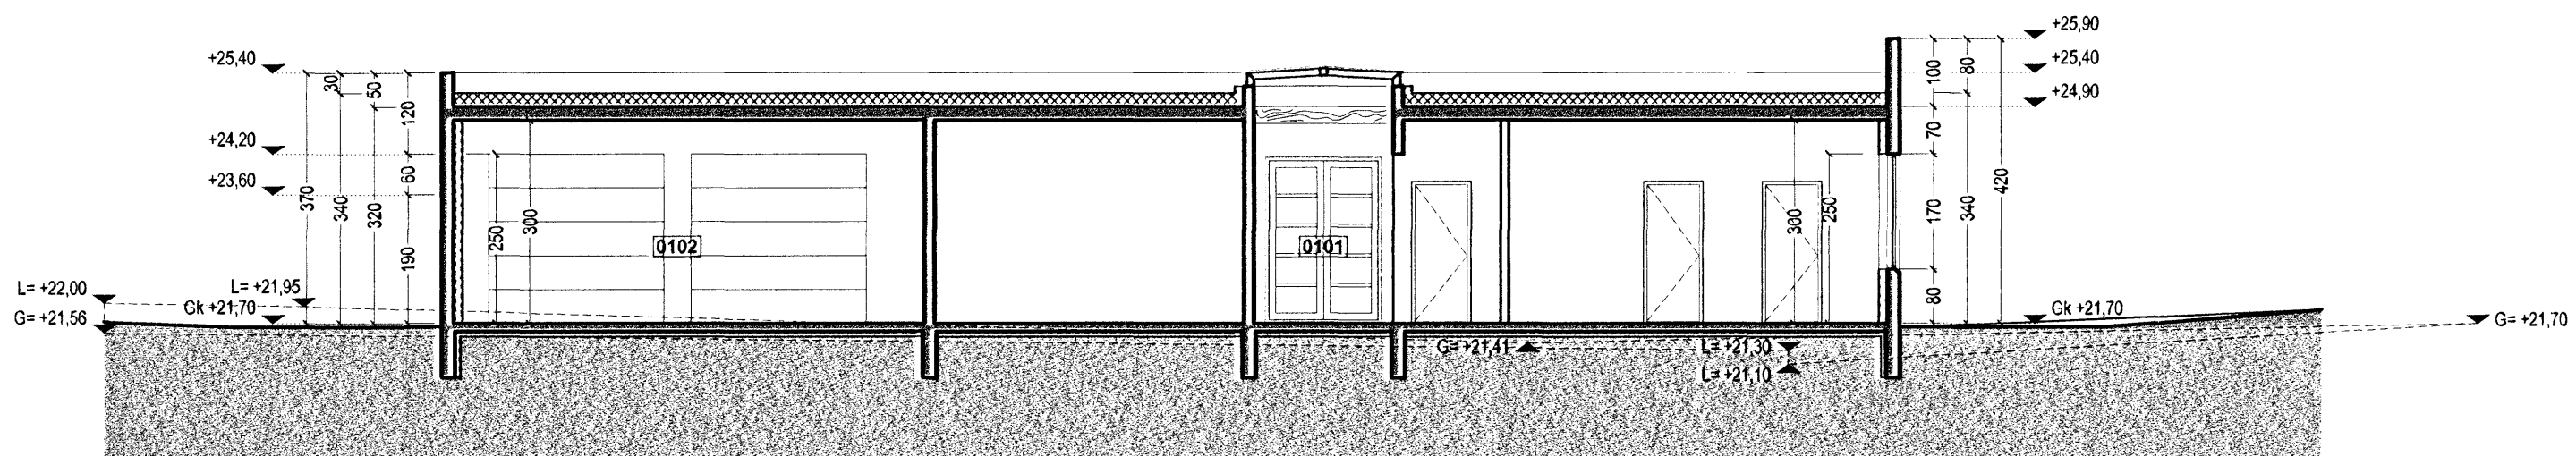

snið B-B

TÁKN

- GN = Gólfniðurfall
- ÞN = Þakniðurfall
- LR = Lofttræsting
- VLR = Vélknúin lofttræsting
- PK = Póstkassar
- NL = Neyðarfjós
- BO = Björgunarop
- R = Reykskynjarfi
- HSL = Handsökkivæði
- ÚT = Merktur útgangur
- BO = Fallstigi við björgunarop
- BR = Brunaslanga
- OS = Stigleiðsla
- IN = Inntak
- BS = Bilastæði fyrir fallaða
- EI60 = Veggir og hæðaskil
- EI90
- A-EI60
- A-EI120
- REI60
- REI120
- A-REIM120
- E-CS30 = Hurðir
- EI-CS30
- EI-CS60
- E30 = Gluggar

BREYTING

Breyting	Dagsetning	Teiknað	Yfirfarið
1	12.09.05	MML	KR
A. Salarhæð minninkuð úr 3,40-3,20			
2	24.03.07	SOL	KR
Breyting á innra skipulagi og hækkun á loftplötu um 20 cm.			

KRark Kristinn Ragnarsson arkitekt ehf.
Suðurlandsbraut 4a - 3.hæð, 108 Reykjavík, Ísland
S. 564.2255, Fax. 544.4225
Kt. 581298.3589, www.krark.is, krark@krark.is

Verkefni:	Fléttuvellir 11
Staður:	Hafnarfjörður
Verkhloti:	Snið
Verknúmer:	05063IE
Hönnun:	KR.MML.RCM
Yfirfarið:	KR
Mælikvarði:	1:100
Skrá:	05063IE-11-A301.dwg
Verkefnastjóri:	MML
Teiknað:	MML
Samþykkt:	Kristinn Ragnarsson Kt. 120944.2669
Dagsetning:	26.07.2005
Blað:	A301

