



SNEIDING 1:100
BB

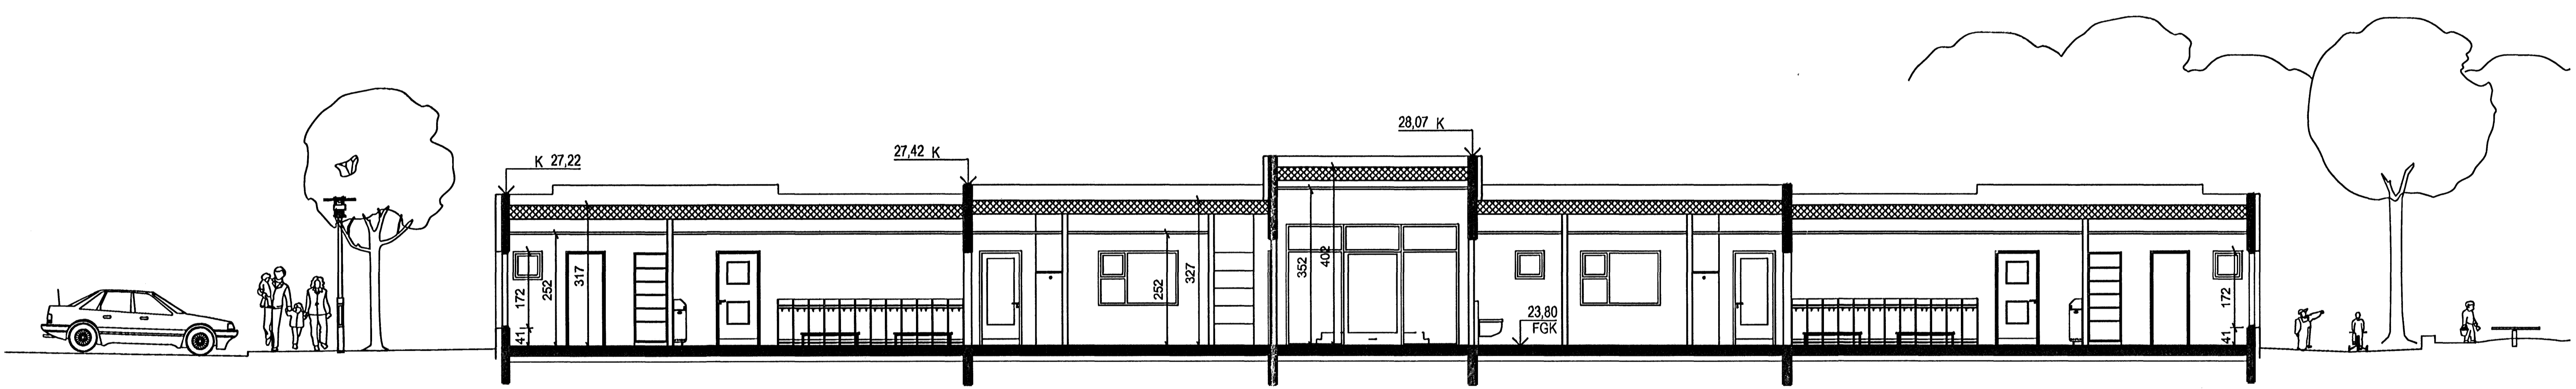


SNEIDING 1:100
AA

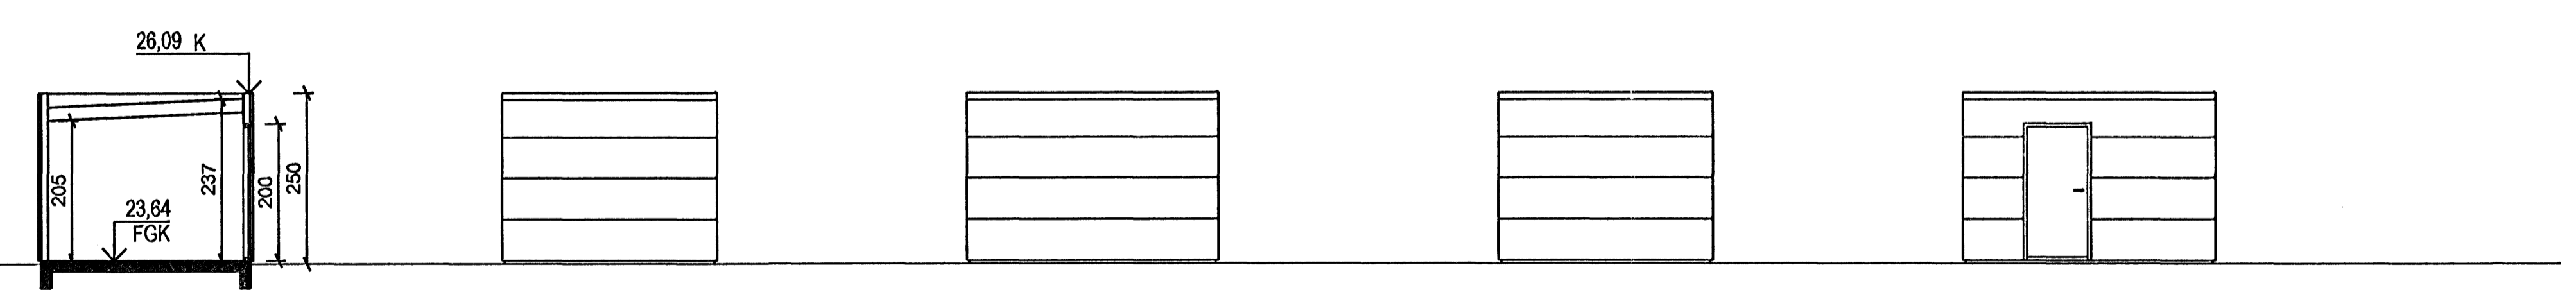

SNEIDING OG ÚTLIT 1:100
Óþjeymsla

Austur Suður Vestur Norður

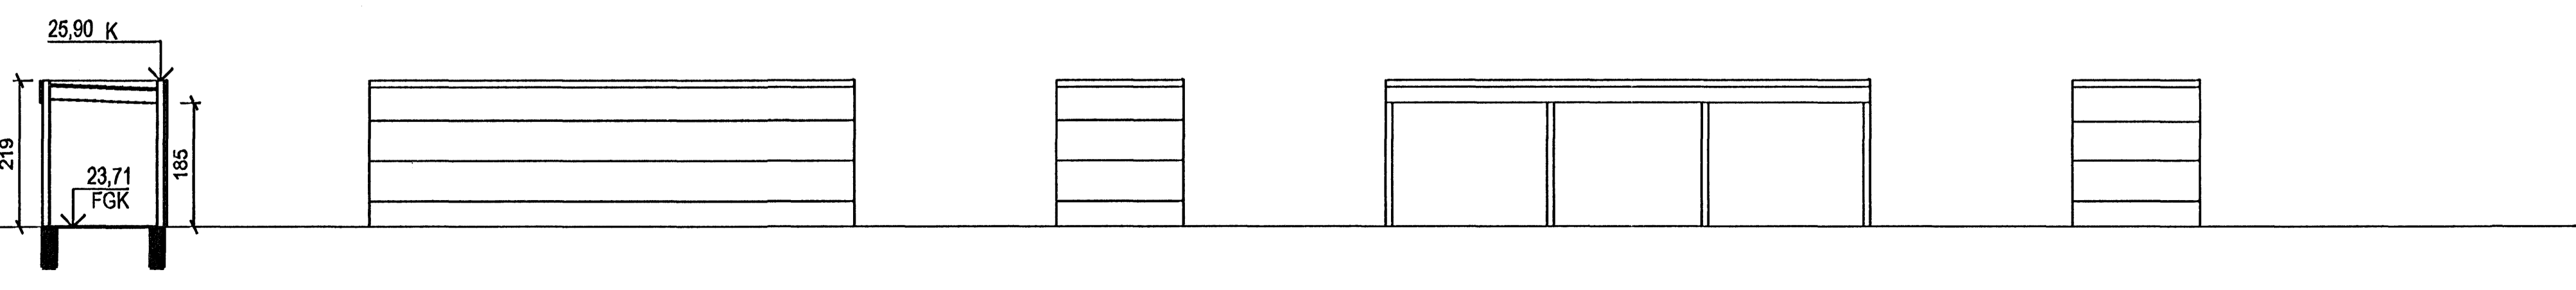

SNEIDING OG ÚTLIT 1:100
Vagnageymsla

Austur Suður Vestur Norður

Samþykkt þann
16 MAY 2007
Byggingafulltrúinn Hólarfirði
P.h. Jón Sigurðsson

ÓTGÁFA	TEIKNAD	SAMÞYKKT	Í DAGS
BREYTINGAR			

ASK Arkitektar
Geirsgötu 9
101 Reykjavík
Sími 515 0300
Fax 515 0319
www.ask.is



Áritun aðalhönnuðar:
Páll Gunnlaugsson
Páll Gunnlaugsson arkitekt FAI, kt. 210552-2199

LEIKSKÓLINN HAMRAVELLIR
Hvannavellir 1

VERKFRNI
HEITI TEIKNINGAR
AÐALTEIKNINGAR
Snið AA og BB
Vagnageymsla og útigeymsla

MKV. I A2
1:100
TEIKNAD
HT
DAGS
21.05.07

VERK NR. 06105 NÖMUR TEIKNINGAR 10-03 ÓTGÁFA