




ÚTLIT 1:100
Austur

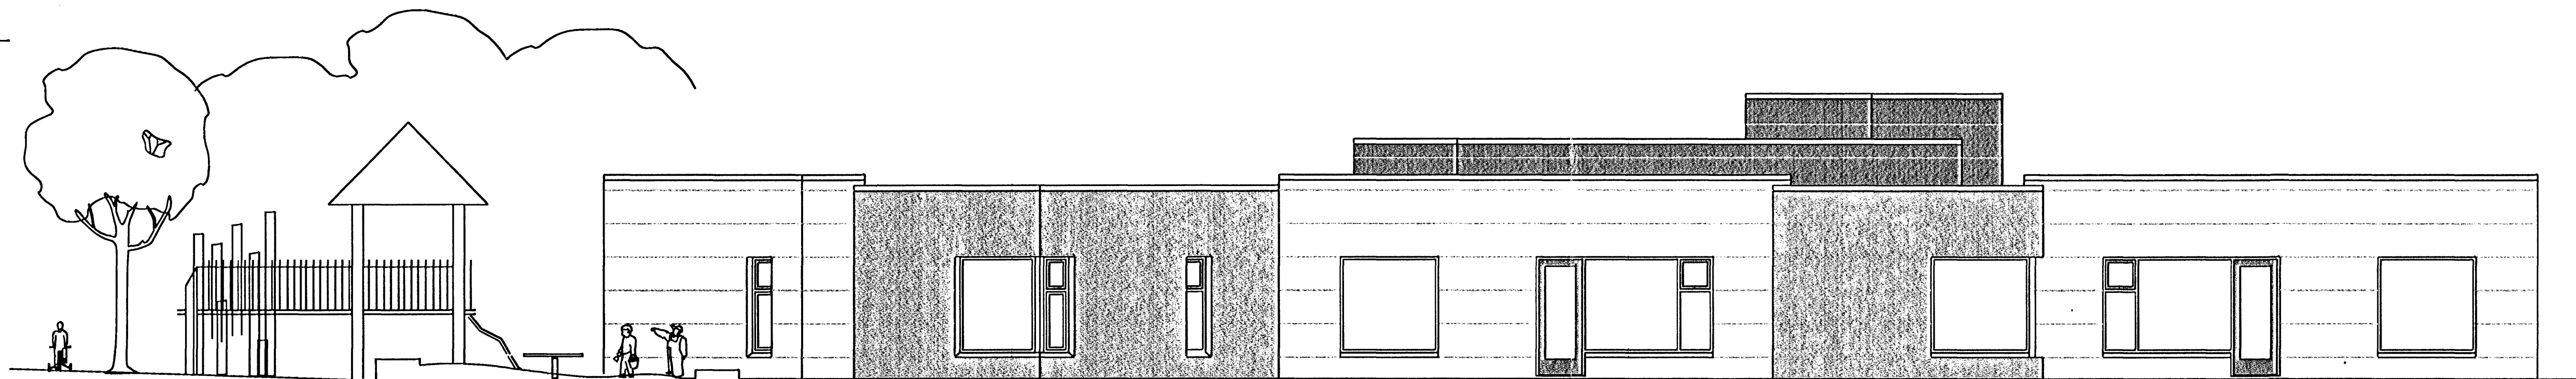

ÚTLIT 1:100
Suður

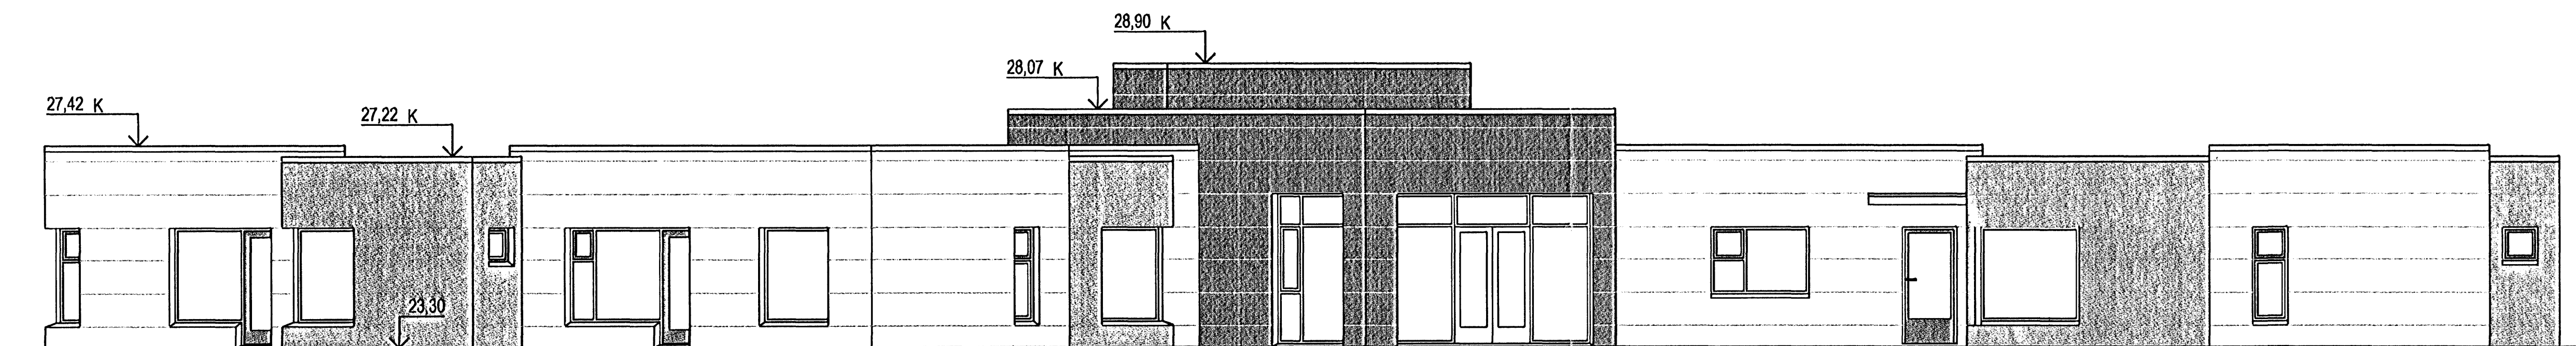

ÚTLIT 1:100
Vestur

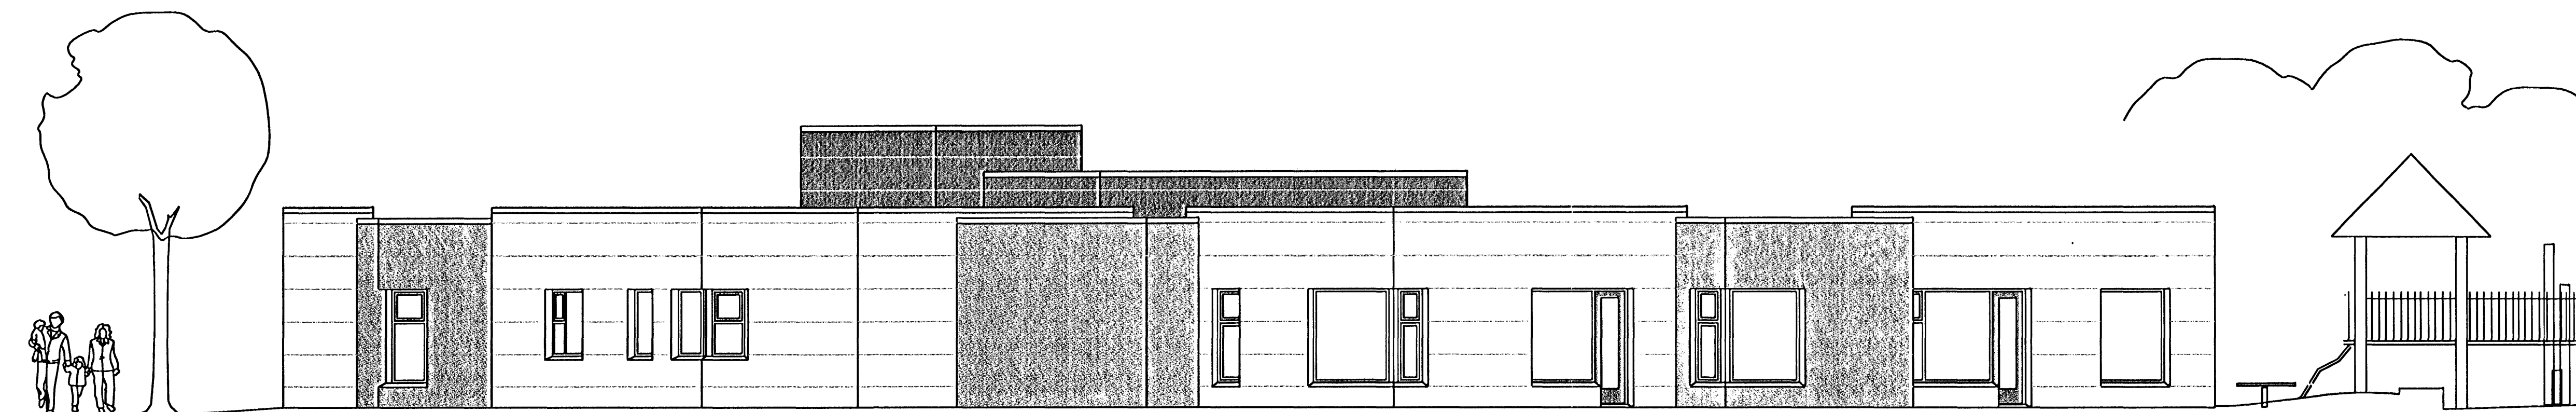

ÚTLIT 1:100
Norður

Samþykkt þann
16 MAJ 2007
Byggingafurðunin Páll Gunnlaugsson
F.h. Jón Sigurðsson

ÚTGÁFA I TEIKNAD I SAMÞYKKT I DAGB
BREYTINGAR

ASK Arkitektar
Geirsgötu 9
101 Reykjavík
Sími 515 0300
Fax 515 0319
www.ask.is



Áritun aðalhönnuðar:

Páll Gunnlaugsson
Páll Gunnlaugsson/arkitekt FAI, kt. 210552-2199

LEIKSKÓLINN HAMRAVELLIR
Hvannavellir 1

VERKEFNI
HEITI TEIKNINGAR
AÐALTEIKNINGAR
Útlit

MKV. I A2
1:100
TEIKNAD
HT
DAGB
21.05.07
ÚTGÁFA

VERK NR. 06105 NÚMÉR TEIKNINGAR 10-30