


Samþykkt þann  
01. ÁGÚ 2007  
Byggingafrúnn í Hafnarfirði  
F. Kristján Þórásson

Úr Gildi

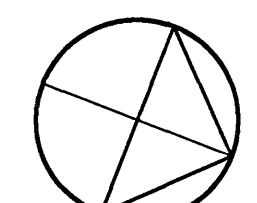

GRUNNMYND 1. HÆÐ, M: 1/100

| NR. | DAGS.    | BREYTING                             | Sp. |
|-----|----------|--------------------------------------|-----|
| 01  | 21.08.06 | Hús tekið, snið svart, ræst. bætt v6 |     |
| 02  | 28.01.07 | Innra fyrirkomulag skrifstofa breytt |     |
| 03  | 24.07.07 | Rými fyrir "fine art" bætt v6        |     |

# TEKTON

HÖNNUN - SKIPULAG - RÁÐGJÖF

HÁTEIGSVEGUR 7  
105 REYKJAVÍK  
ICELAND  
TEL: +354 561 1910  
FAX: +354 561 1921  
TEKTON@TEKTON.IS  
WWW.TEKTON.IS

HAUKUR HARDARSON ARKIT. FAI / FSSA KT: 221162-2269  
GJUM. HUGI GUÐMUNDSSON KT: 211096-5129  
GUNLAUGUR JÓNASSON ARKIT. KT: 090462-2269  
ÞORLEIFUR EGGERTSSON ARKIT. KT: 040603-4849

SAMBYKKT  
VERK  
HRADFLUTNINGAR / FEDEX  
SELHELLA 9


TEIKNING  
GRUNNMYND 1 HÆÐ OG SNEIDING C-C

KVAFDI  
1:100

DAGS.  
13.07.2006

TEIKNAD AF  
GJ, KE

TEIKNING NR.  
0103

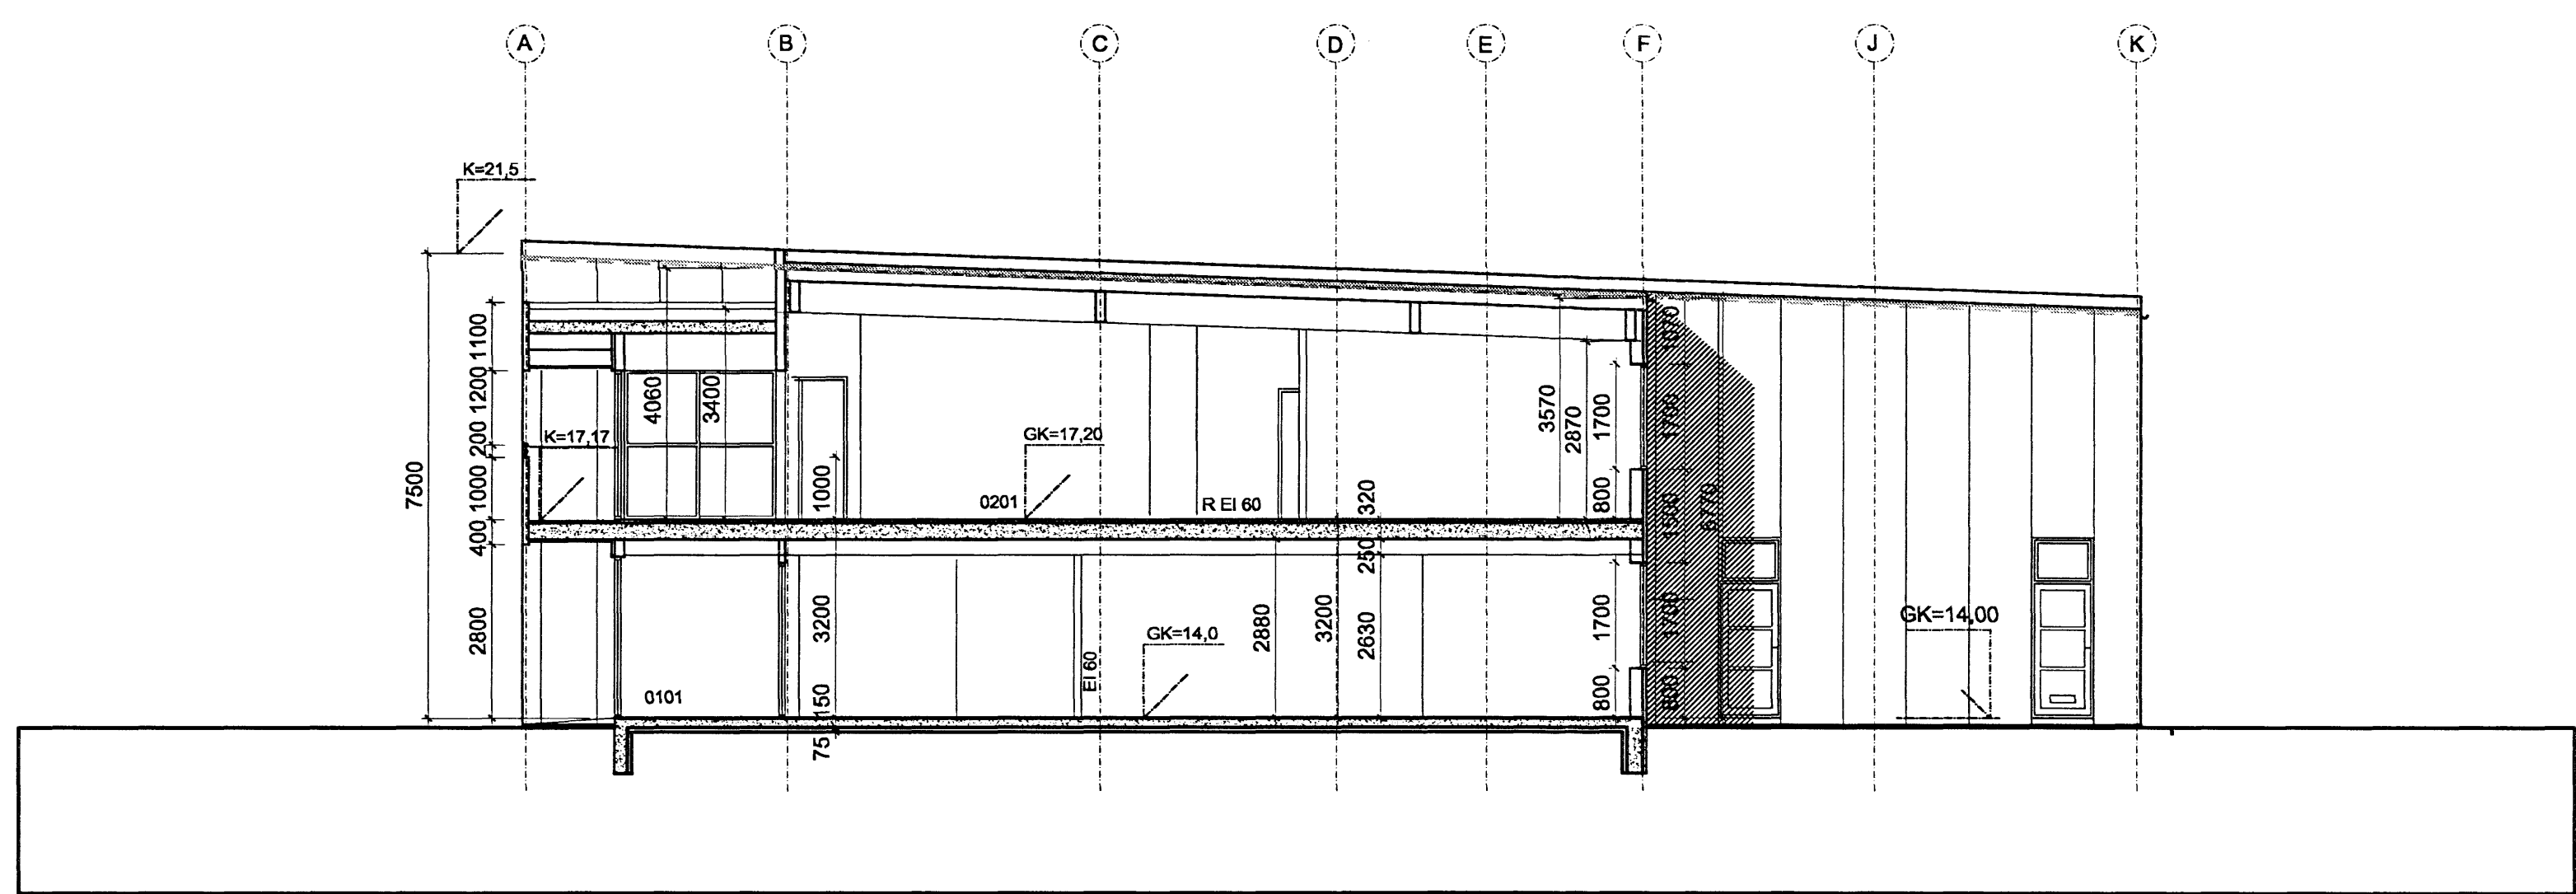

SNEIDING C-C, M: 1/100,