




ÓTLIT NORD-AUSTUR

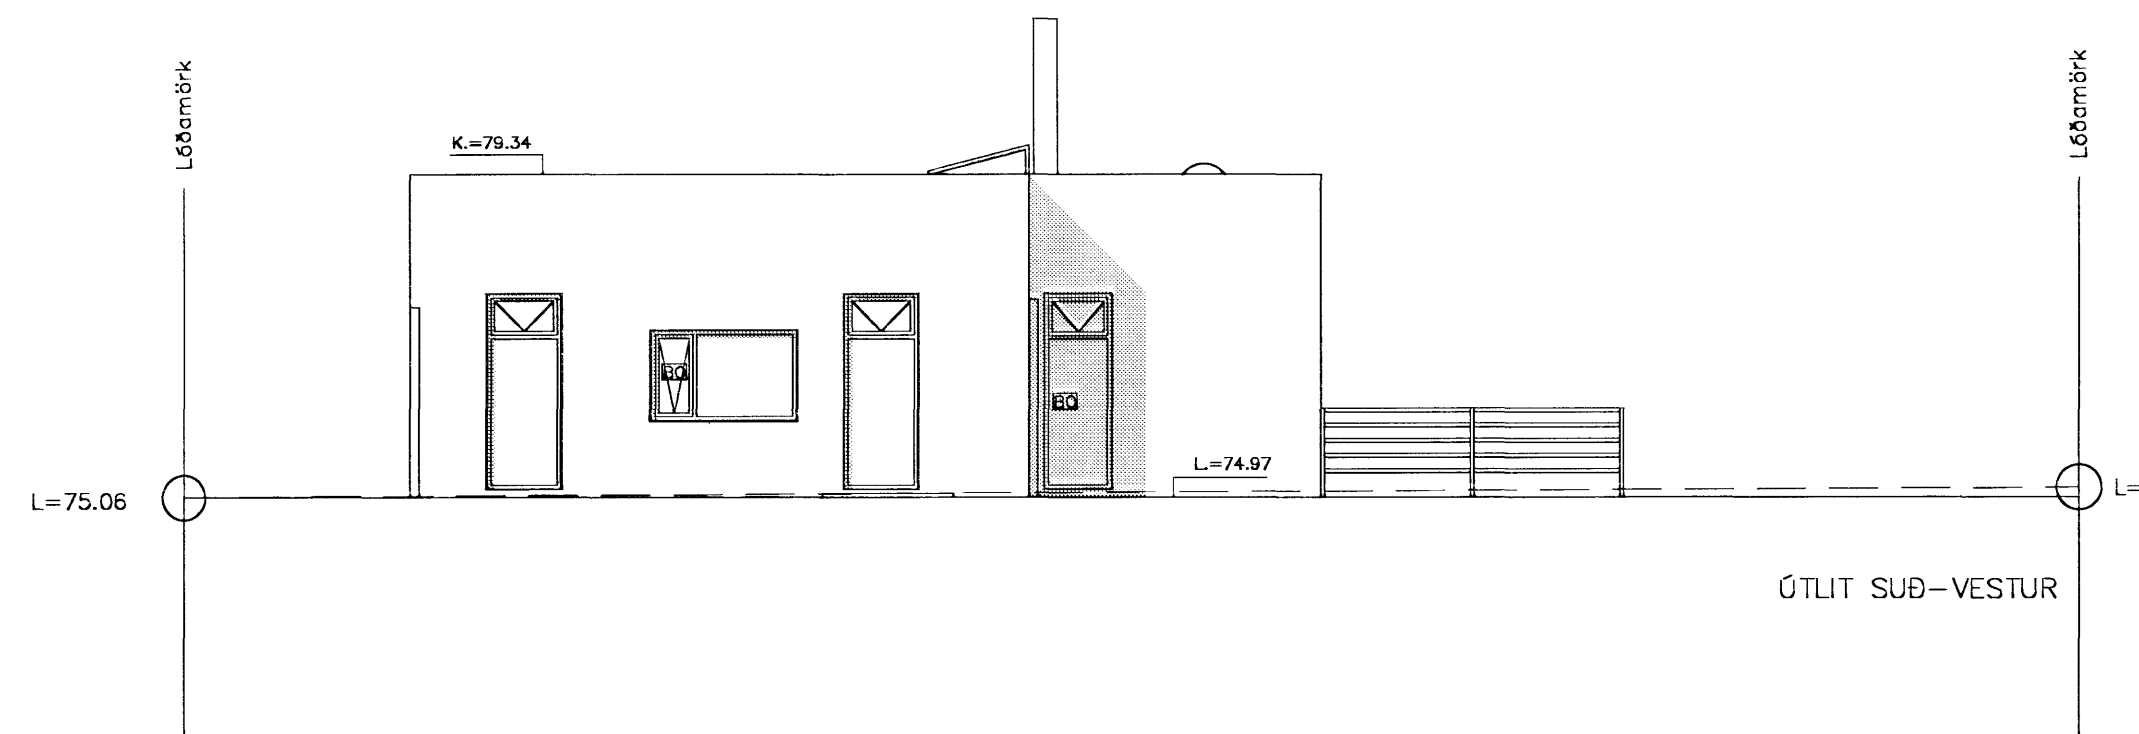


ÓTLIT SUÐ-VESTUR

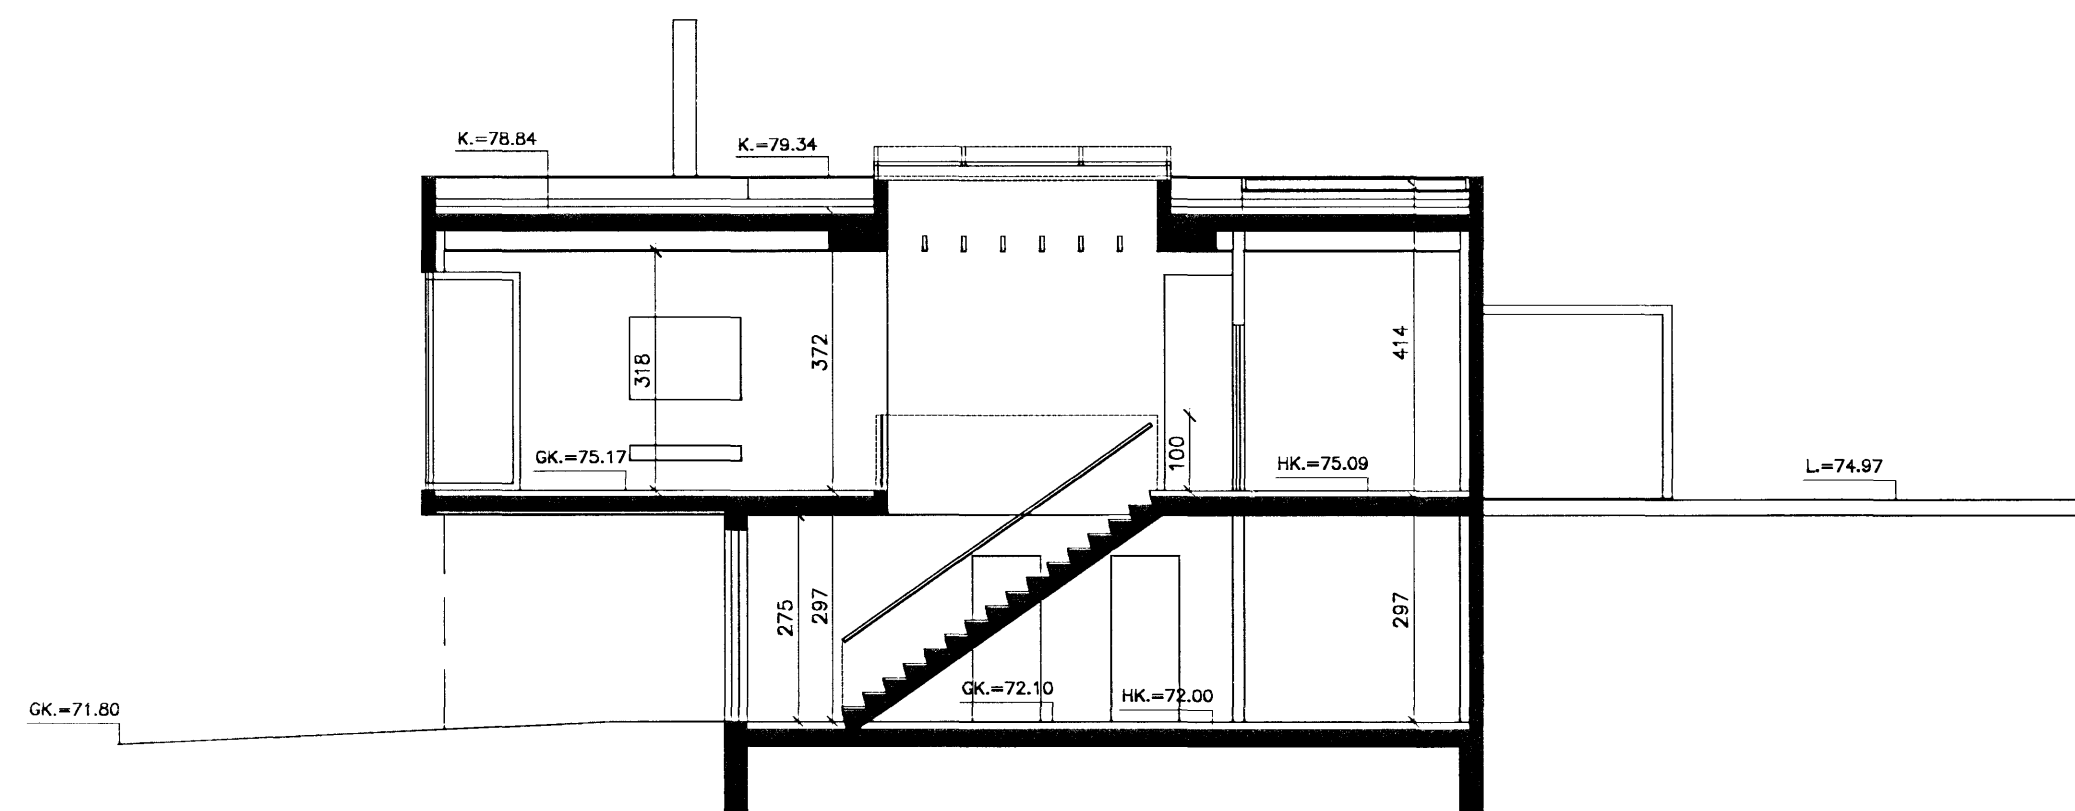


SNEIÐING A-A

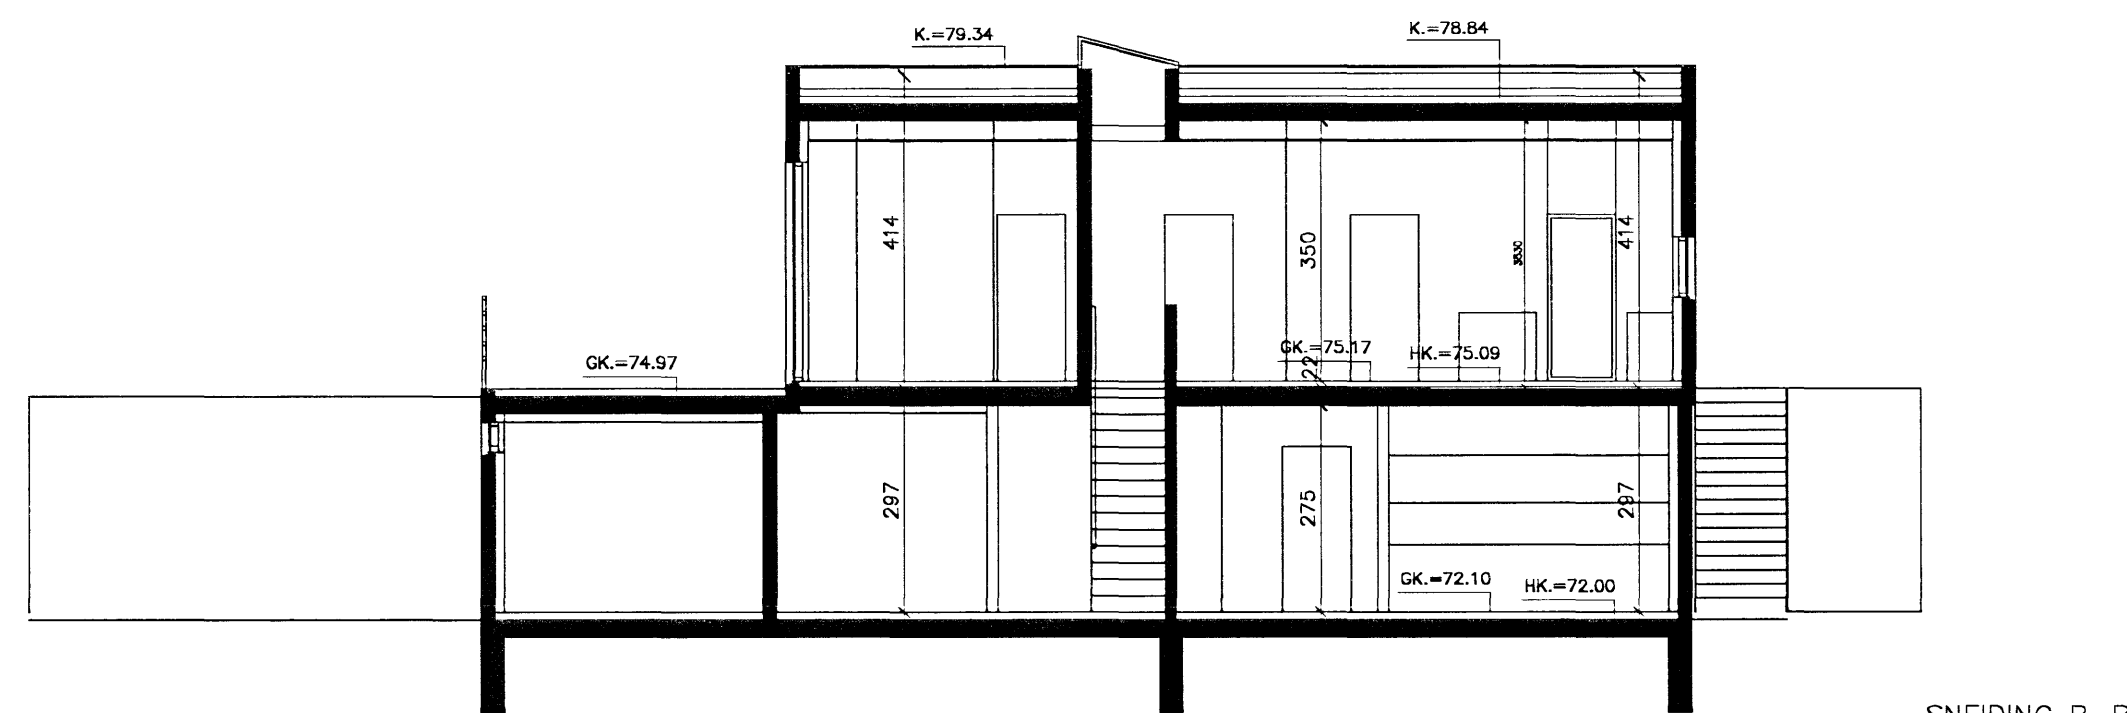

SNEIÐING B-B

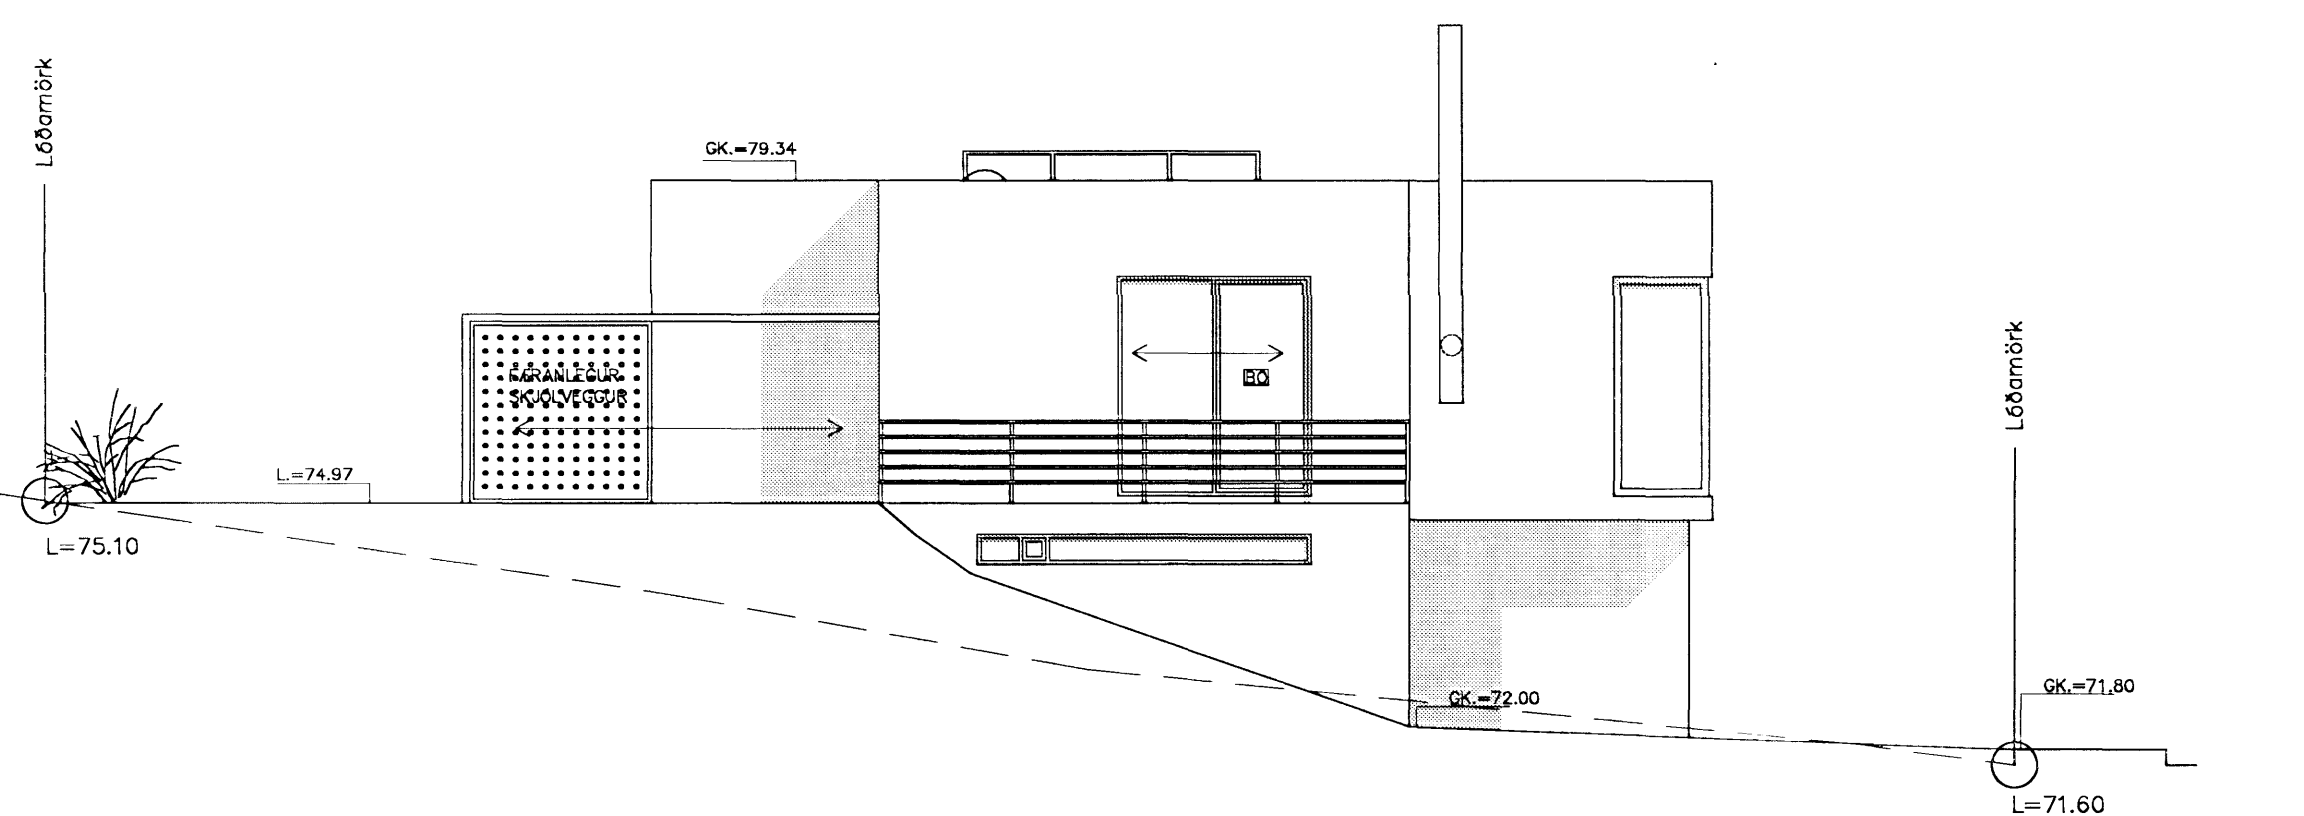


ÓTLIT SUÐ-AUSTUR

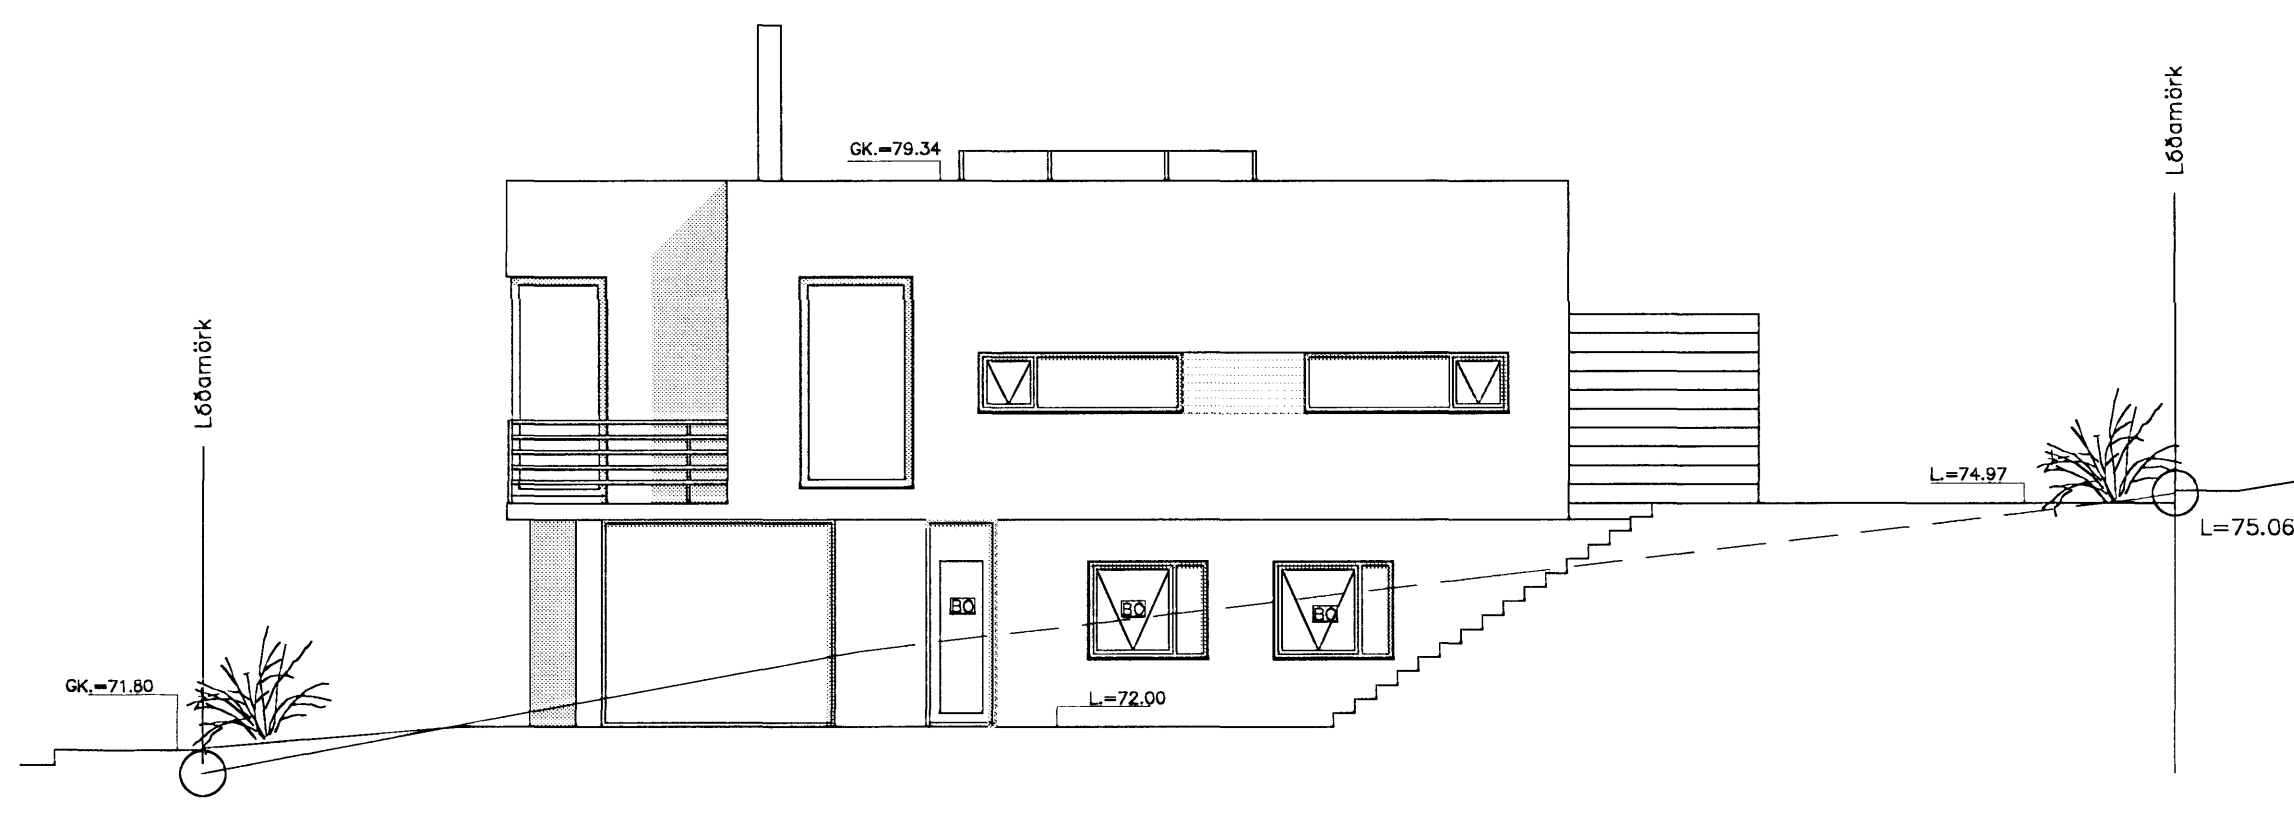

ÓTLIT NORD-VESTUR

Samþykkt þann  
1 2 SEPT. 2007  
Byggingafulltrúinn í Hafnarfirði  
F.h. Kristján Þórarinnsson

C:  
B:  
A:  
BREYTINGAR: DAGS:

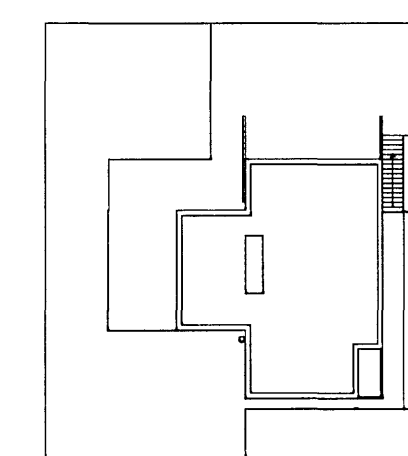

ÆÐALUPPDRAÐTUR

FJÓLUÁS 32

HAFNARFIRÐI

VERK: FJÓL-0642

KVARÐI: 1:100

DAGS: 10.09.2007

ÓTLIT OG SNIÐ

TEIKN: GpB

SKRÁ: grunnar.dwg

ÚTI INNI

ARKITEKTAR

ÞINGHOLTSSTRÆTI 27 101 REYKJAVÍK

SÍMAR 552 7660 & 562 7660 FAX 552 7661

NETFANG ui@ui.is

VEFFANG http://www.ui.is

BALDUR Ó. SVAVARSSON ARKITEKTAR FAI

120357-5149

JÓN ÞÓR ÞÓRVALDSSON ARKITEKTAR FAI

021256-7579

A-101