Samþykkt þann

29 AUG 2007

Byggingafulltrúinn í Hafnarfirði
f.h. Jón Sigurðsson

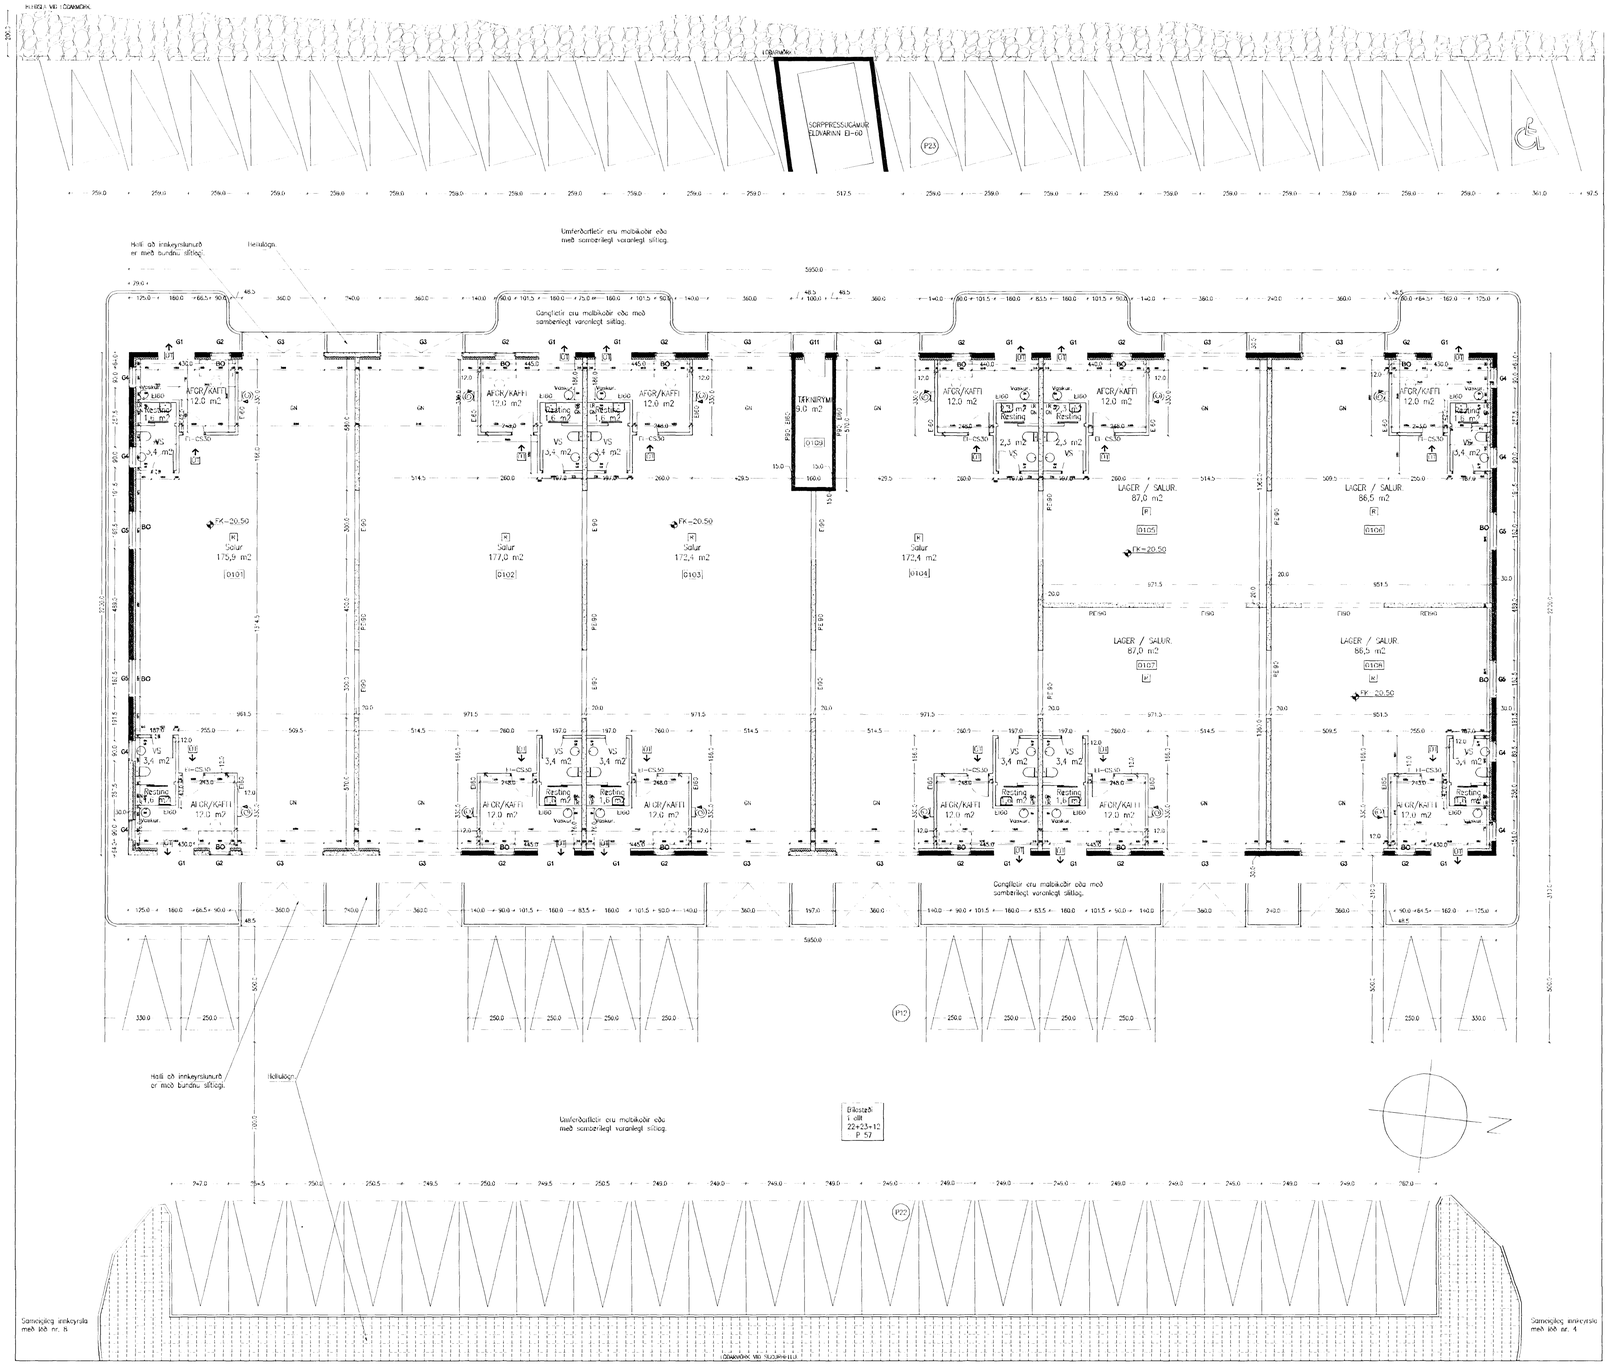

GRUNNMYND 1 HÆÐAR 1:100

C:

B:

A:

BREYTINGAR: DAGS:

VERKKAUPI: N J A L A ehf.

SUÐURHELLA 6
220 HAFNARFIRÐI

AÐALUPPDRÁTTUR

GRUNNMYND 1 HÆÐAR

VERK: SUDH 0647

KVARÐI: 1:100 TEIKNAÐ: ÞMV

DAGS: 29.01.2007 SKRÁ: 0647.DWG

ÚTI INNI

ARKITEKTAR

RINGHOLTSSTRÆTI 27 101 REYKJAVÍK
SÍMAR 562 7660 & 567 7660 FAX 562 7661
NETFANG ui@ui.is
VEFFANG http://www.ui.is

BALDUR G. SVAVARSSON ARKITEKT FAÍ
120367 5149

JÓN ÞÓR ÞÓRVALDSSON ARKITEKT FAÍ
021256 7579

TEIKNINGANR: **A-0101** BREYTING: