




Samþykkt þann
 20 JUN 2007.
 Byggingátturinn í Hafnarfirði
 Fh. Jón Sigurðsson

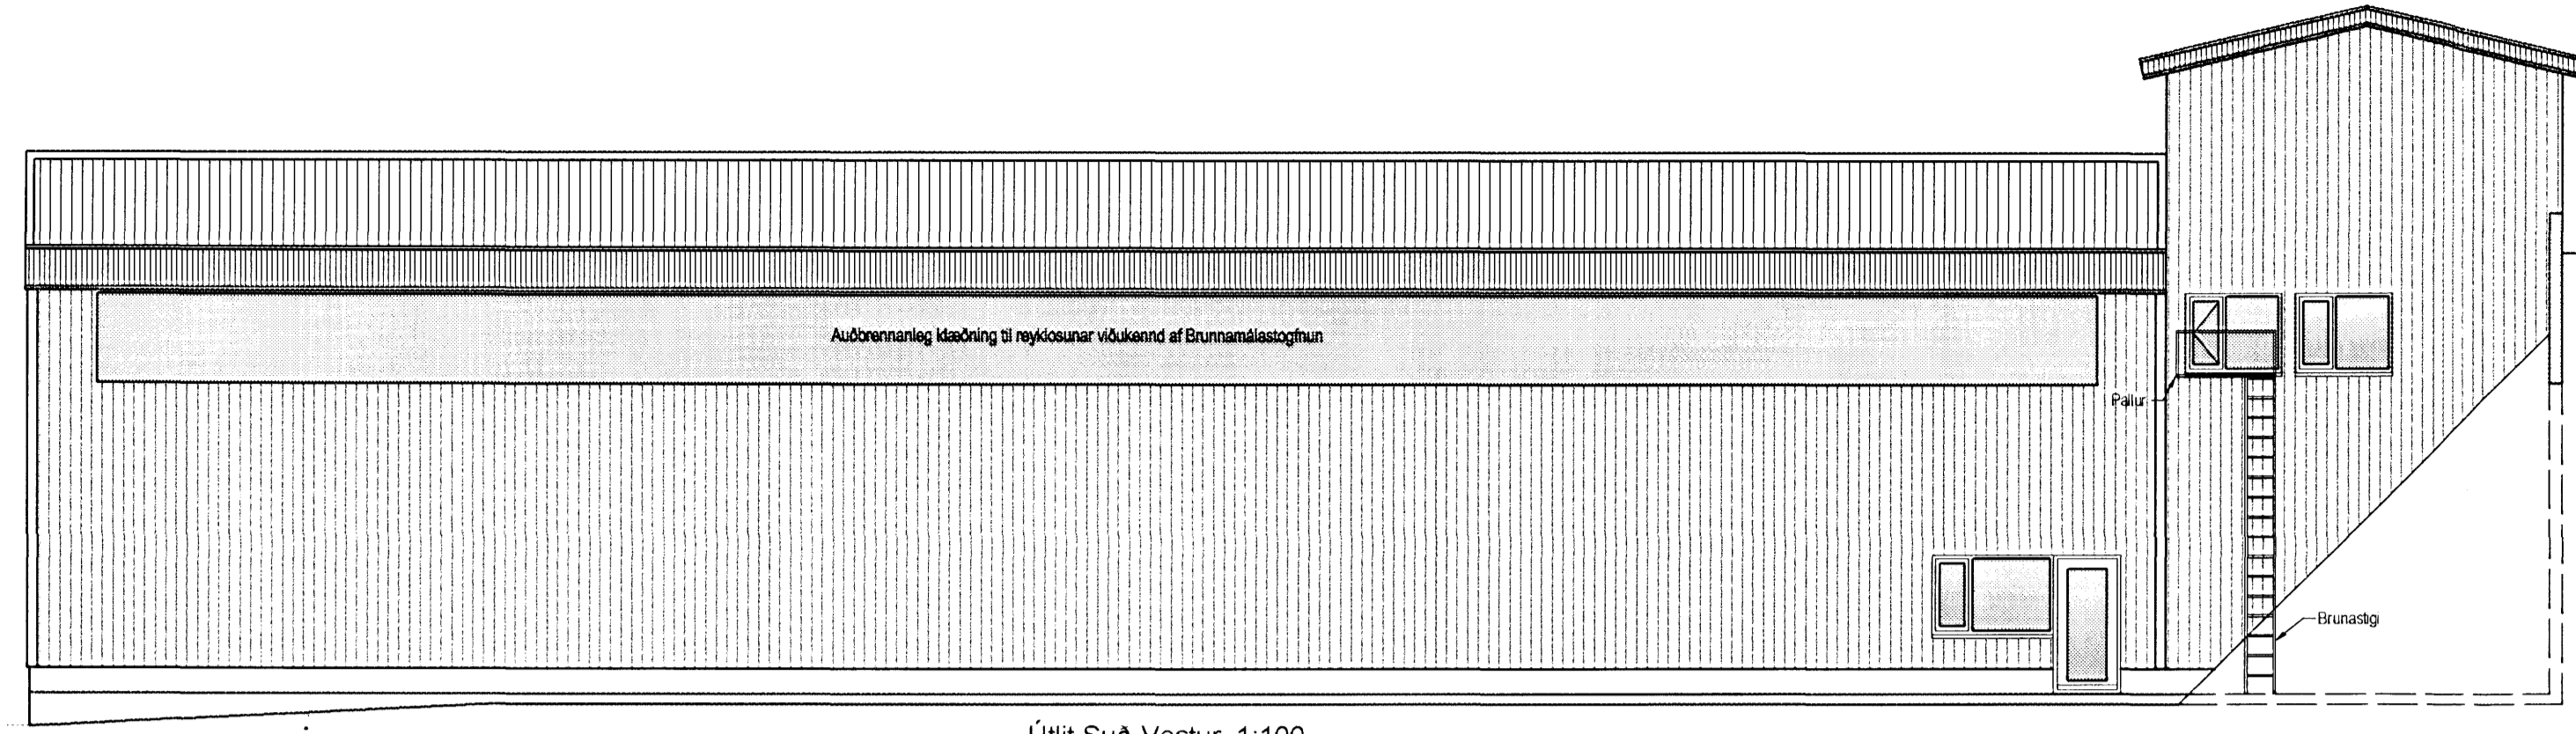


Útlit Suð-Vestur, 1:100

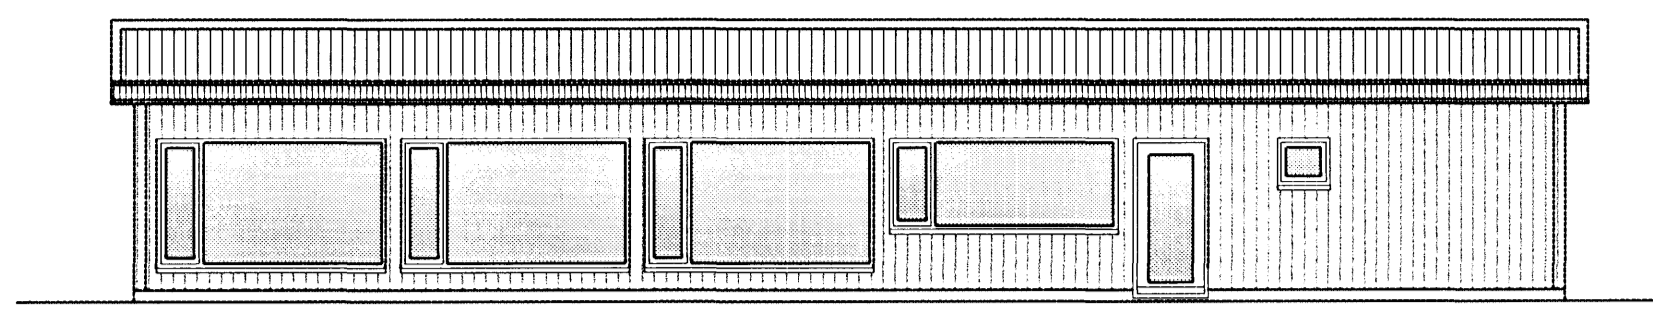


Útlit Suð-Austur, 1:100

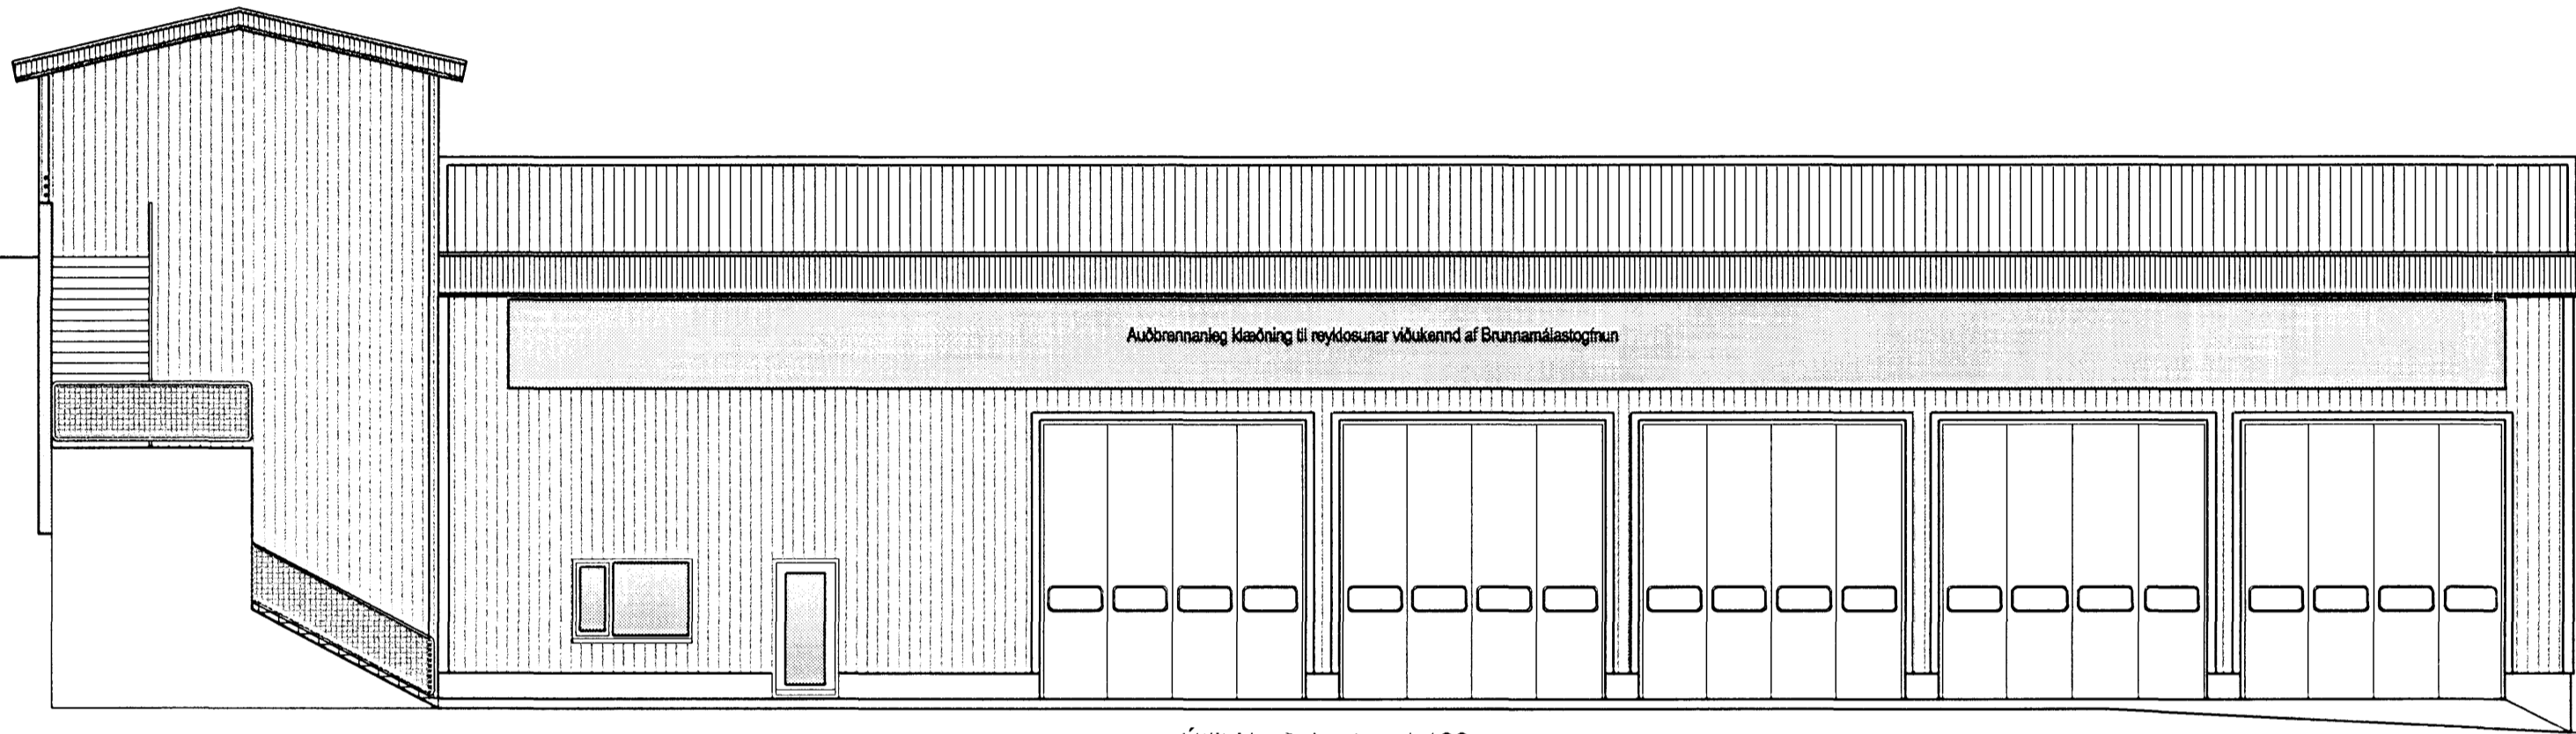


Útlit Norð-Austur, 1:100

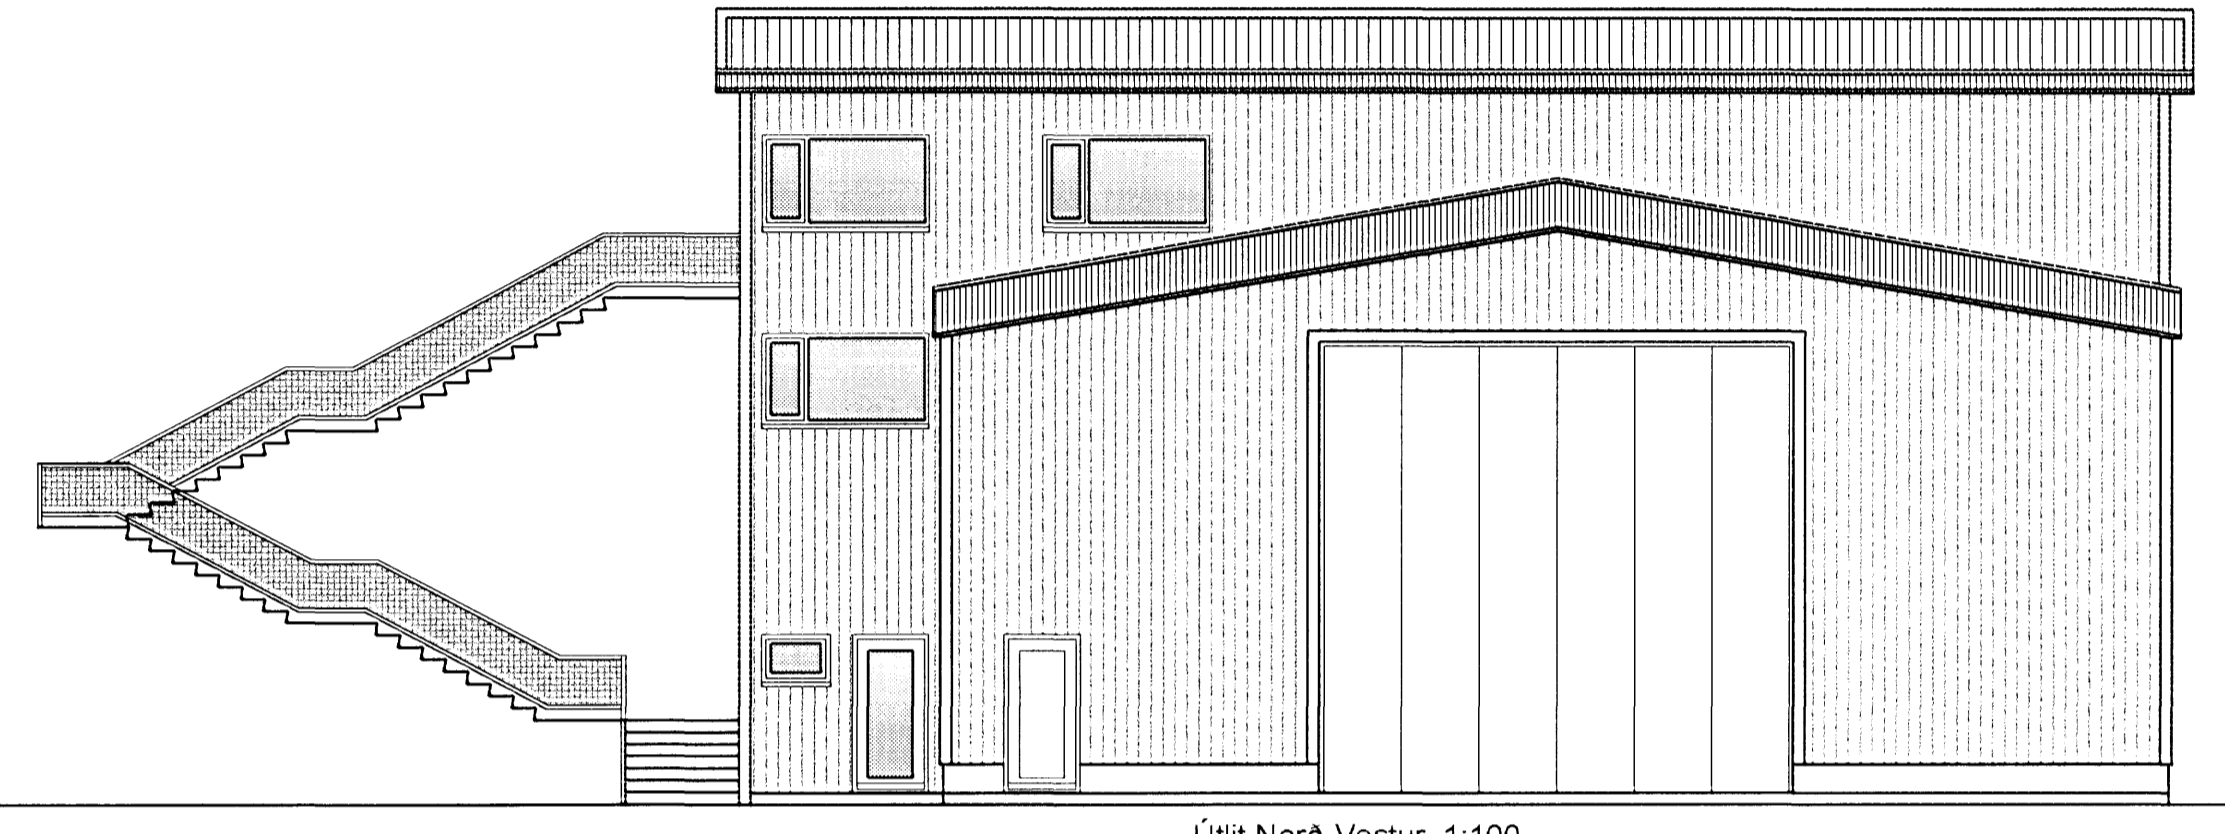

Útlit Norð-Vestur, 1:100

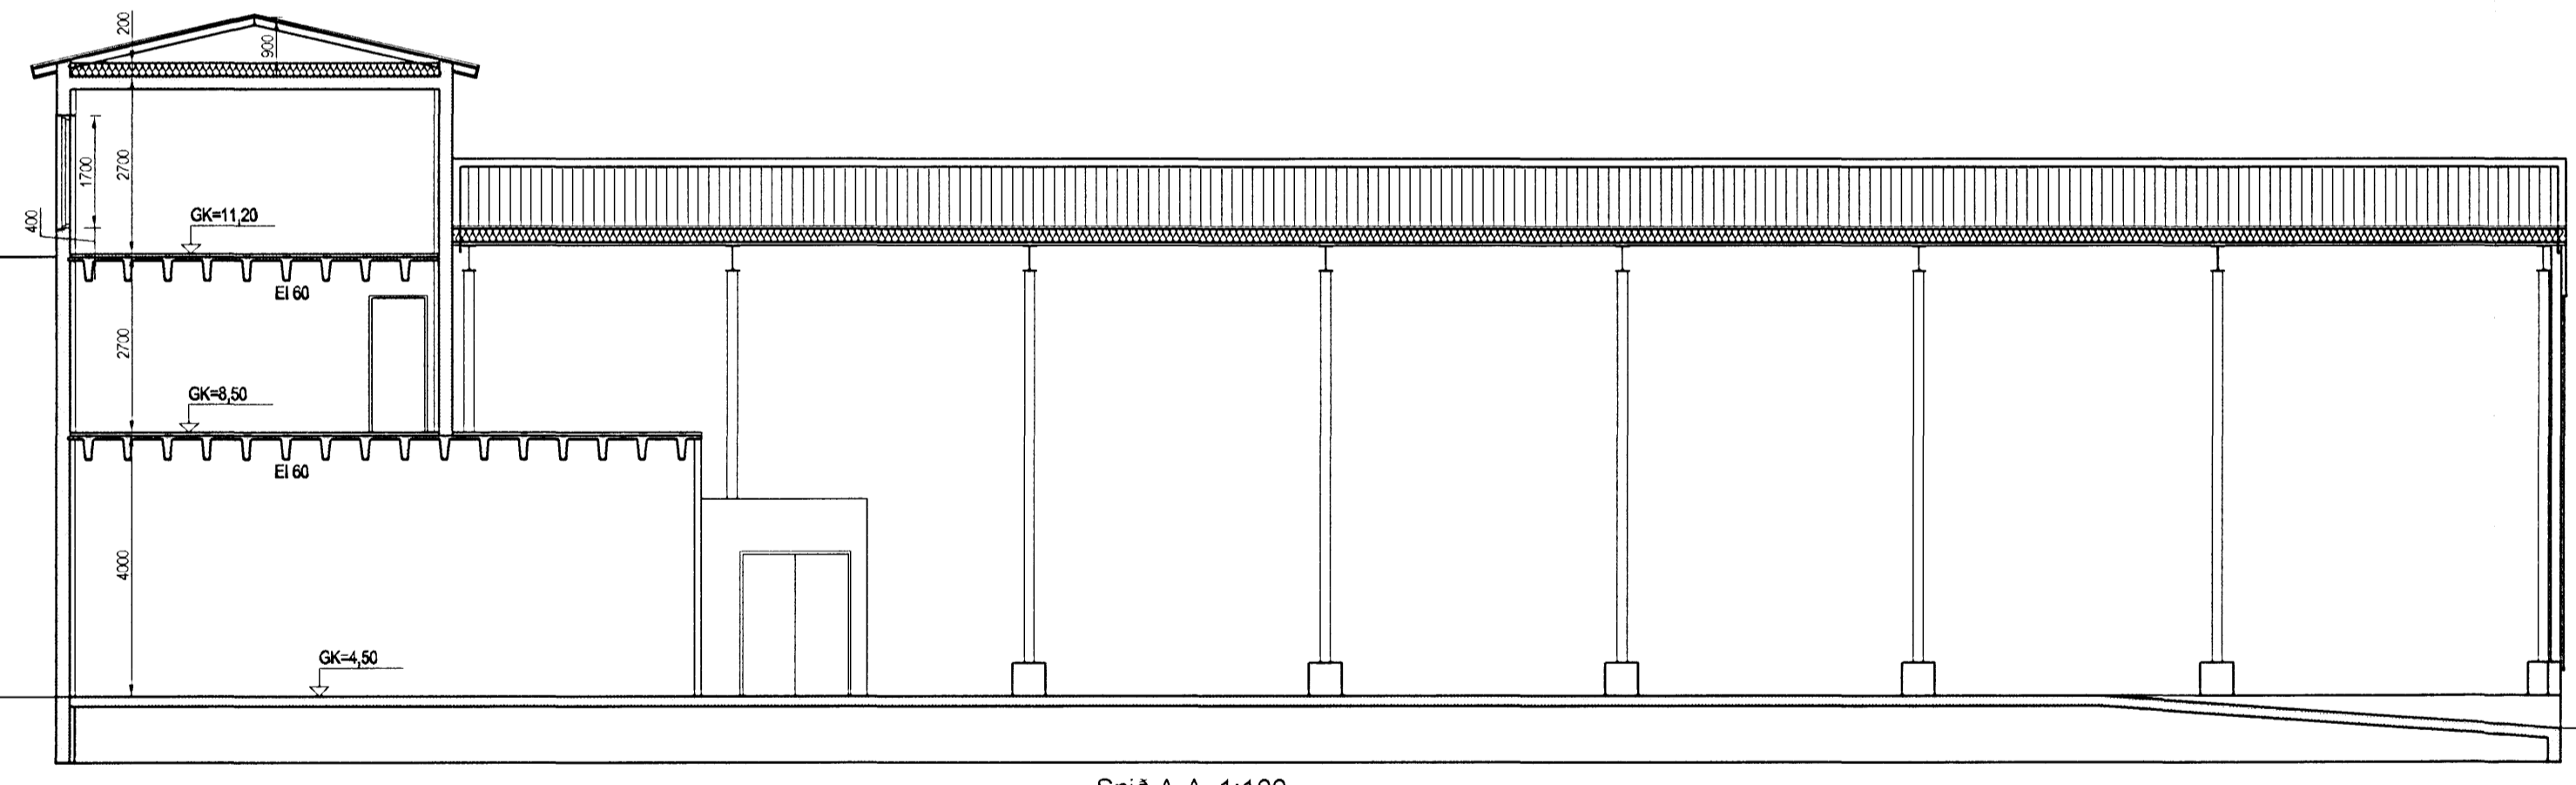

Sníð A-A, 1:100

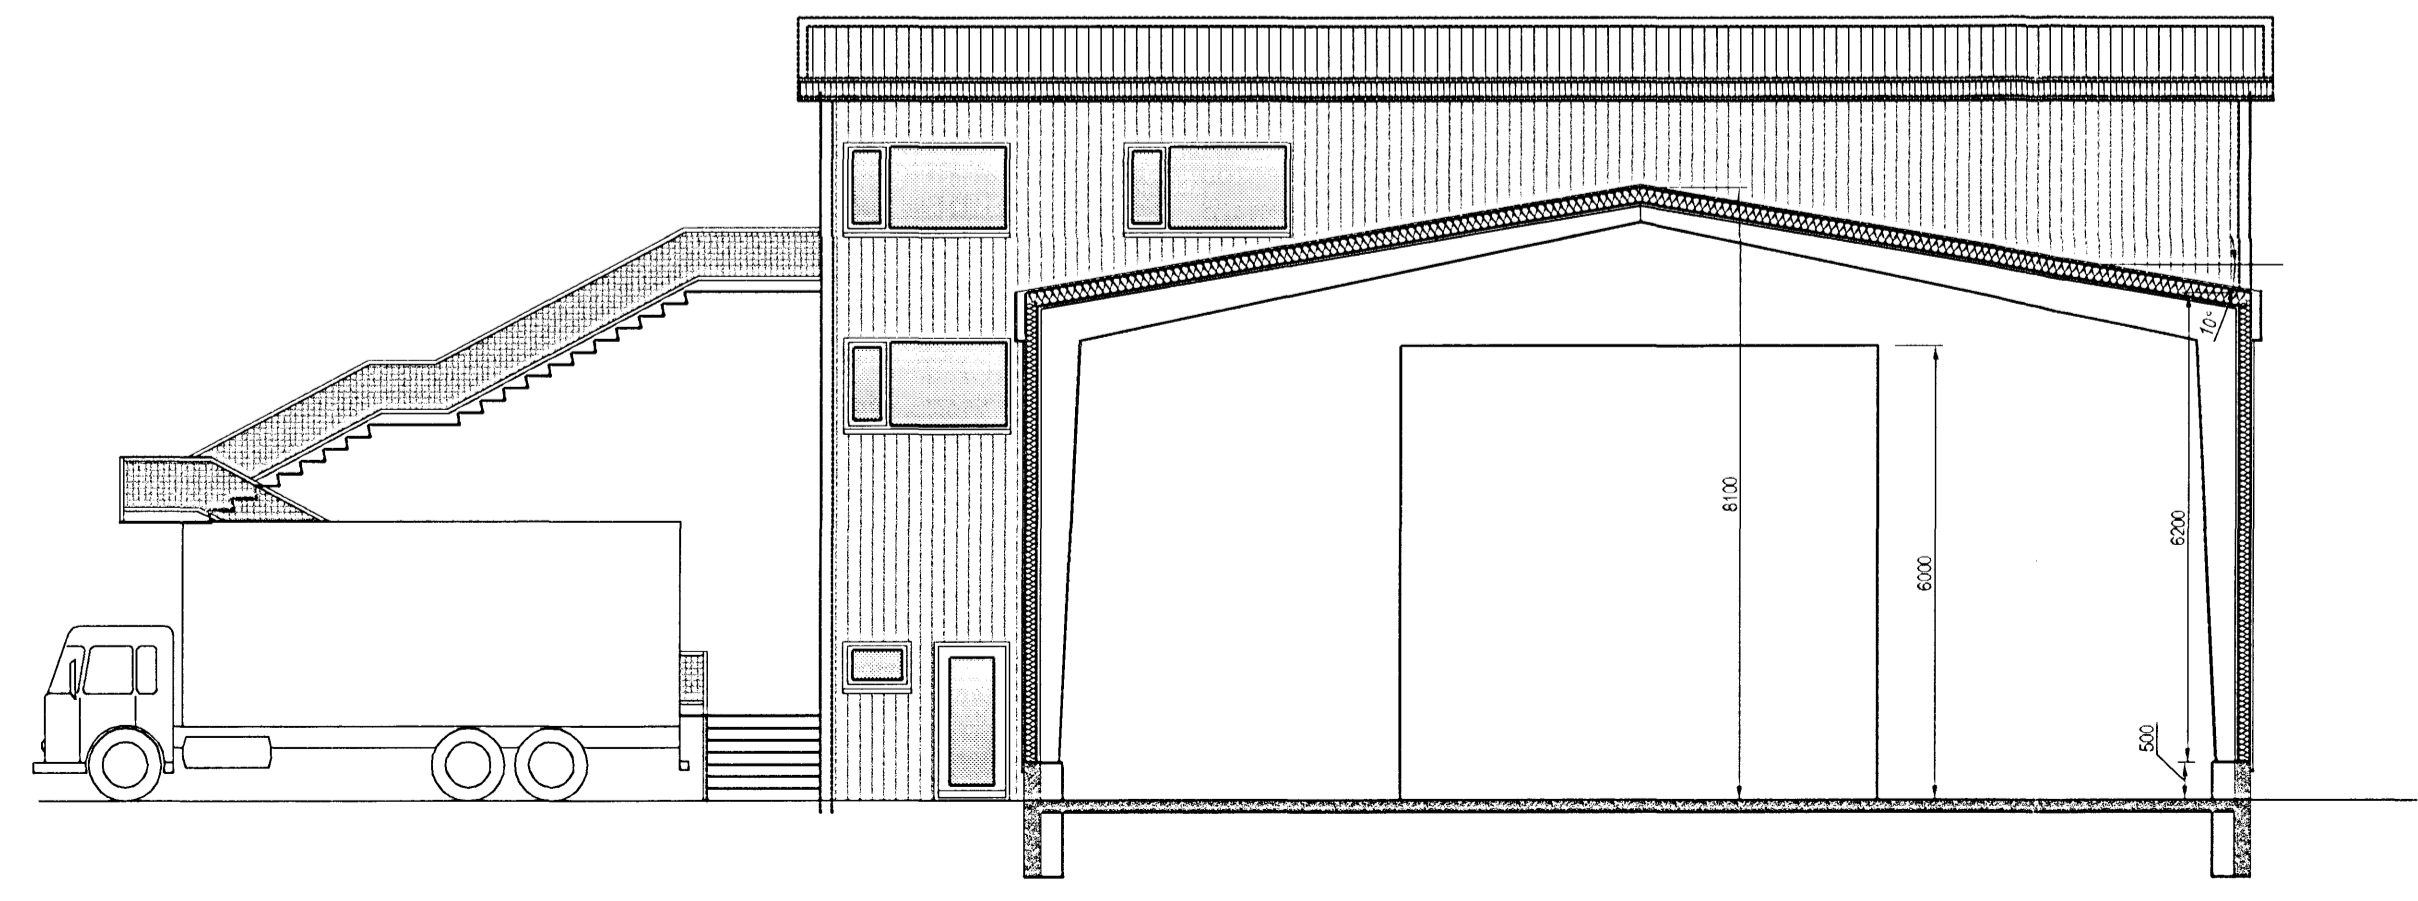

Sníð B-B, 1:100

Útgáfa	Breyting	Dagsetning	Hannað
Sveinbjörn Hinriksson Byggingatæknifræðingur Kt. 160661-2529 Breiðkúgata 3 Hafnarfirði Sími: 555-4008, 861-9851 Netfang: svennih@irnet.is		Staður Hvaleyrarbraut 28 Hafnarfirði	Skýring Útlit og Sníð
Hannað / Teiknað <i>Sveinbjörn Hinriksson</i>	Kvarð 1:100	Dagsetning 14.6.07	Verkt. 56-06
			Teikn.nr. 1-02