




Samþykkt þann
 20 JUN 2007
 Byggingatæknifráttunir í Hafnarfirði
 Fh. Jón Sigurðsson

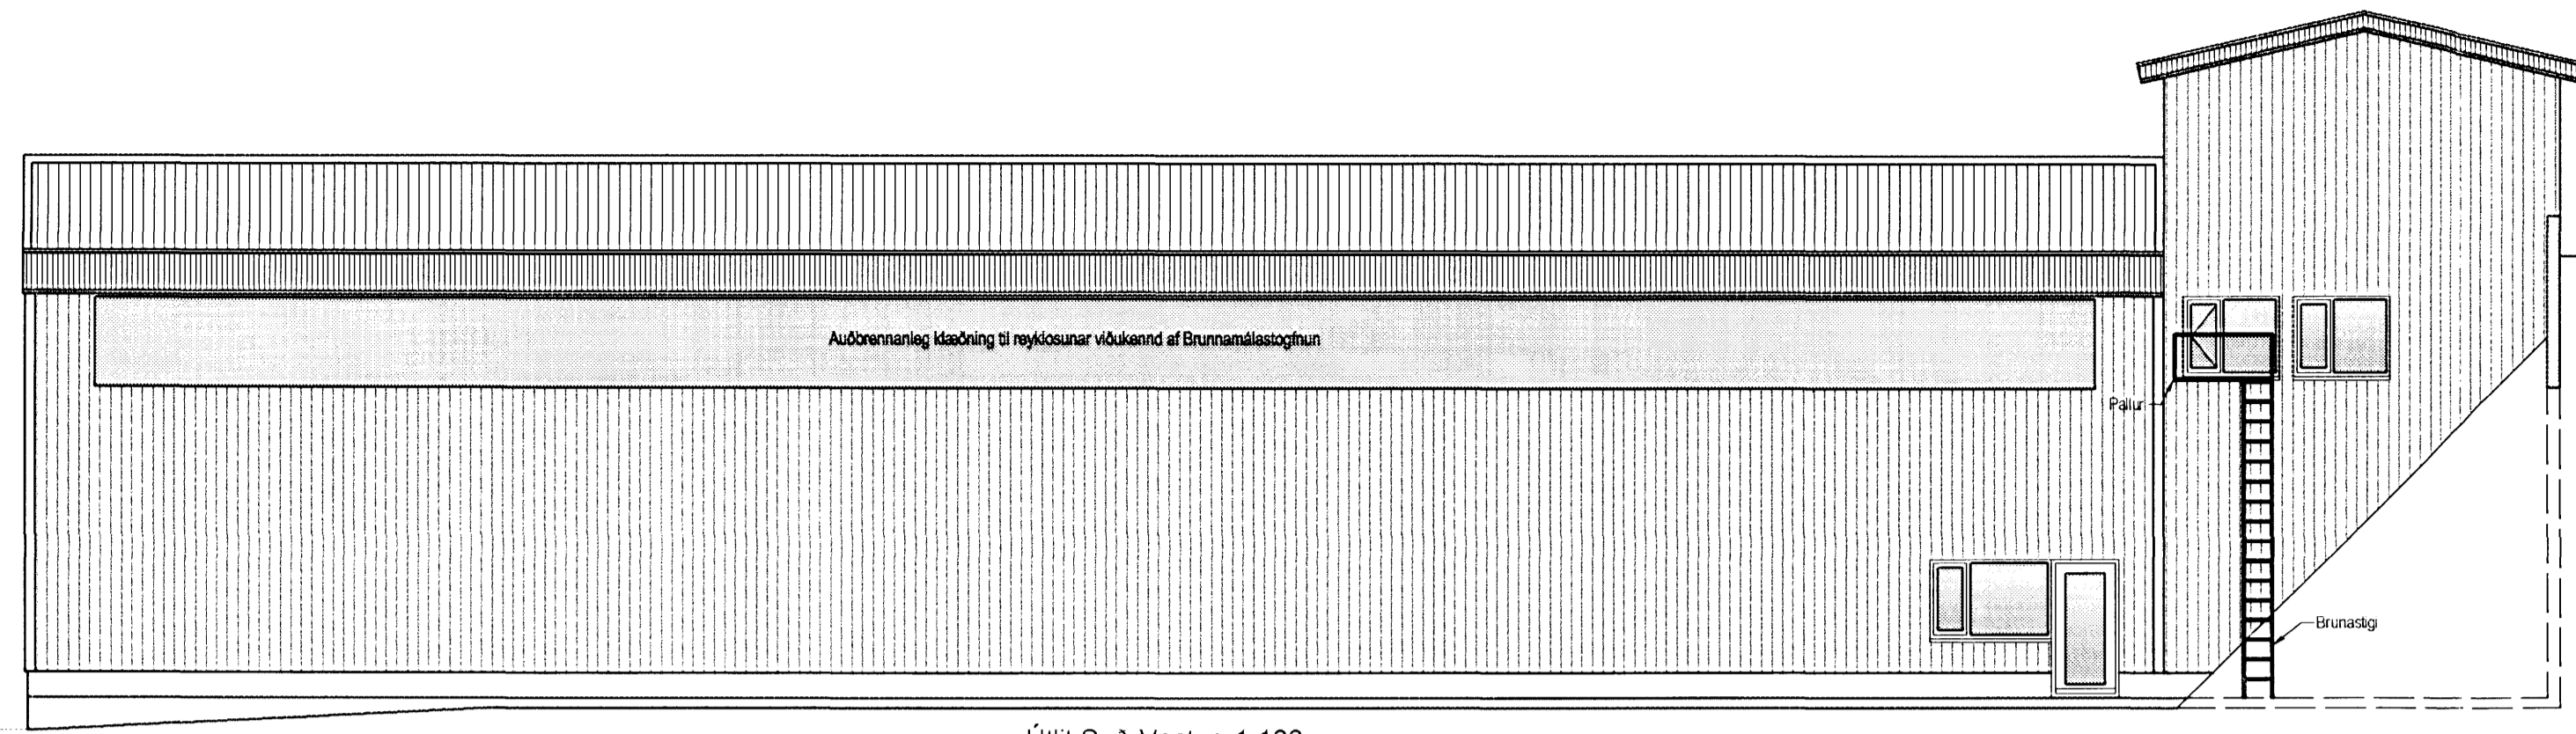


Útlit Suð-Vestur, 1:100

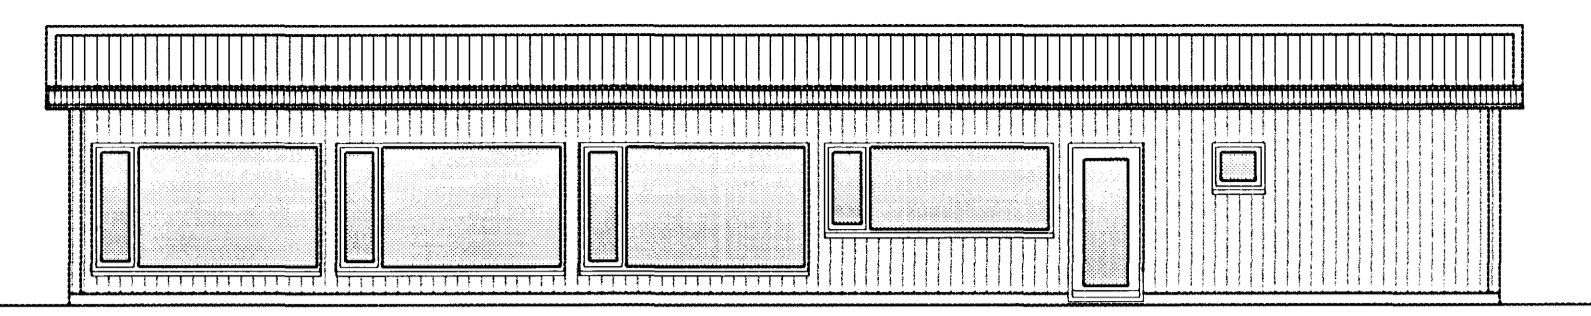


Útlit Suð-Austur, 1:100

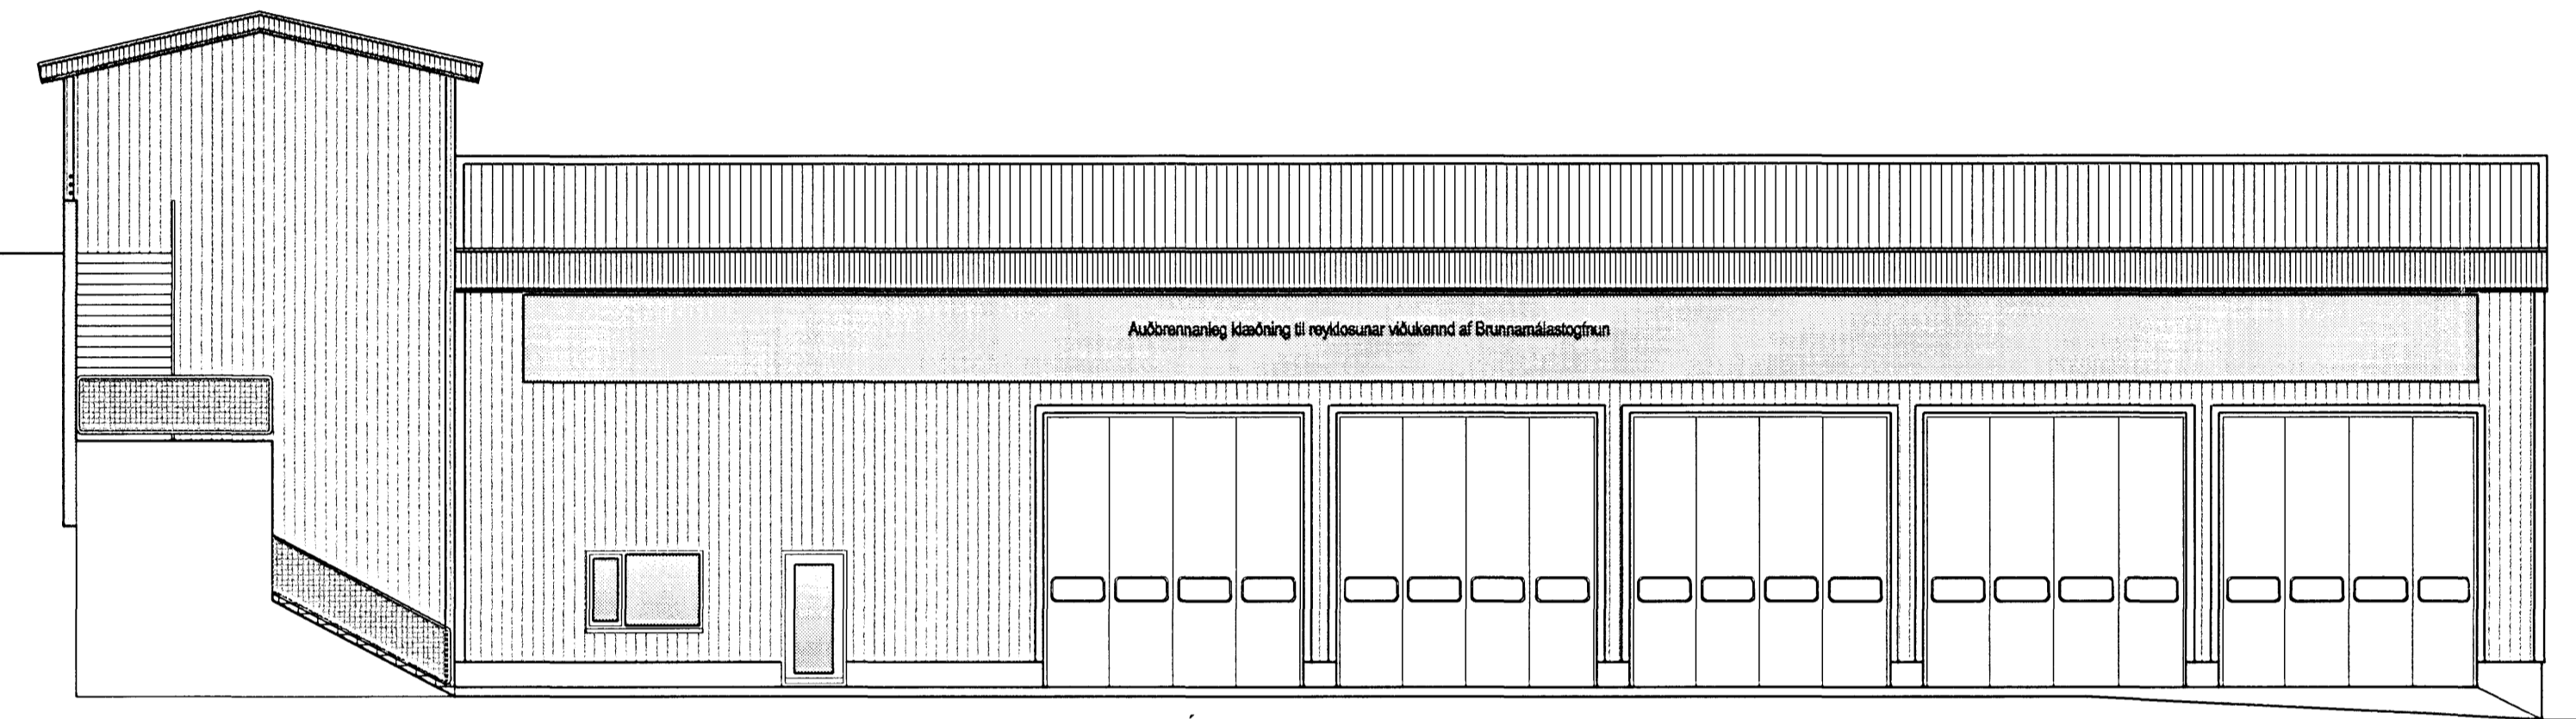


Útlit Norð-Austur, 1:100

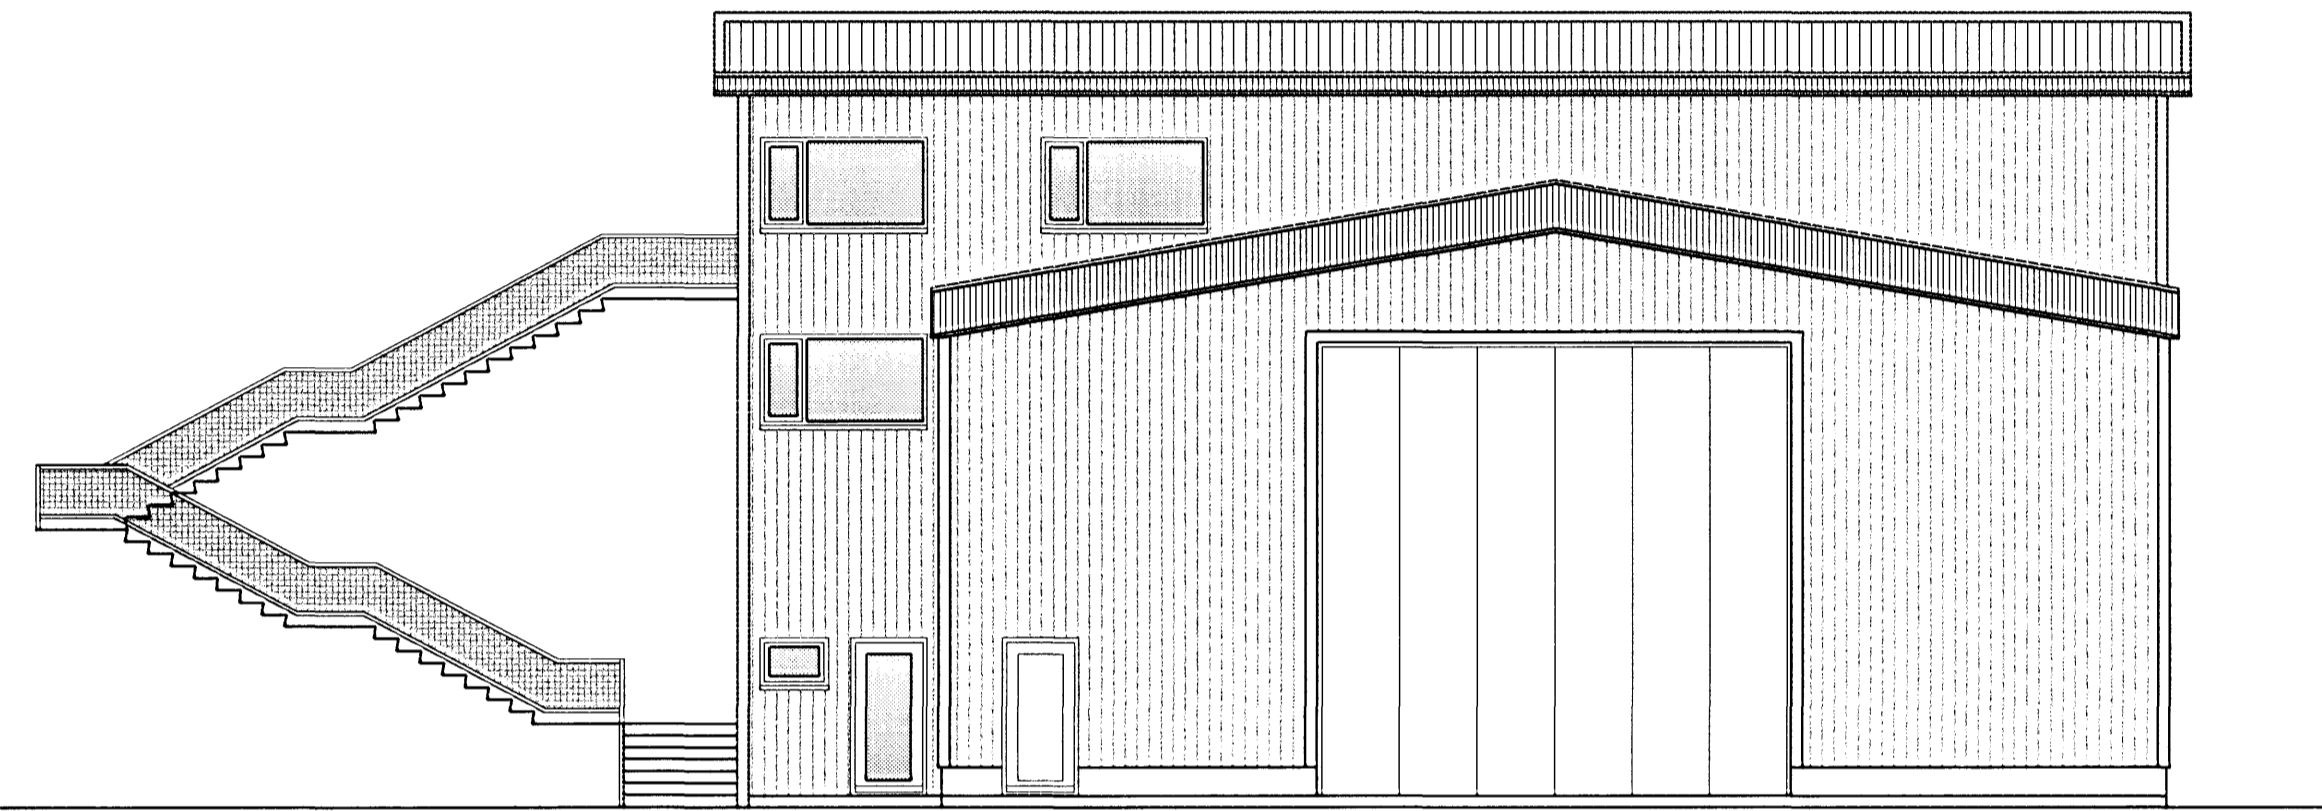


Útlit Norð-Vestur, 1:100

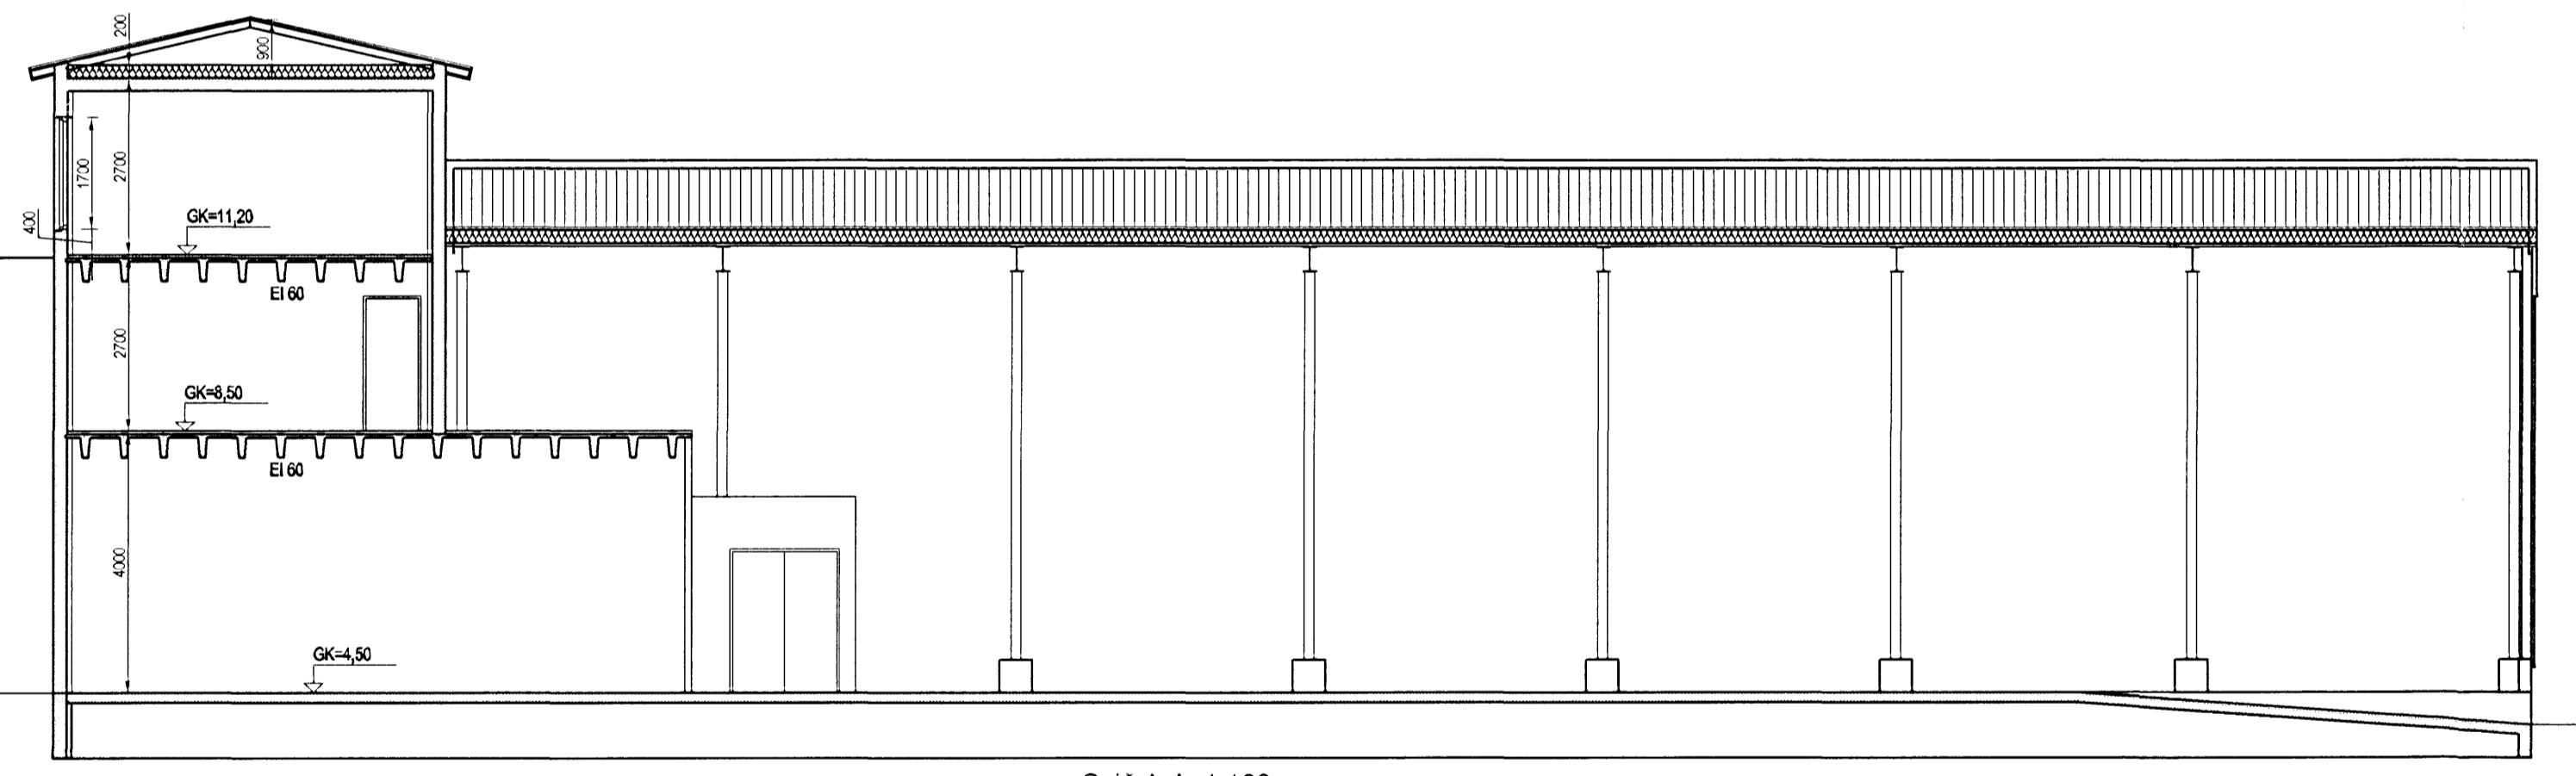

Snið A-A, 1:100

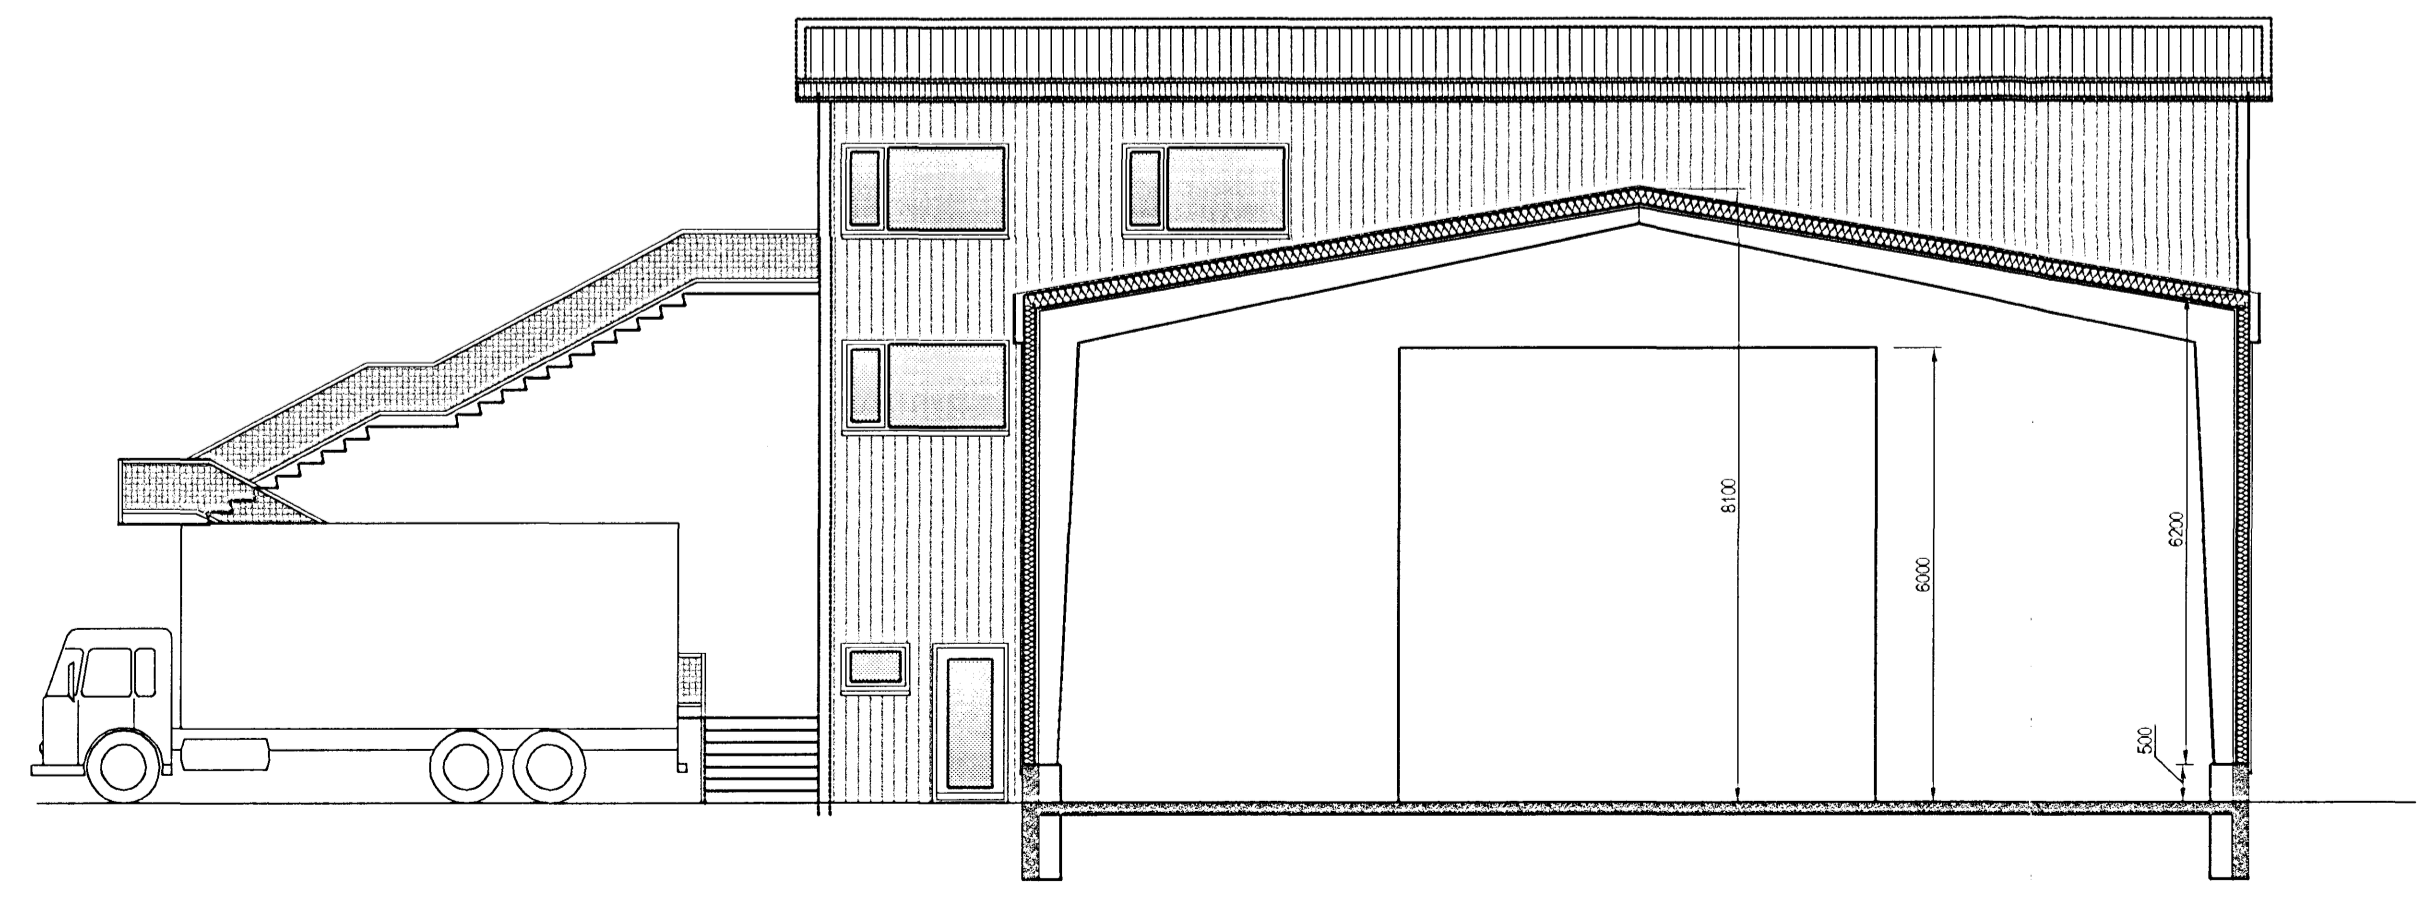

Snið B-B, 1:100

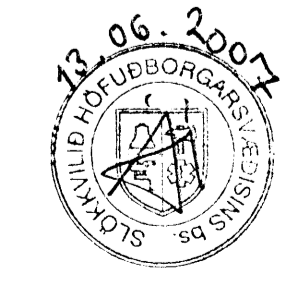

Útgáfa	Breyting	Dagsetning	Hannað
Sveinbjörn Hinriksson Byggingatæknifráeðingur Kt. 1606651-2529 Brekkugötu 8 Hafnarfirði Sími: 555-4028, 861-9651 Netfang: sveinh@irnet.is		Staður Hvaleyra braut 28 Hafnarfirði	Skýring Útlit og Snið
Hannað / Teiknað <i>[Signature]</i>	Kvarð 1:100	Dagsetning 13.6.07	Verkr. 56-06 Teikn.nr. 1-02