

ESKIVELLIR 19 HAFNARFIRÐI.

G=26.32

G=28.27

Oskað eftir  
fullnáðarteikningum  
06. júní 2007  
Byggingarfulltrúi í Hafnarfirði  
F.h. Kristján Þórásson

Úr Gildi

H=29,00


INNRA SKIPLAG Á BADIHERBERGI  
EF IBÚÐ ER SÉRHOÐNUÐ FYRR FATLAÐA

KVÖÐ UM GÖNGULEIÐ 2m

KVÖÐ UM GÖNGULEIÐ 2m

H=26.60


27.20

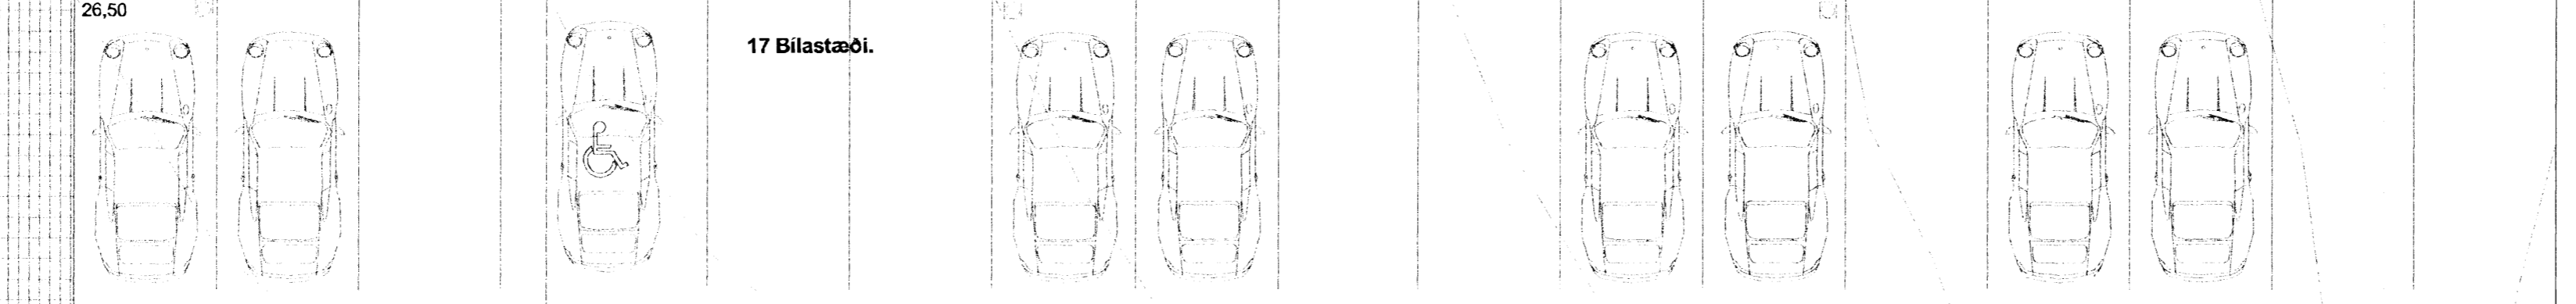

Grunnmynd 1. hæð. mkv. 1:100.

G=26.55

G=27.20

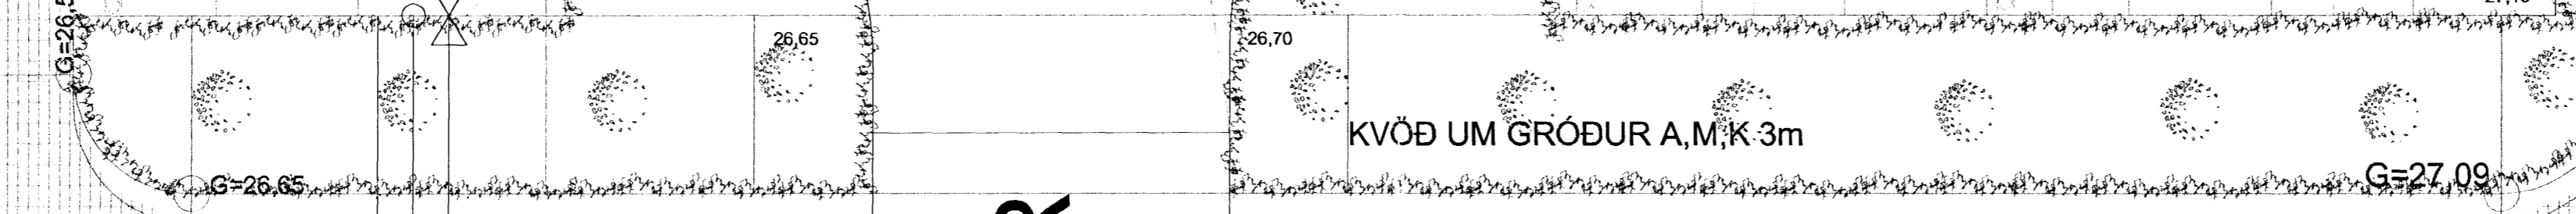

KVÖÐ UM GRÓÐUR A,M,K 3m

KVÖÐ UM GRÓÐUR A,M,K 3m

ESKIVELLIR 19 HAFNARFIRÐI.

Sigurður Þorvarðarson byggingafræðingur bfi.  
Teiknistofan Strandgötu 11 220 Hafnarfirði.  
Sími: 5651510. Netfang: teiknistofan@simnet.is  
STH. teiknistofan ehf. kt. 510298-2769. Kt. aðalhönnuðar: 141250-4189.

Skýringar:	Aðaluppdráttur.
Teikning:	Grunnmynd 1. hæð.
Mælikvarði:	1 : 100. Dagsetning: 24 maí 2007.
Undirskrift:	<i>[Signature]</i>
Blað nr:	1 af 4.
Breytt:	