Samþykkt þann
14 MAR 2007
Byggingafulltrúinn í Hafnarfirði
F.h. Jón Sigurðsson

ÁSKILIÐ,
SJÁ BÓKUN

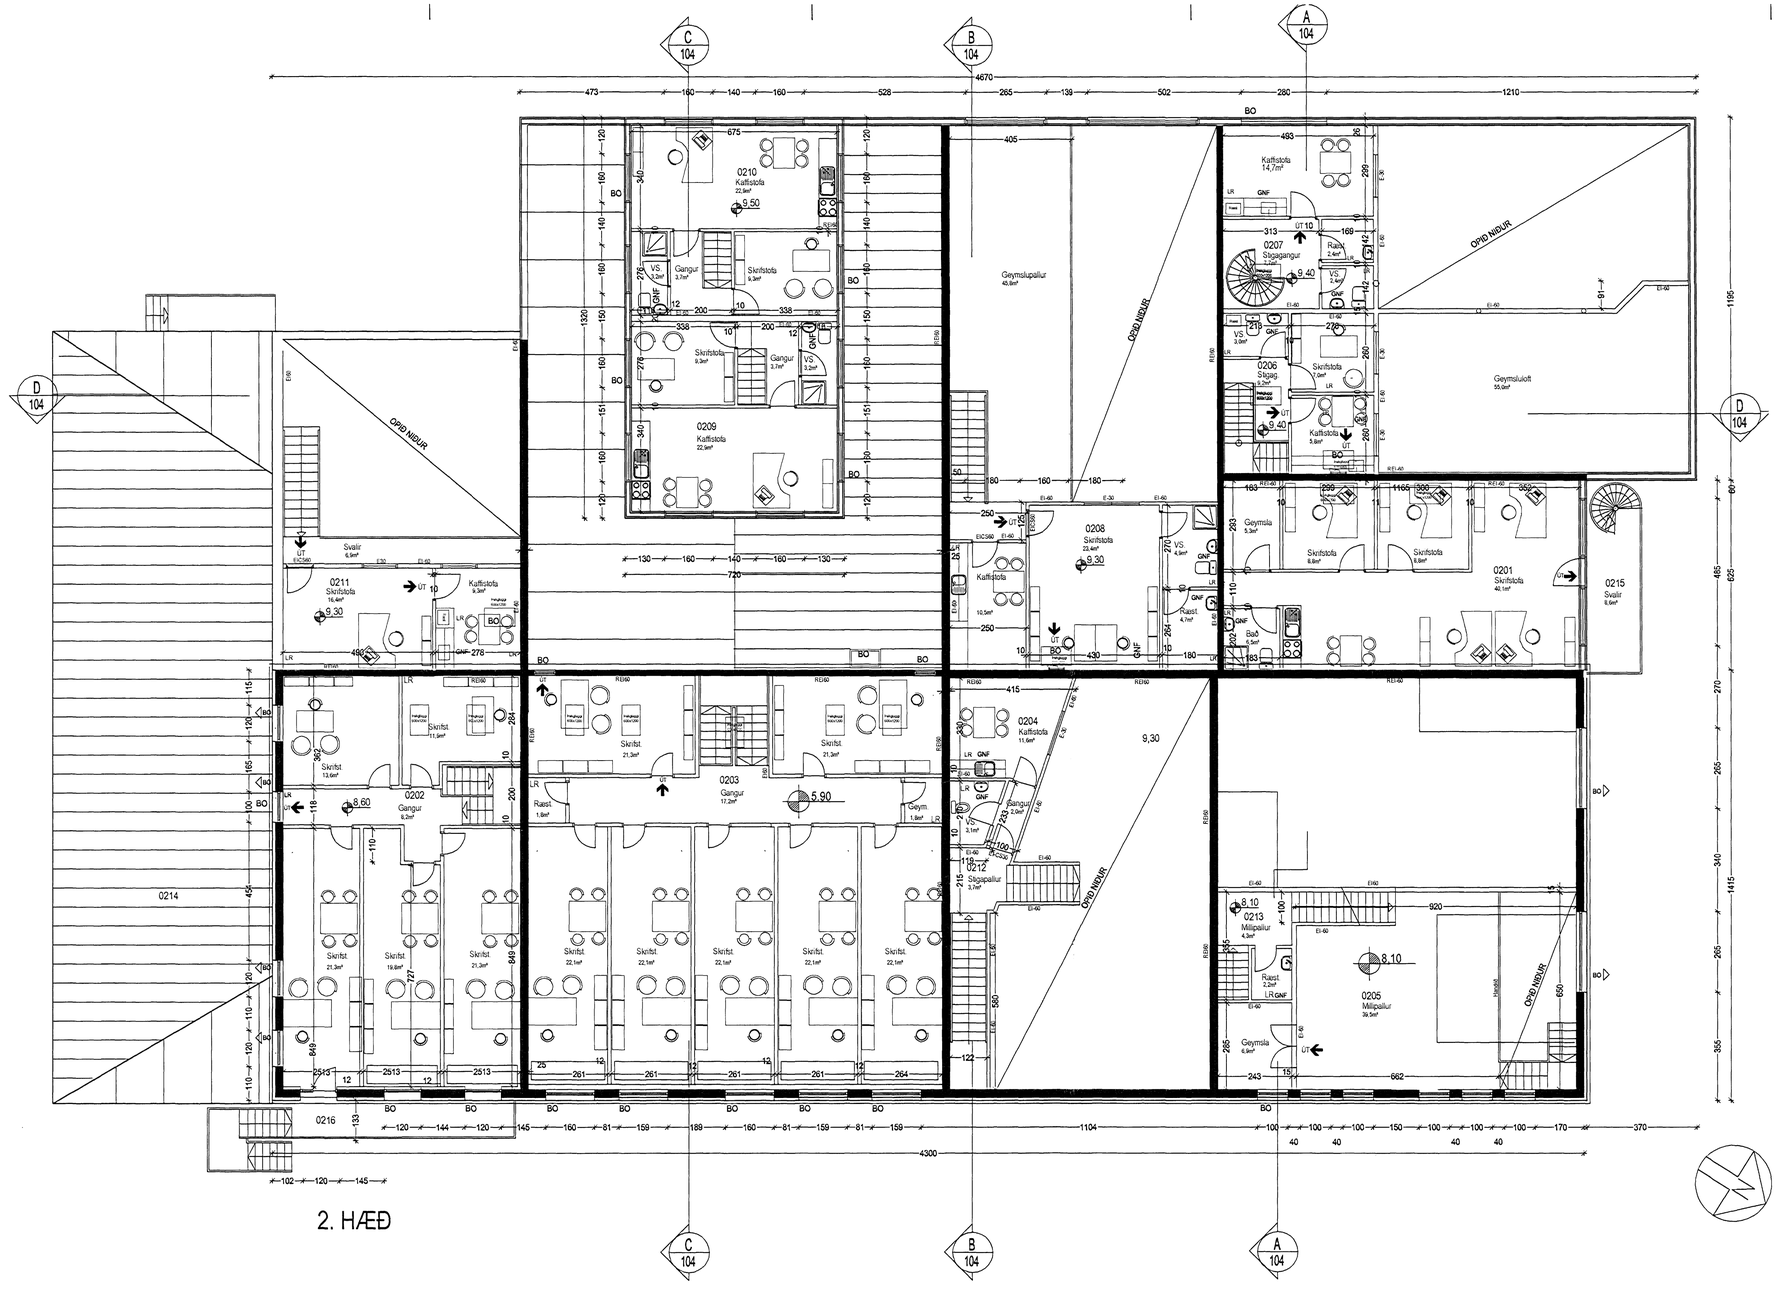

Hvaleyrarbraut 22
Hafnarfjörður
Millipallar

Hannað / teiknað : ff, sa
Mælikvarði : 1/100
Verknúmer : 0319
Dagsetning : 20.01.2006

Teikn.nr. 102

Aðalhönnuður :
Friðrik Friðriksson arkitekt Fai, Kt: 211256-4519

Teiknistofan TAK
Langholtsvegi 111, 104 Reykjavík
Sími: 551 1060 Fax: 551 1066 Netfang: tark@islandia.is