




ASKILIÐ,
 SJA SÖKUN

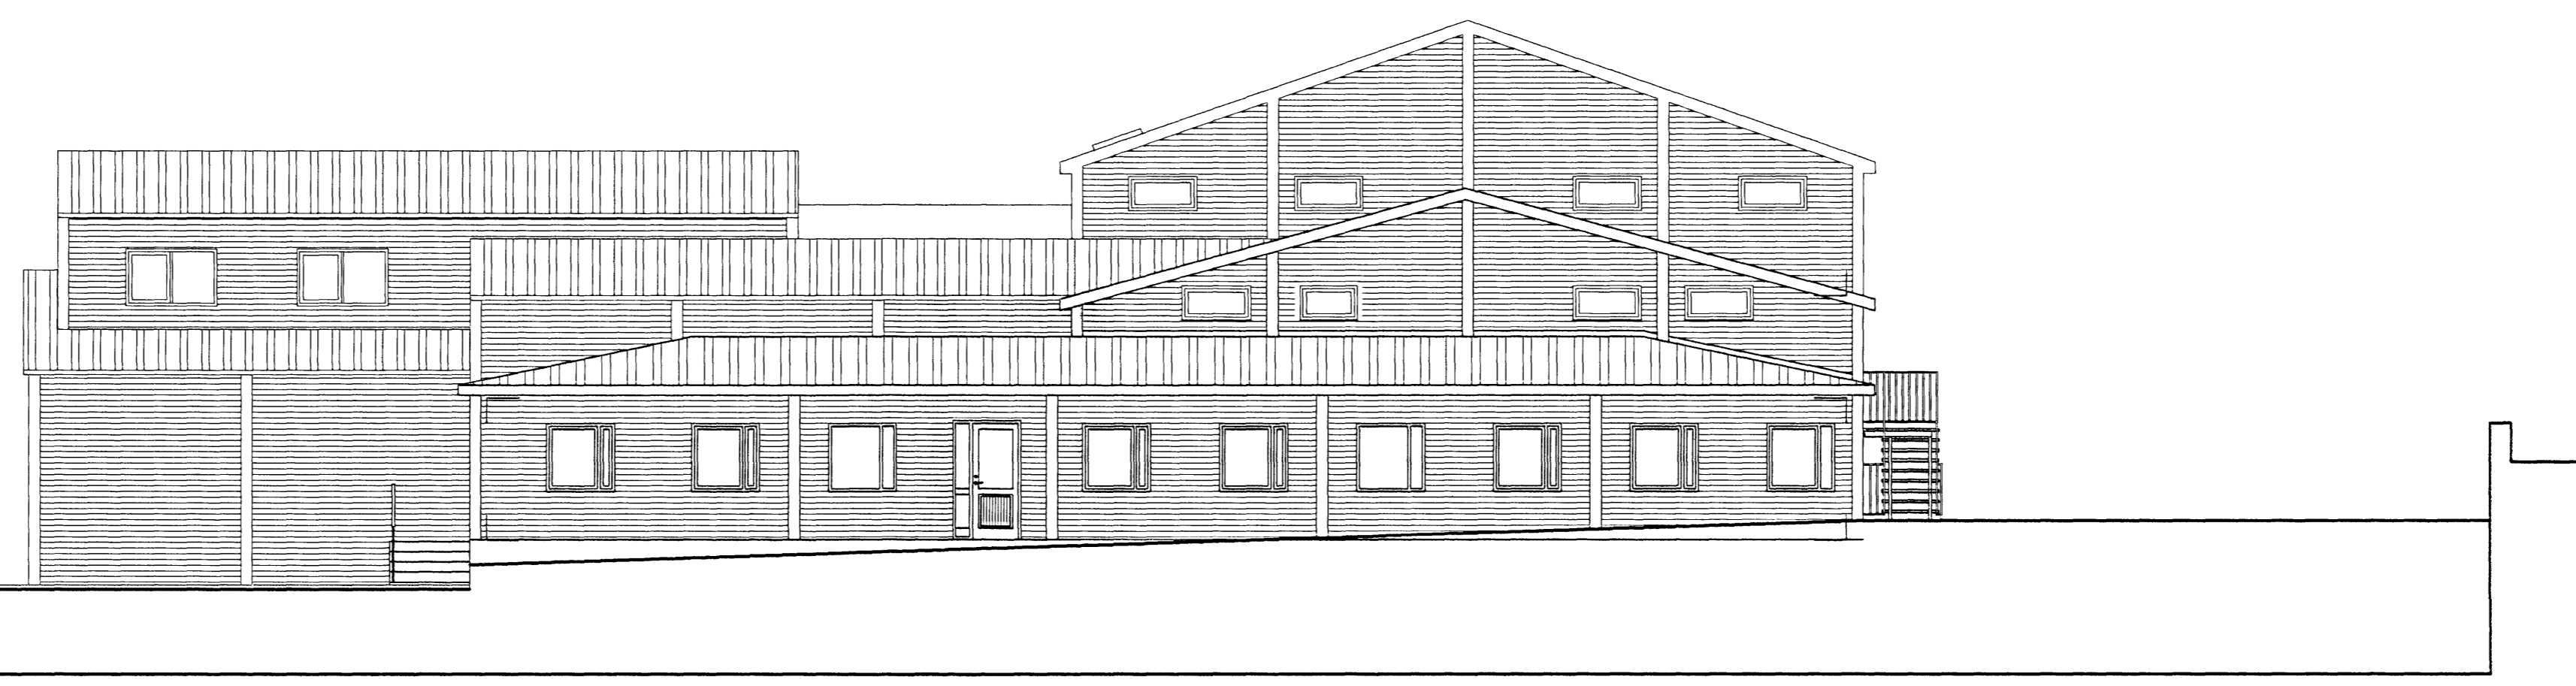

Útlit Suðurhlíð

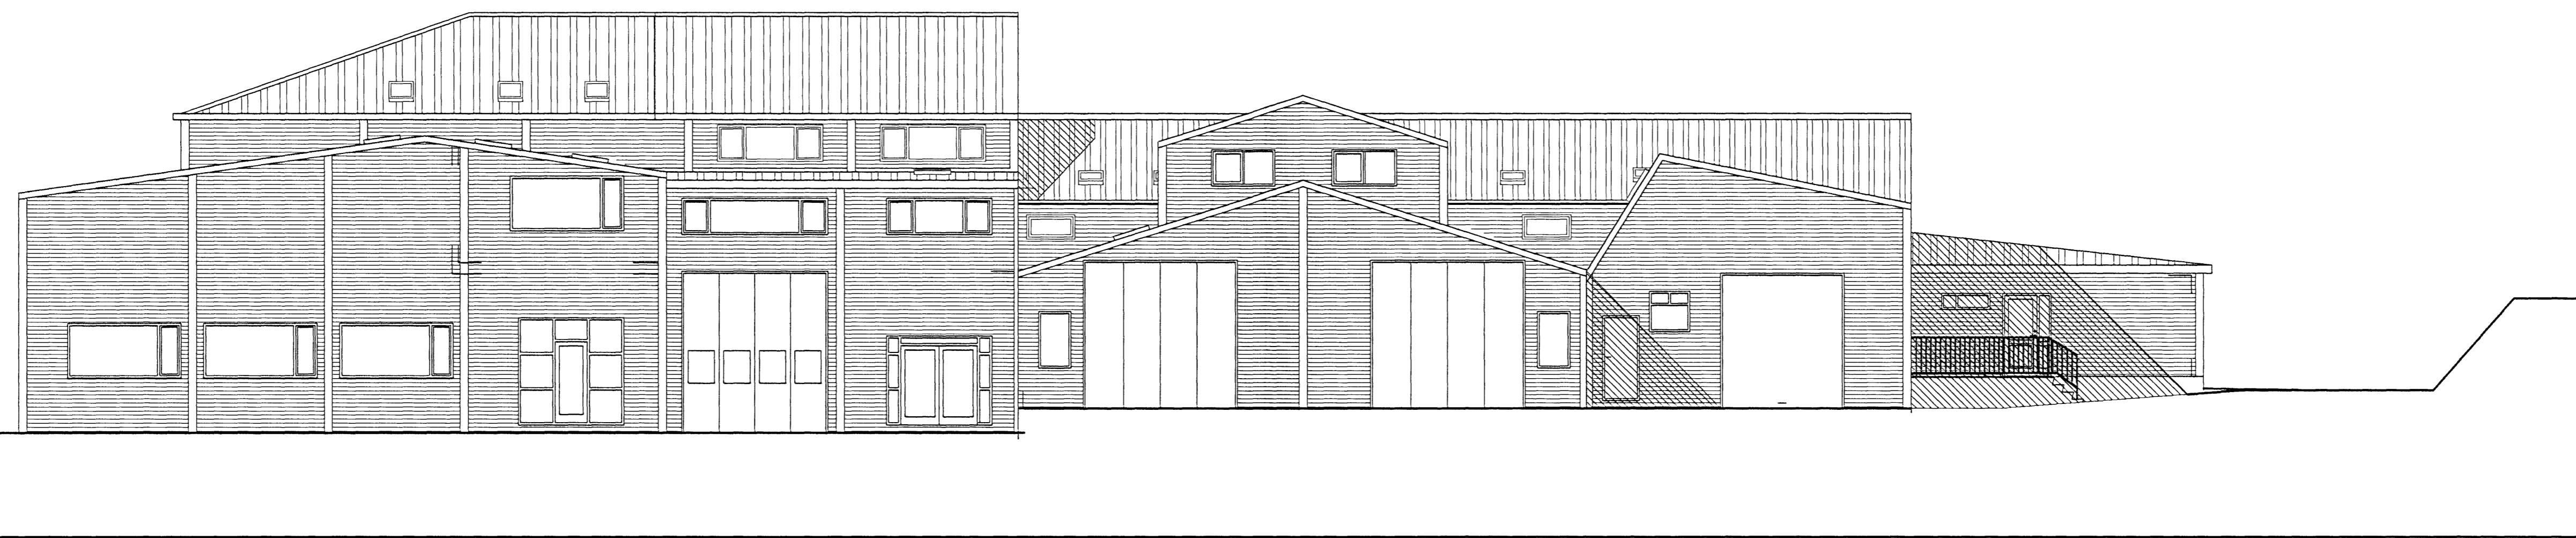

Útlit Vesturhlíð

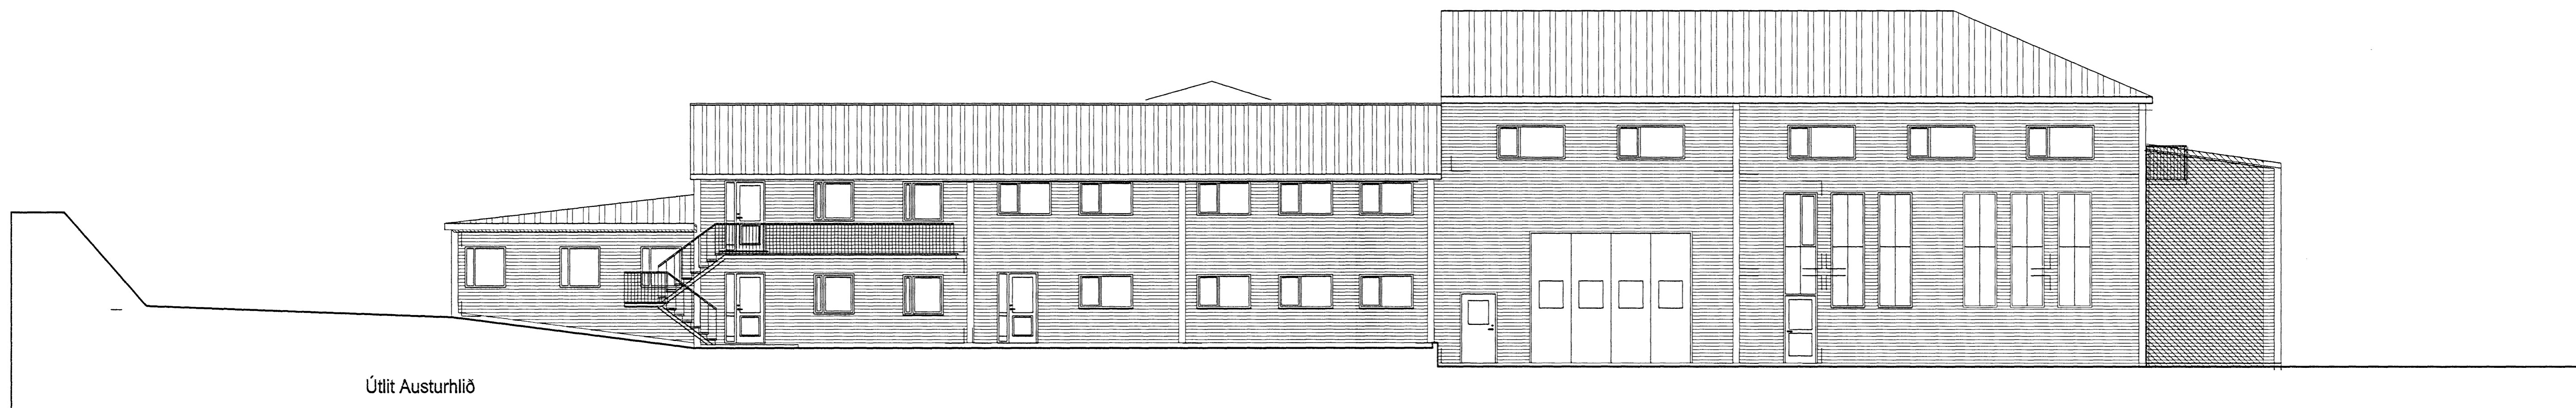

Útlit Austurhlíð



Hvaleyjarbraut 22
 Hafnarfjörður
 Útlit

Hannað / teiknað : ff, sa Verknúmer : 0319
 Mælikvarði : 1/100 Dagsetning : 20.01.2006

Teikn.nr. 104

Aðalhönnuður:
 Friðrik Friðriksson arkitekt Fél. Kt. 211256-4519 *Friðrik Friðriksson*

Teiknistofan TÁK
 Langholtveg 111, 104 Reykjavík
 Sími: 551 10 60 Fax: 551 10 66 Netfang: t@islandia.is

