




Snið D-D 1:100

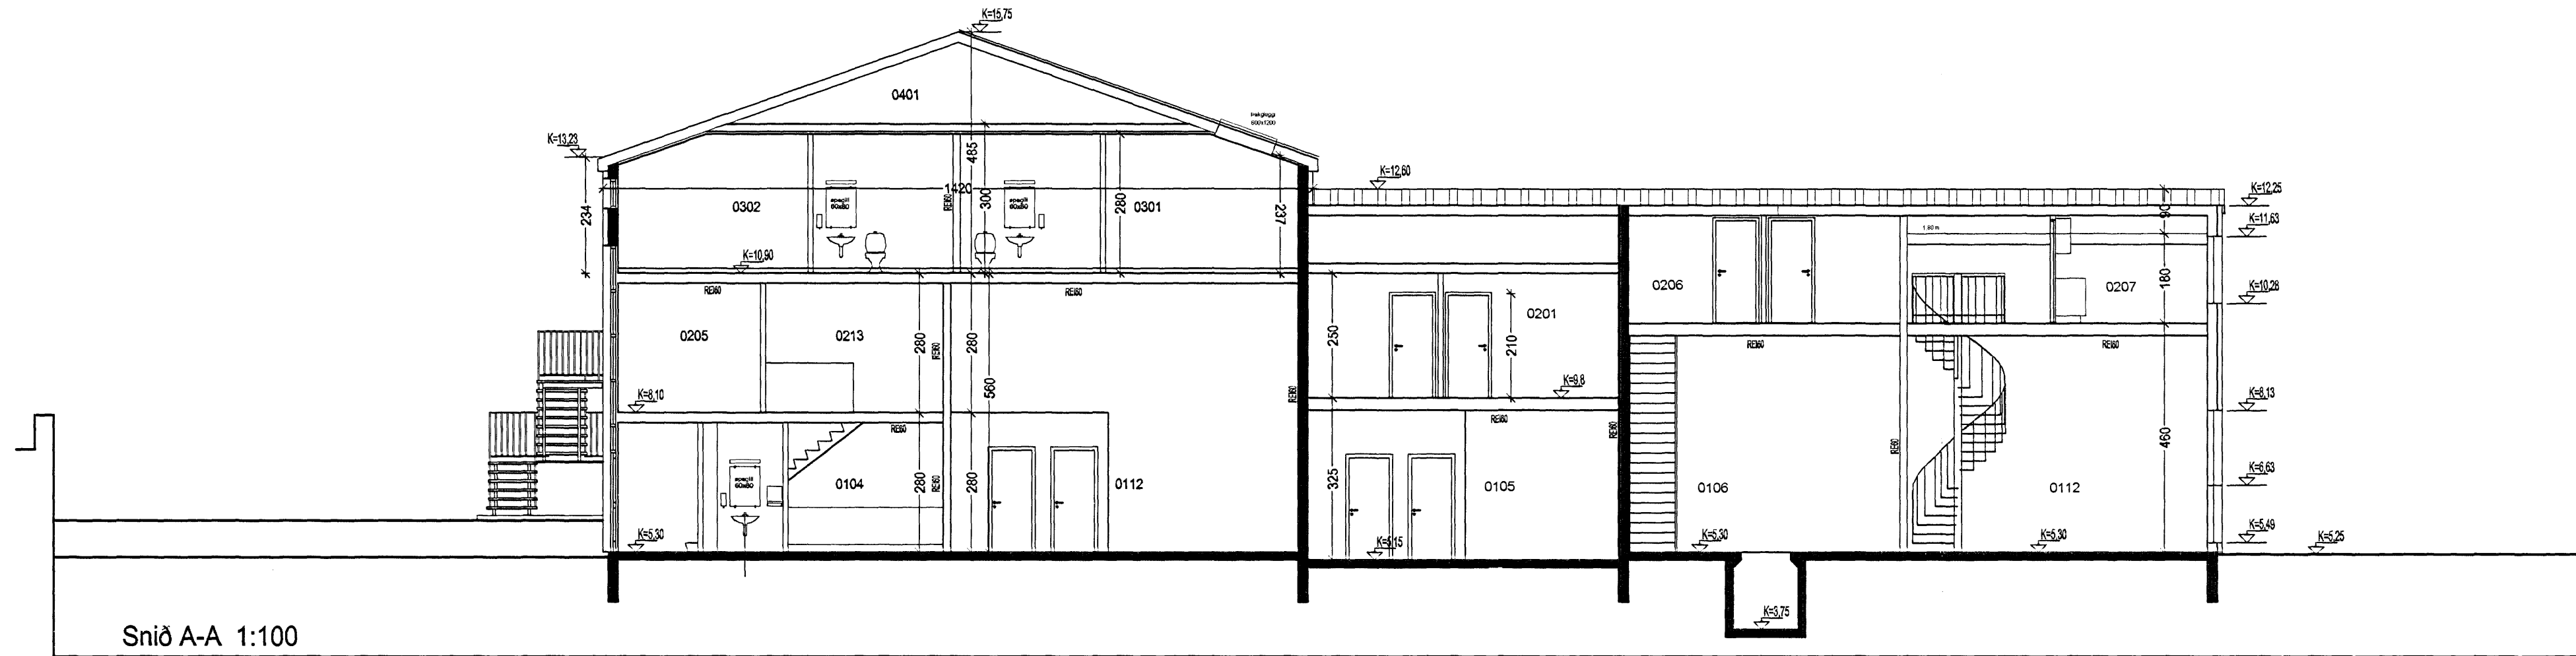

Snið A-A 1:100

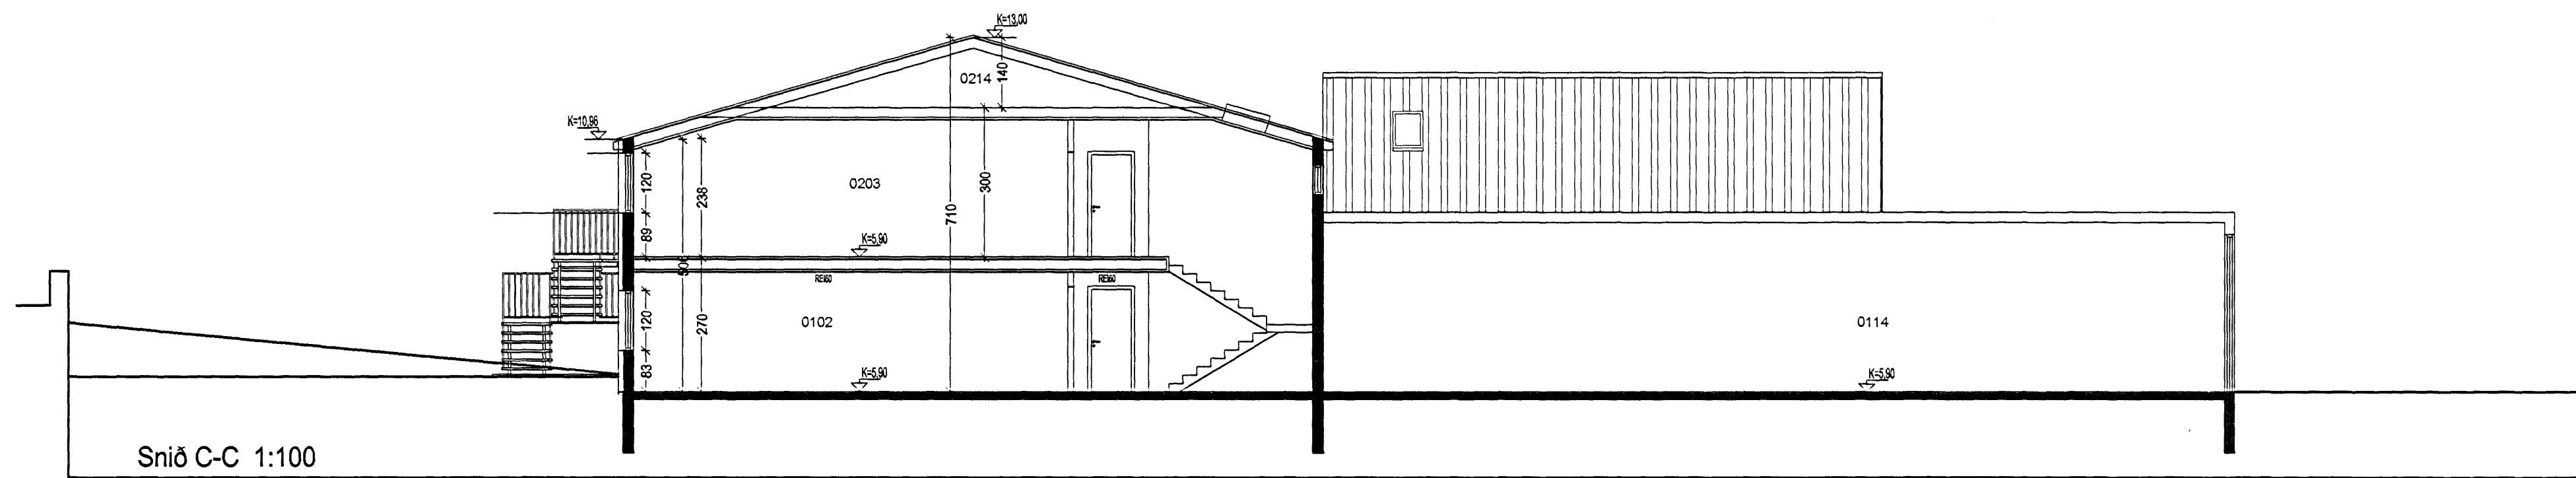

Snið C-C 1:100

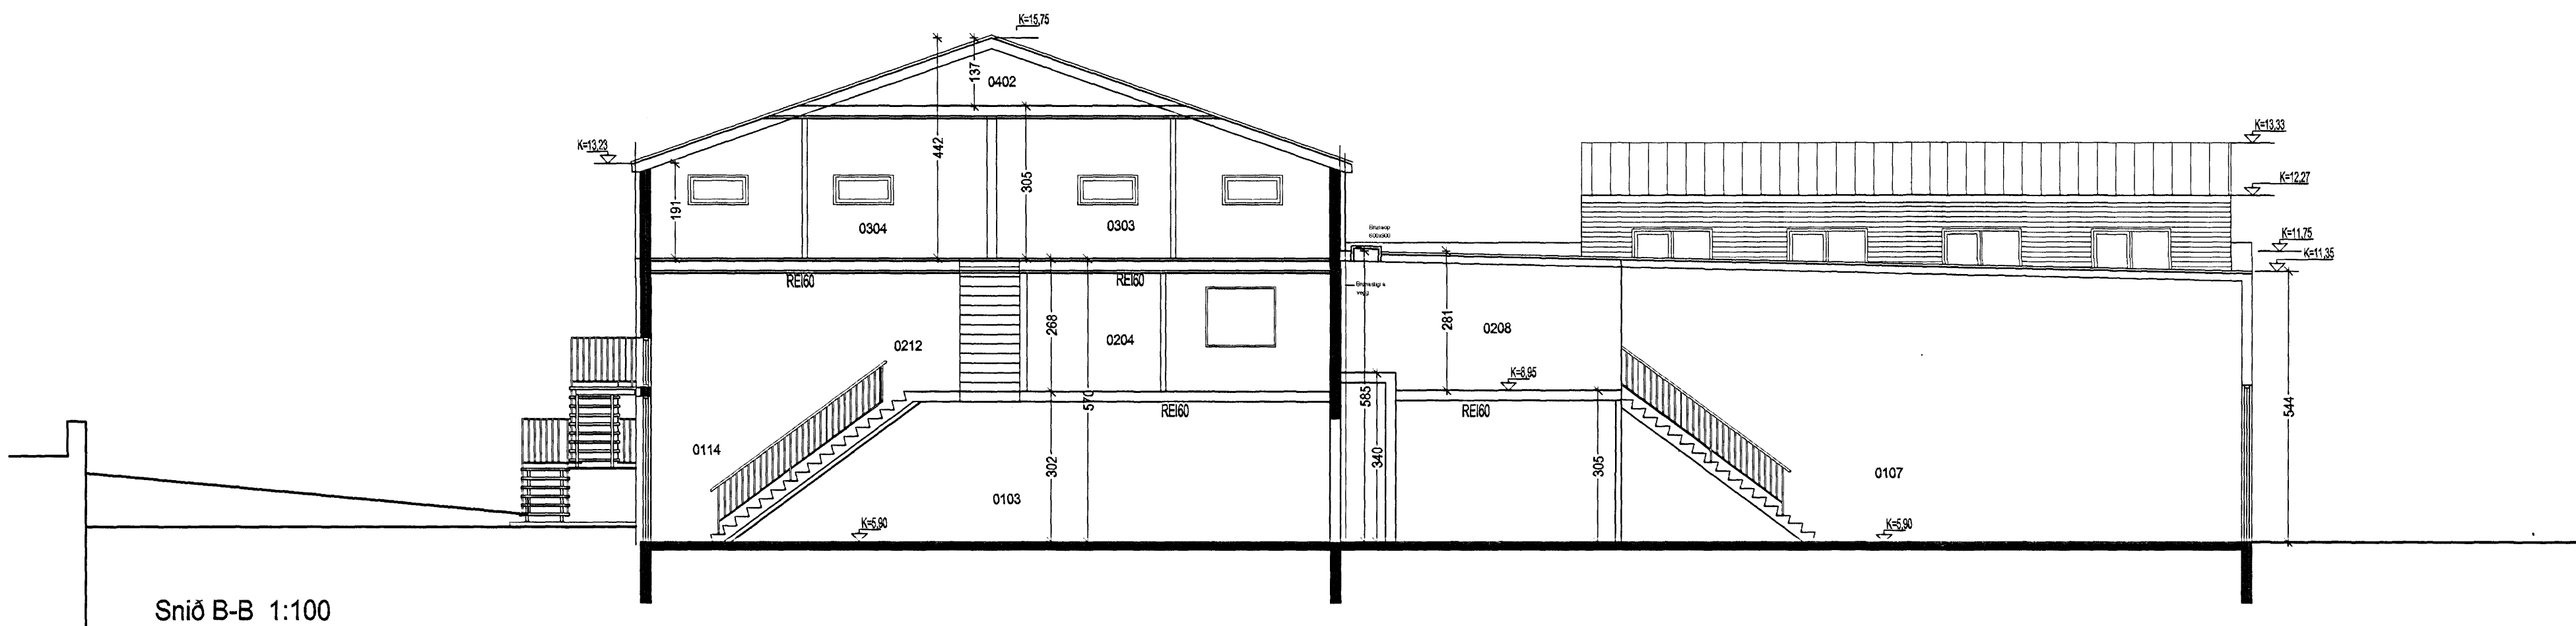

Snið B-B 1:100

Hvaleyrarbraut 22  
Hafnarfjörður  
Sneiðingar

Hannað / teiknað : ff, sa Verknúmer : 0319  
Mælikvæði : 1/100 Dagsetning : 20.01.2006

Teikn.nr. 105

Aðalhönnuður :  
Frórik Fróðsksson arkitekt Fal, Kt: 211256-4519 *Frórik Fróðsksson*

**Teiknistofan TAK**  
Langholtsgveg 111, 104 Reykjavík  
Sími: 551 10 60 Fax: 551 10 66 Netfang: flark@istanda.is

