


KVISTAVELLIR 34, 36, 38 og 40 HAFNARFIRÐI.


Samþykkt þann

1 2 SEP 2007


Byggingafulltrúinn í Hafnarfirði
F.h. Jón Sigurðsson

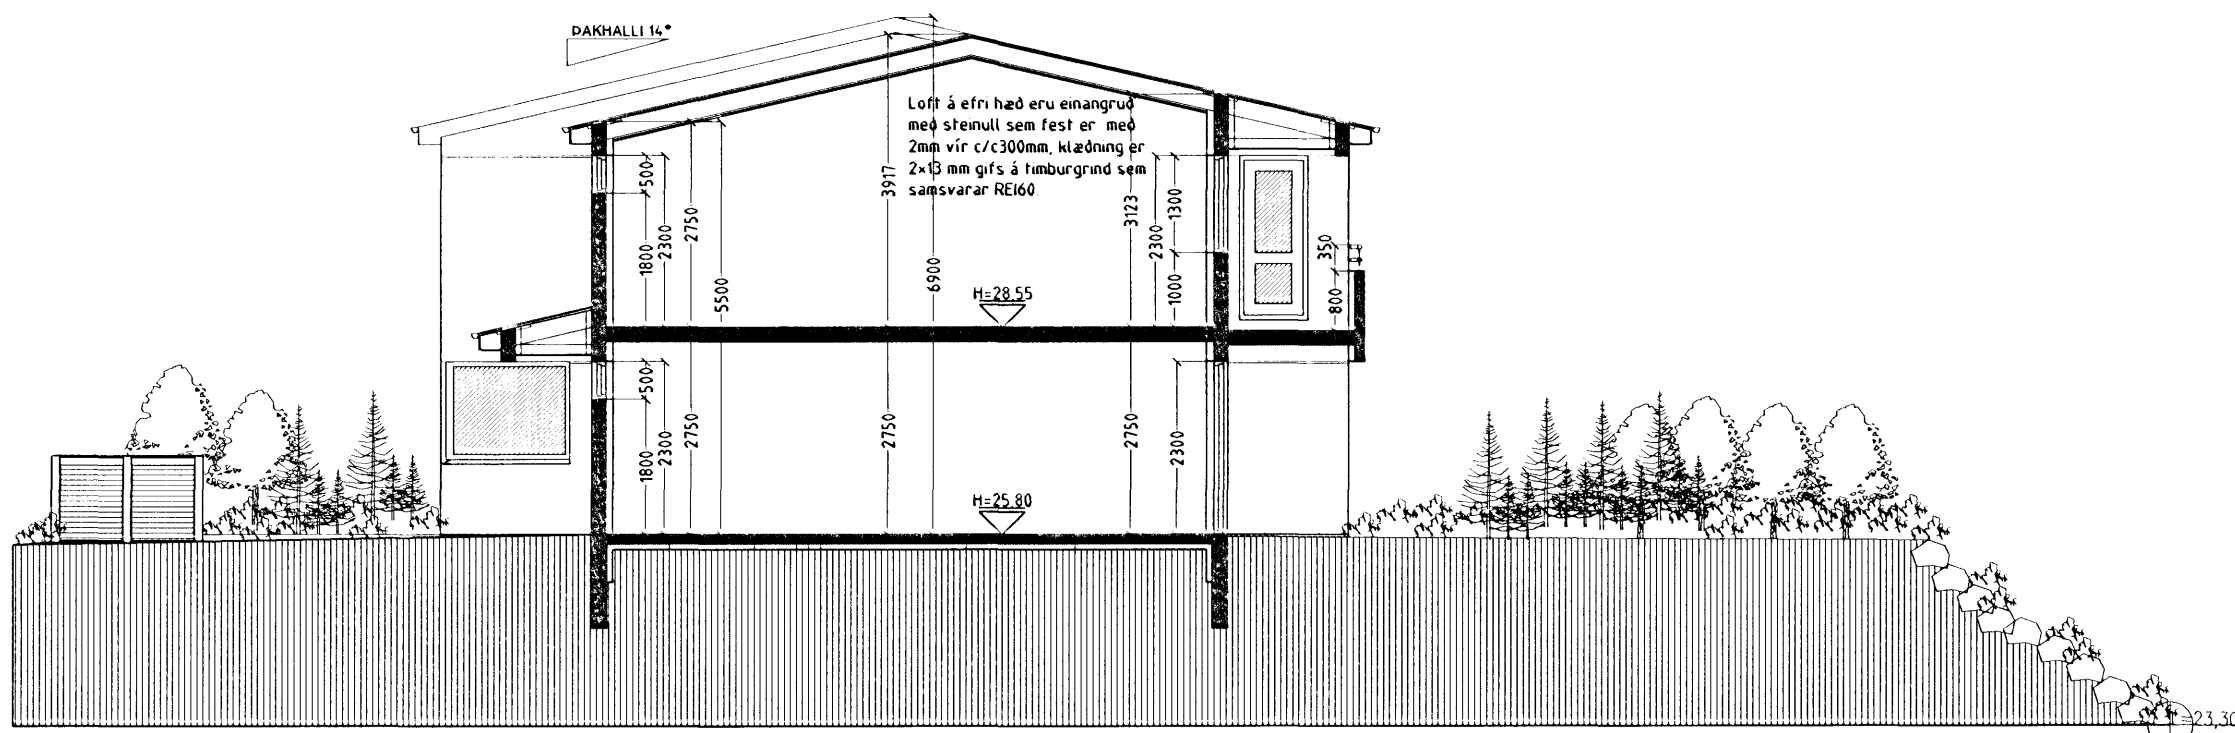


SNID A-A MKV. 1:100.

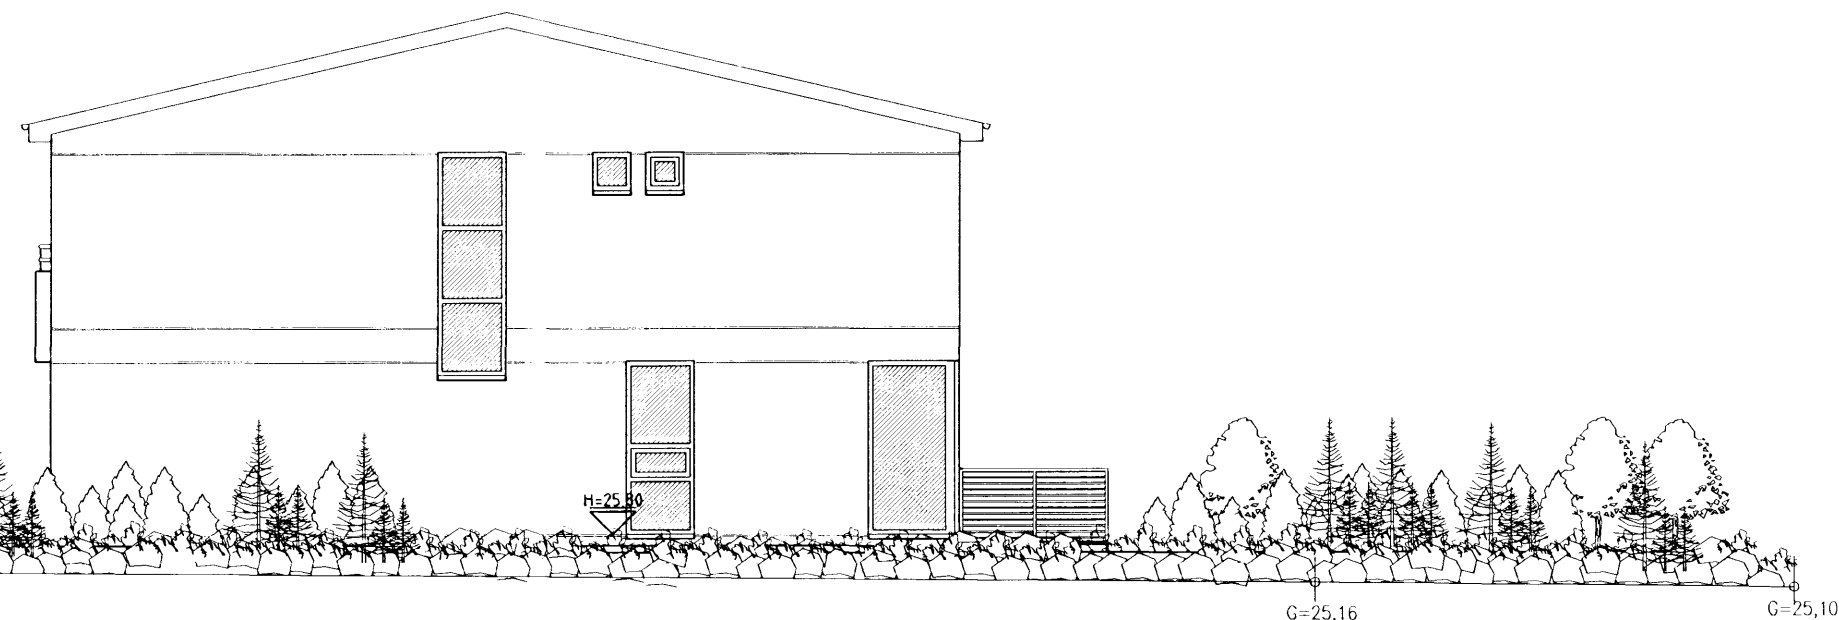


ÚTLIT NORÐUR MKV. 1:100.

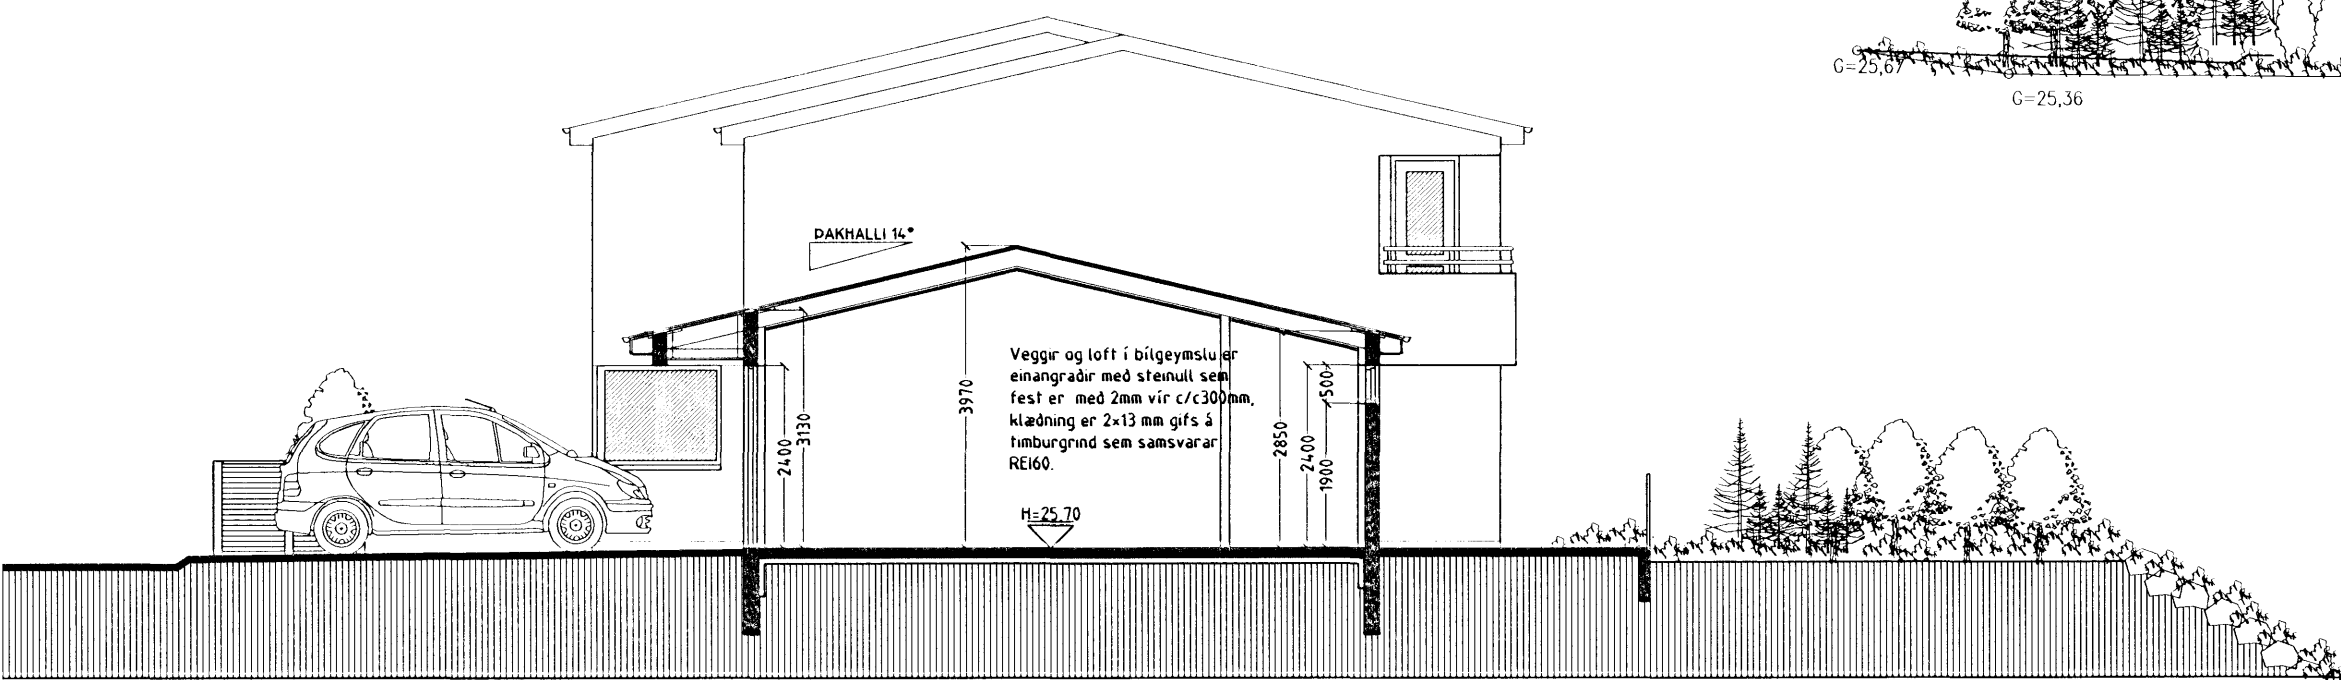

SNID B-B MKV. 1:100.

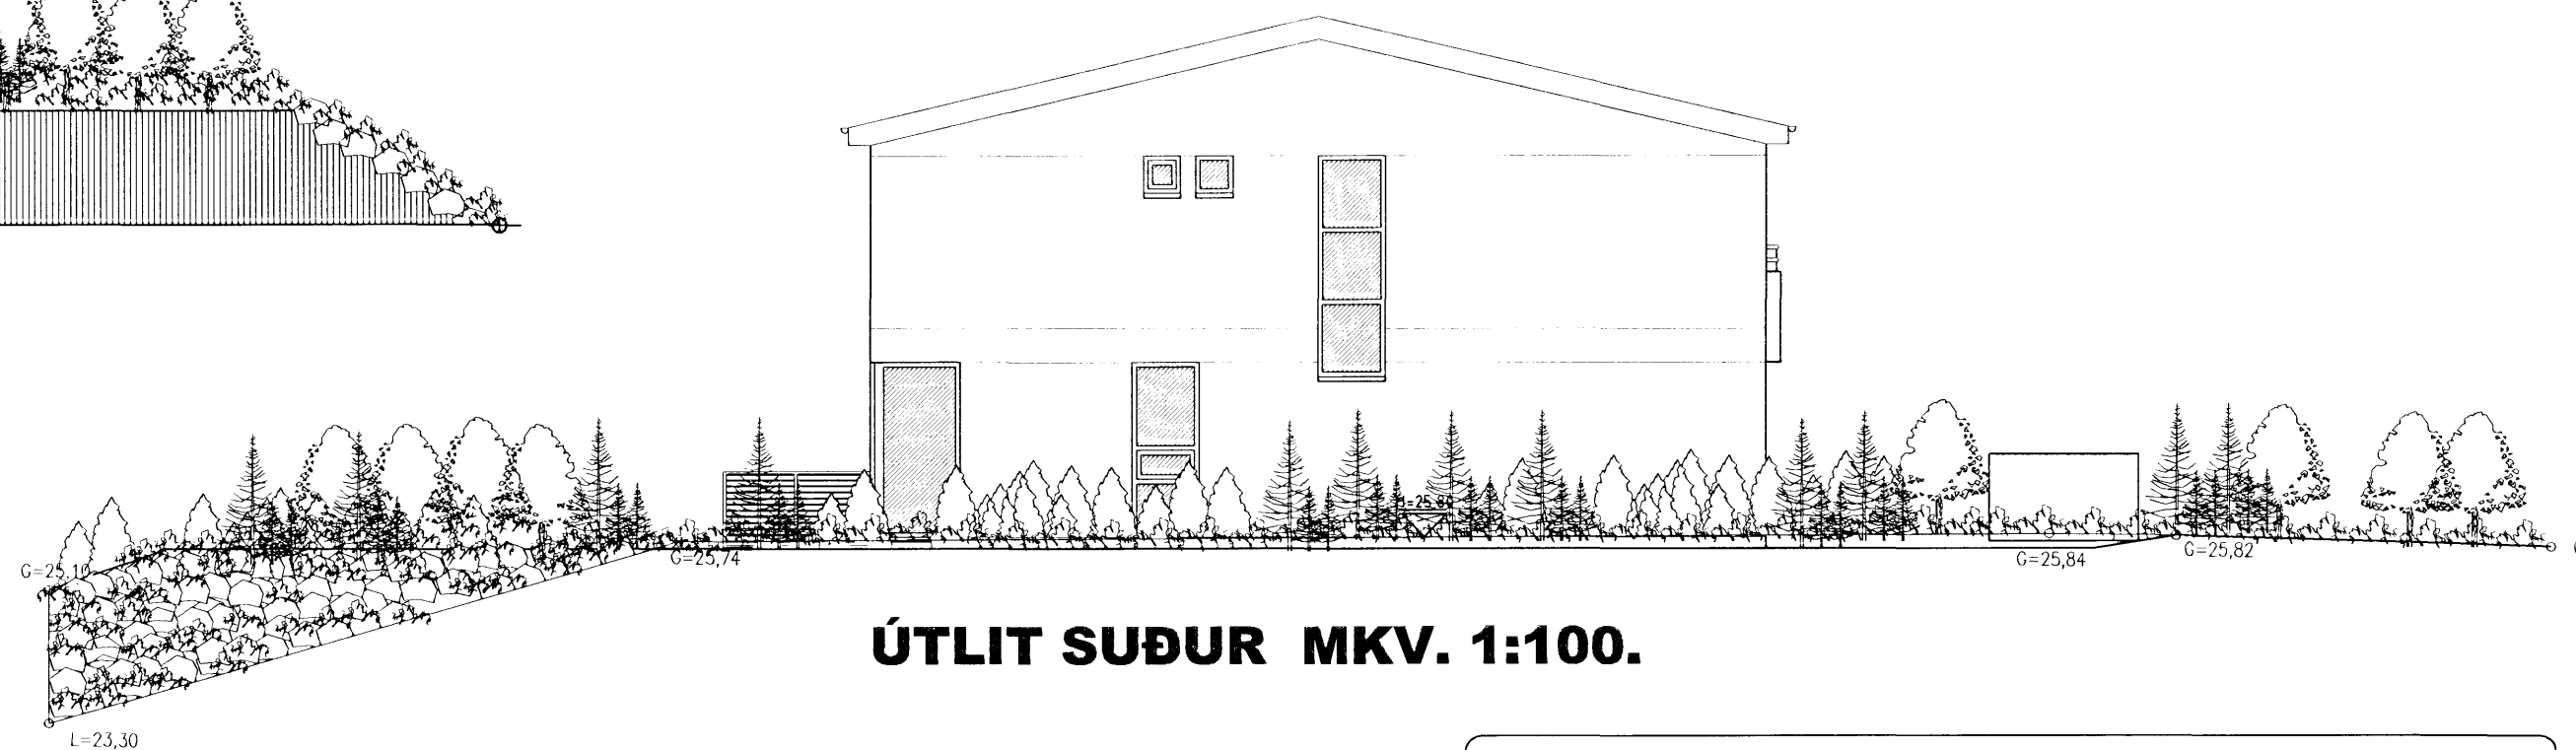

ÚTLIT SUÐUR MKV. 1:100.

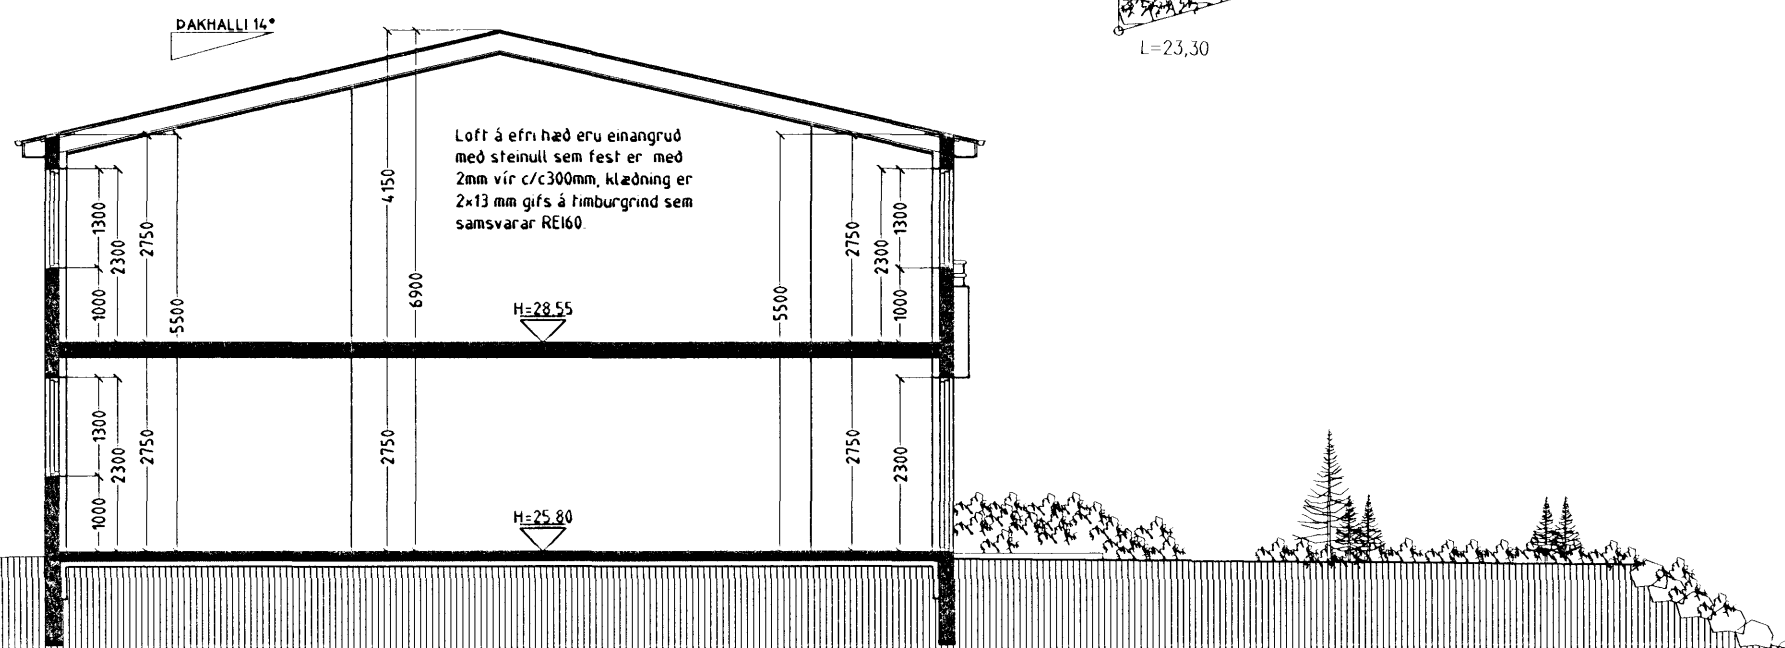

SNID C-C MKV. 1:100.

Vaðandi frekari málsetningar, sjá sérteikningar aðalhönnuðar í mkv. 1:50.
Séruppdrættir skulu unnir þegar aðaluppdrættir hafa verið samþykktir af byggingaryfirvöldum.

KVISTAVELLIR 34 - 40 HAFNARFIRÐI.

Sigurður Þorvarðarson byggingafræðingur b.f.í.
Teiknistofan Strandgötu 11 220 Hafnarfirði.
Sími: 5651510. Netfang: teiknistofan@simnet.is
STH. teiknistofan ehf. kt. 510298-2769. Kf. aðalhönnuðar: 141250-4189.

Skýringar:	Aðaluppdráttur.
Teikning:	Snid A-A, snid B-B, snid C-C, og útlit
Mælikvæði:	1 : 100.
Undirskrift:	<i>24/8 07 Lj h</i>
Blað nr:	3 af 5
Dagsetning:	31. júlí 2006
Breytt:	Hurð í borðstofu breytt 08.08.07.