



ÚTLIT TIL VESTURS MKV. 1:100

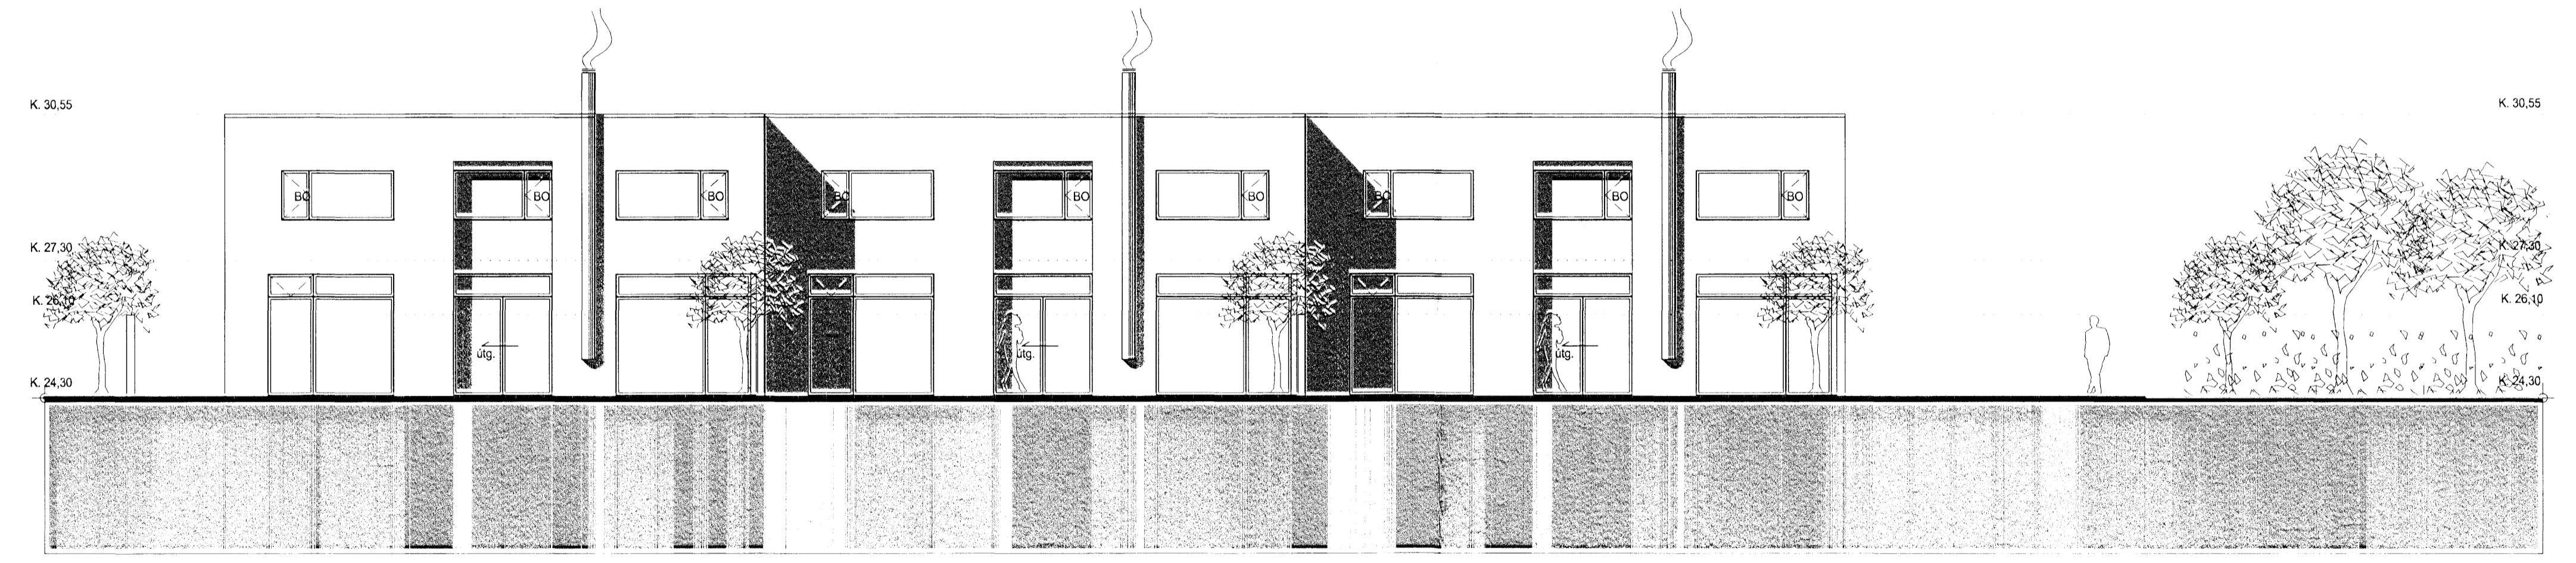

ÚTLIT TIL NORÐURS, KLUKKUVELLIR 8 MKV. 1:100



ÚTLIT TIL AUSTURS MKV. 1:100

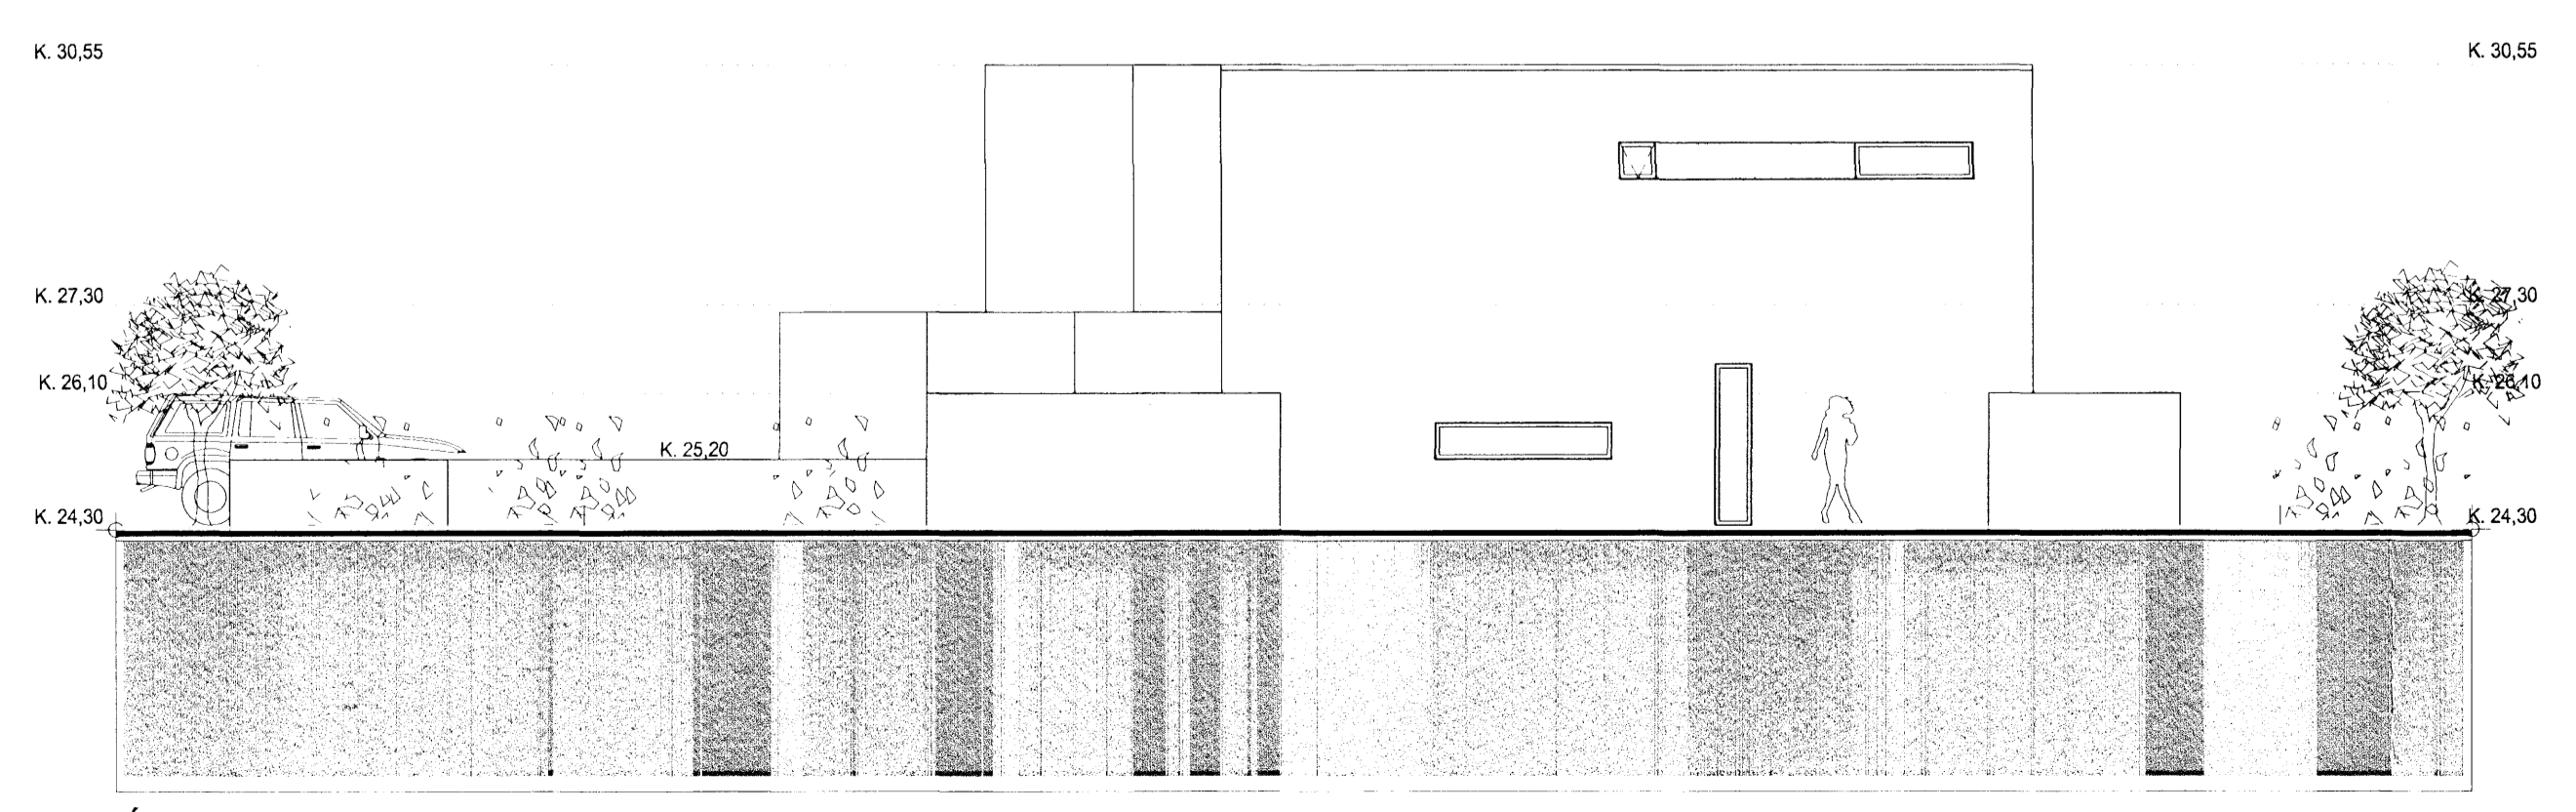

ÚTLIT TIL SUÐURS, KLUKKUVELLIR 4 MKV. 1:100

Sampykkt þann  
25 JULI 2007  
Byggingaálfurinn í Hafnarfirði  
F.Þ. Kristján Þorarinnsson

Úr Gildi

Verkefni:	Klukkuvellir 4-8 Ráðhús Hafnarfirði
Verkefni:	Útlit
Teiknúmer:	1.05
Mælikvæði:	1:100
Teiknað:	HS/IV
Yfirfaró:	
Sampykkt:	
Verknúmer:	06031
Útgáfudagur:	17.07.2007
Teiknialóð:	
Úprentað:	

**ARKÍÞING**  
BOLHOLT 8 - 105 REYKJAVÍK  
Sími: 570 5700 - FAX: 570 5701  
arkthing@arkthing.is - www.arkthing.is

SIGURDUR HALLGRÍMSSON, 170753-3139 ARKITEKT  
HJORTUR PÁLSSON, 080152-4429 BYGG.FR.  
GUÐRÚN INGVARSDÓTTIR, 291272-6069 ARKITEKT  
ÞÓRÐUR ÞORVALDSSON, 210463-4619 ARKITEKT