
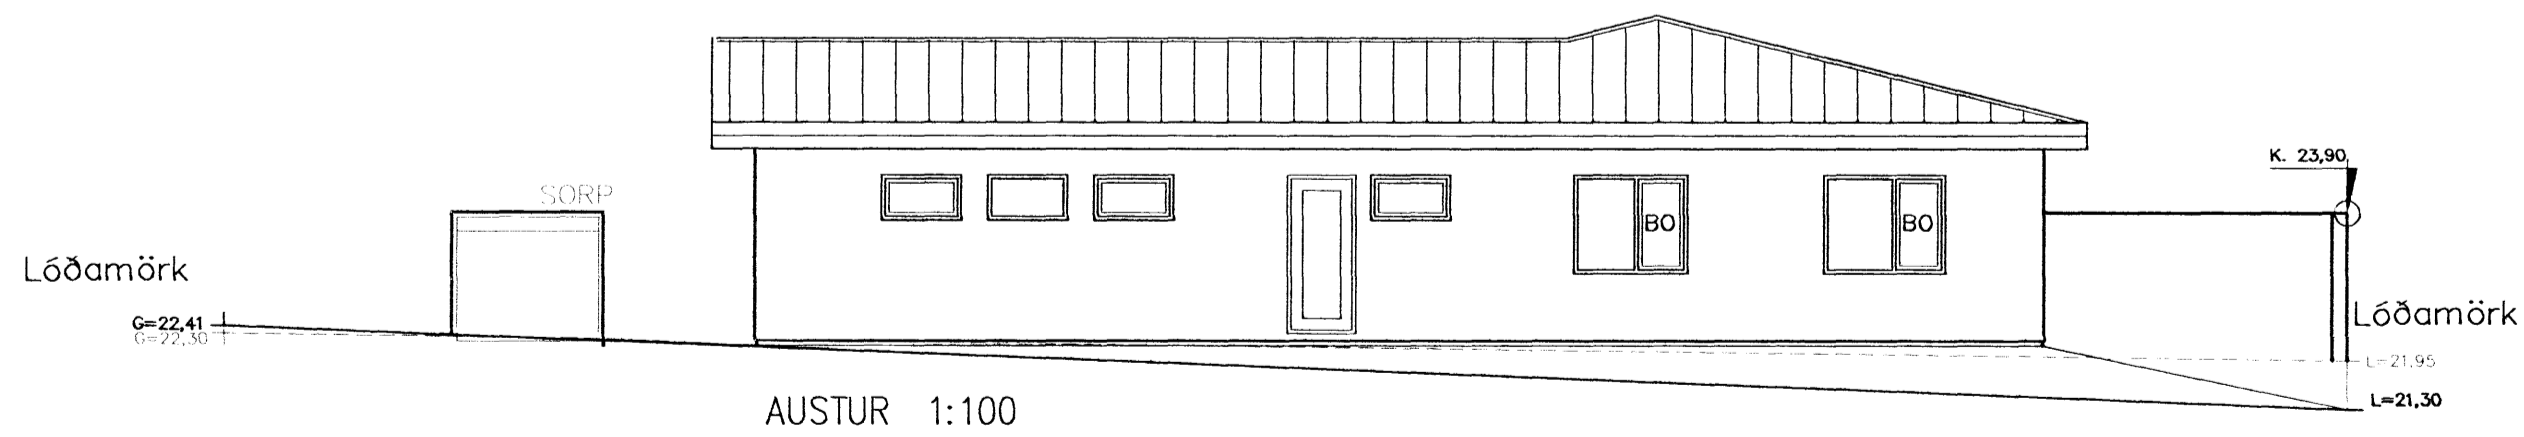
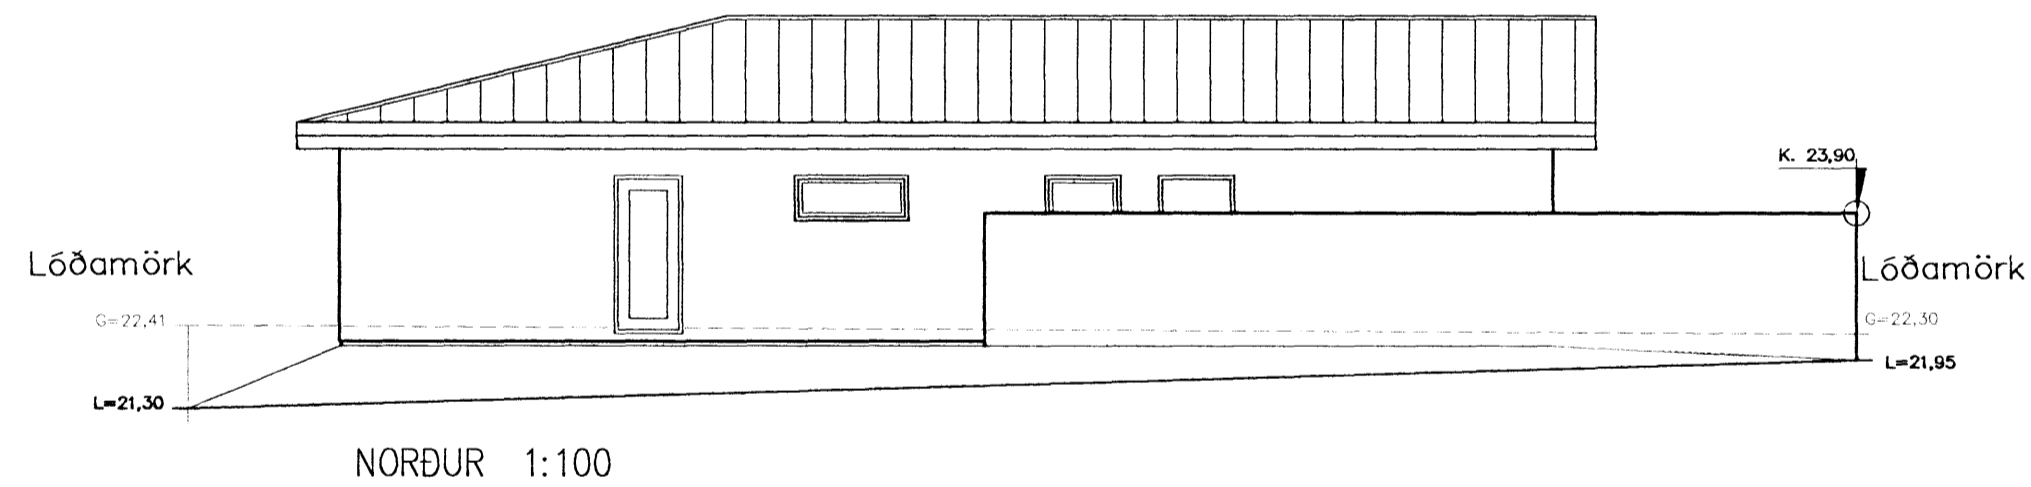
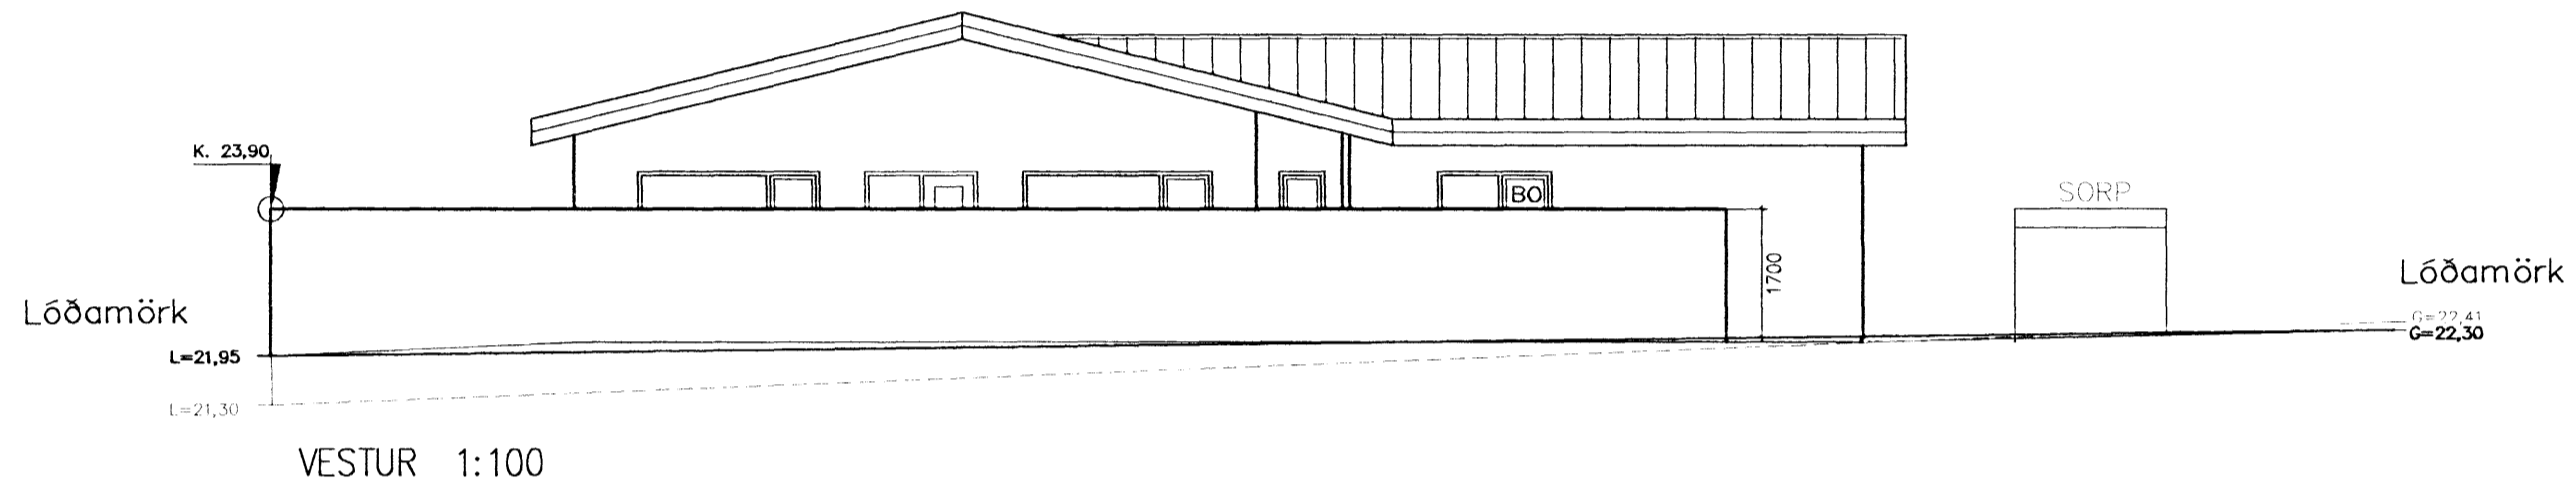


V

Λ

Samþykkt þann  
 7 OKT. 2007  
 Byggingafulltrúinn í Hafnarfirði  
 F.n. Kristján Þórarinnsson

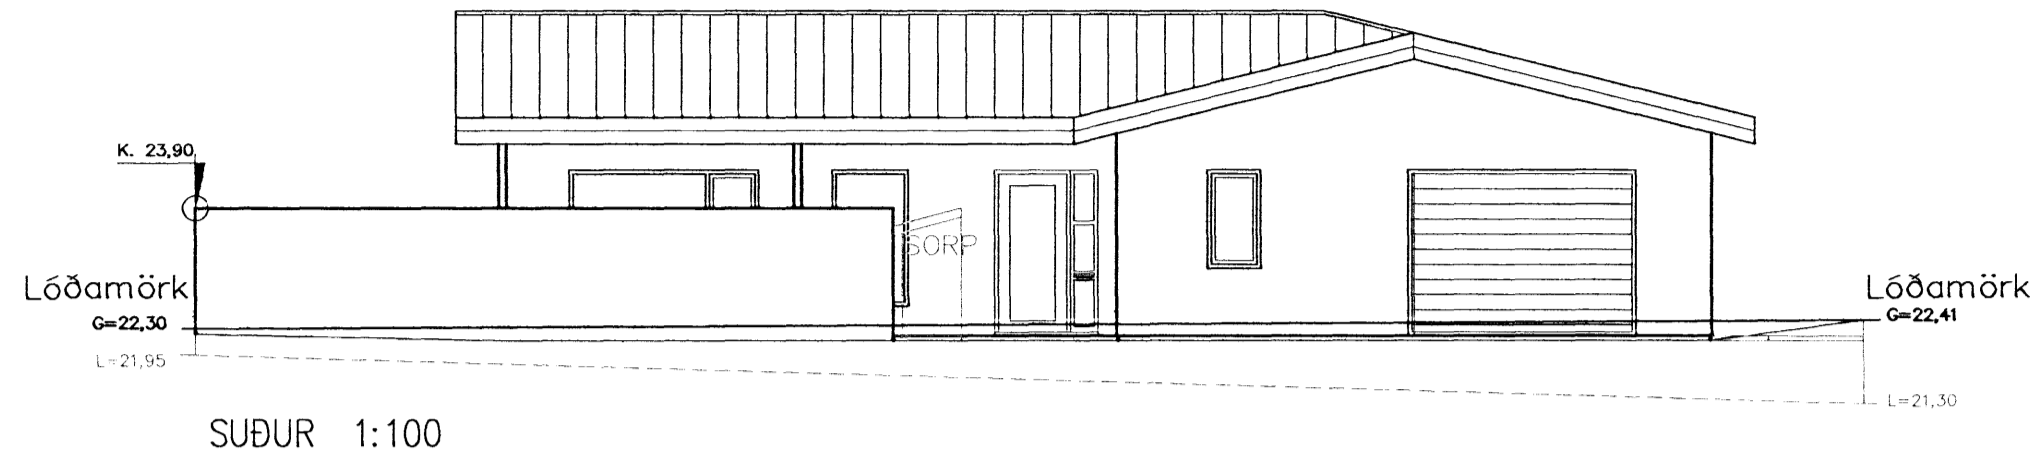

Dags.	Breytingar	Nr.	Nafn
25.09.2007	Stoðvegur á lóð	1	GþG

 <b>meter Verkfræðistofa ehf</b> Síðumúli 1 108 Reykjavík Sími: 5678922, Gsm: 8940059 meter@meter.is, www.meter.is			
FLÉTTUVELLIR 25 221 HAFNARFJÖRÐUR			
ÚTLIT			
TÖLVUSKRÁ 266-221-FLÉTTUVELLIR 25	HANNAÐ VG/FÓ	TEIKNAD VG/FÓ	YFIRFÁRÐ VG/FÓ
SAMÞYKKT Friðrik Ólafsson 2303592459	TEIKNING NR. 266-A3	MKV. 1:100	ÚTGÁFA 01
DAGS. 25.09.2007		VERK NR. 266	BLAD NR. A-03

V

Λ