
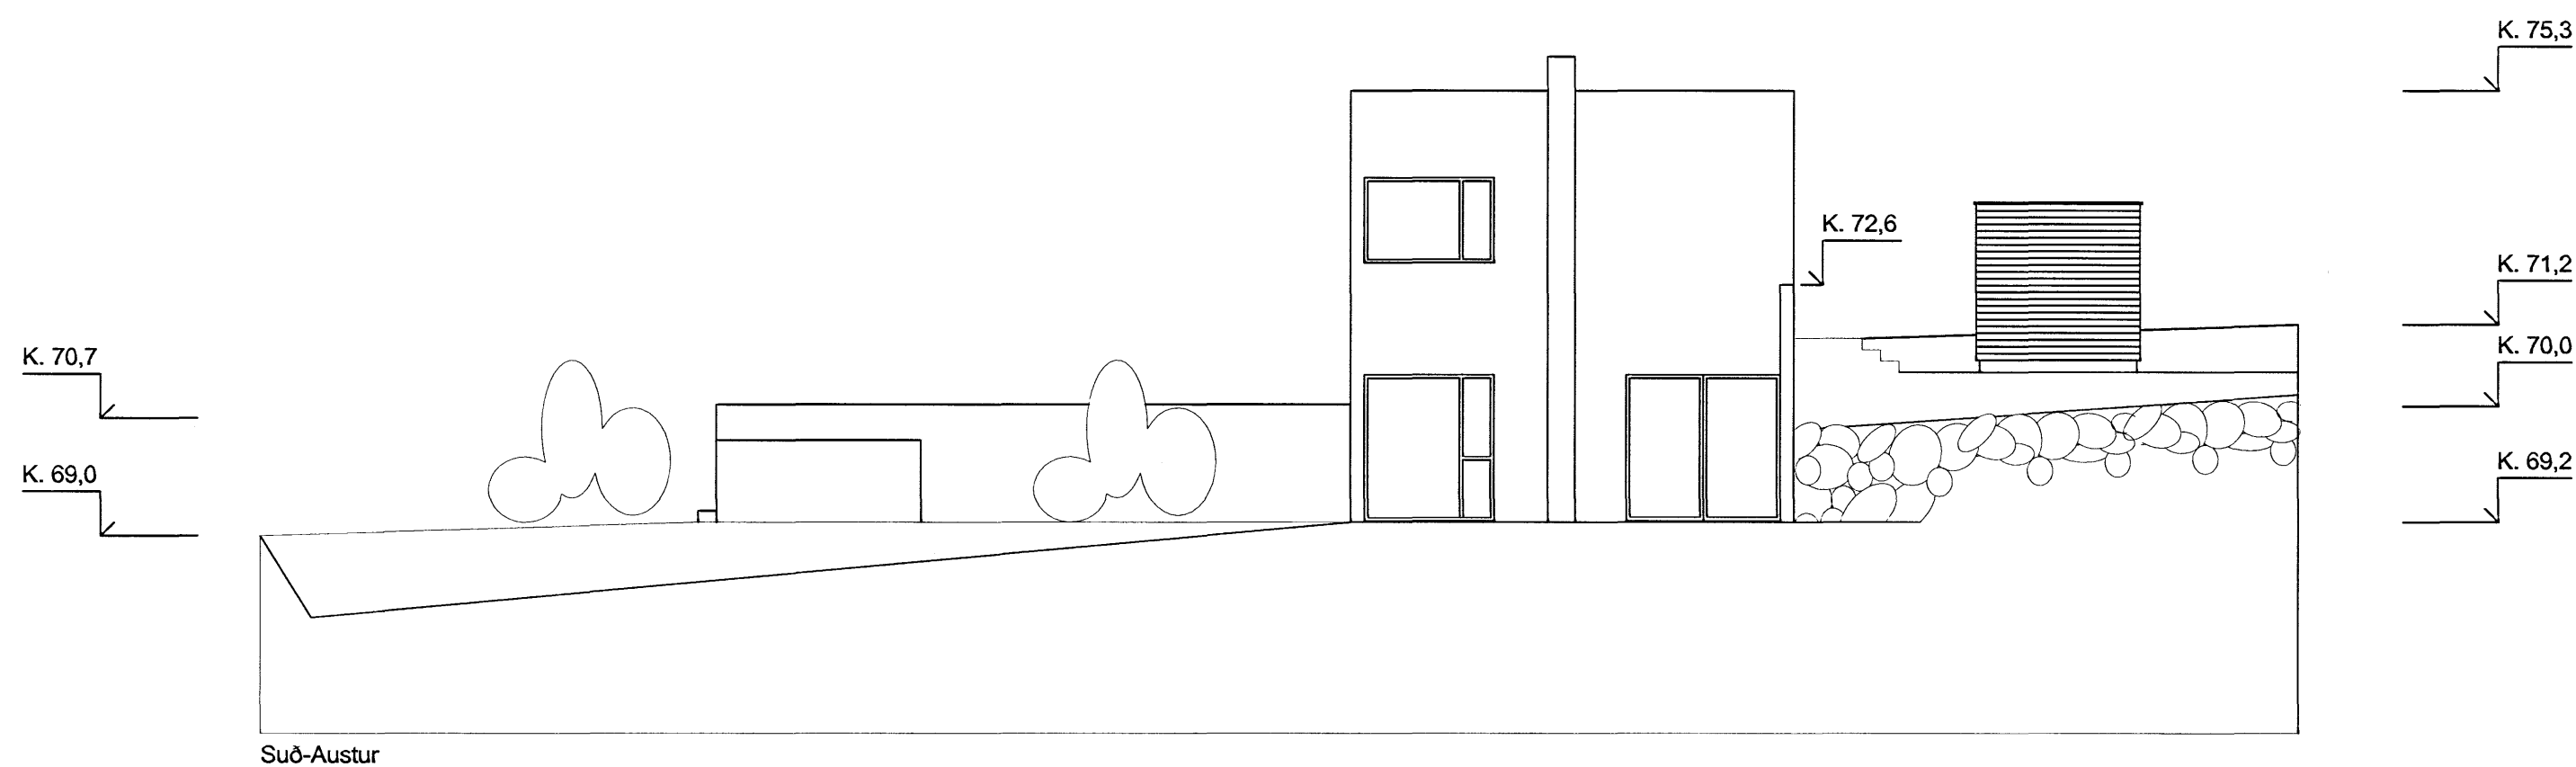


Samþykkt þann
 17.08.2007
 Byggingafulltrúinn í Hafnarfirði
 F.h. Kristján Þórarinnsson

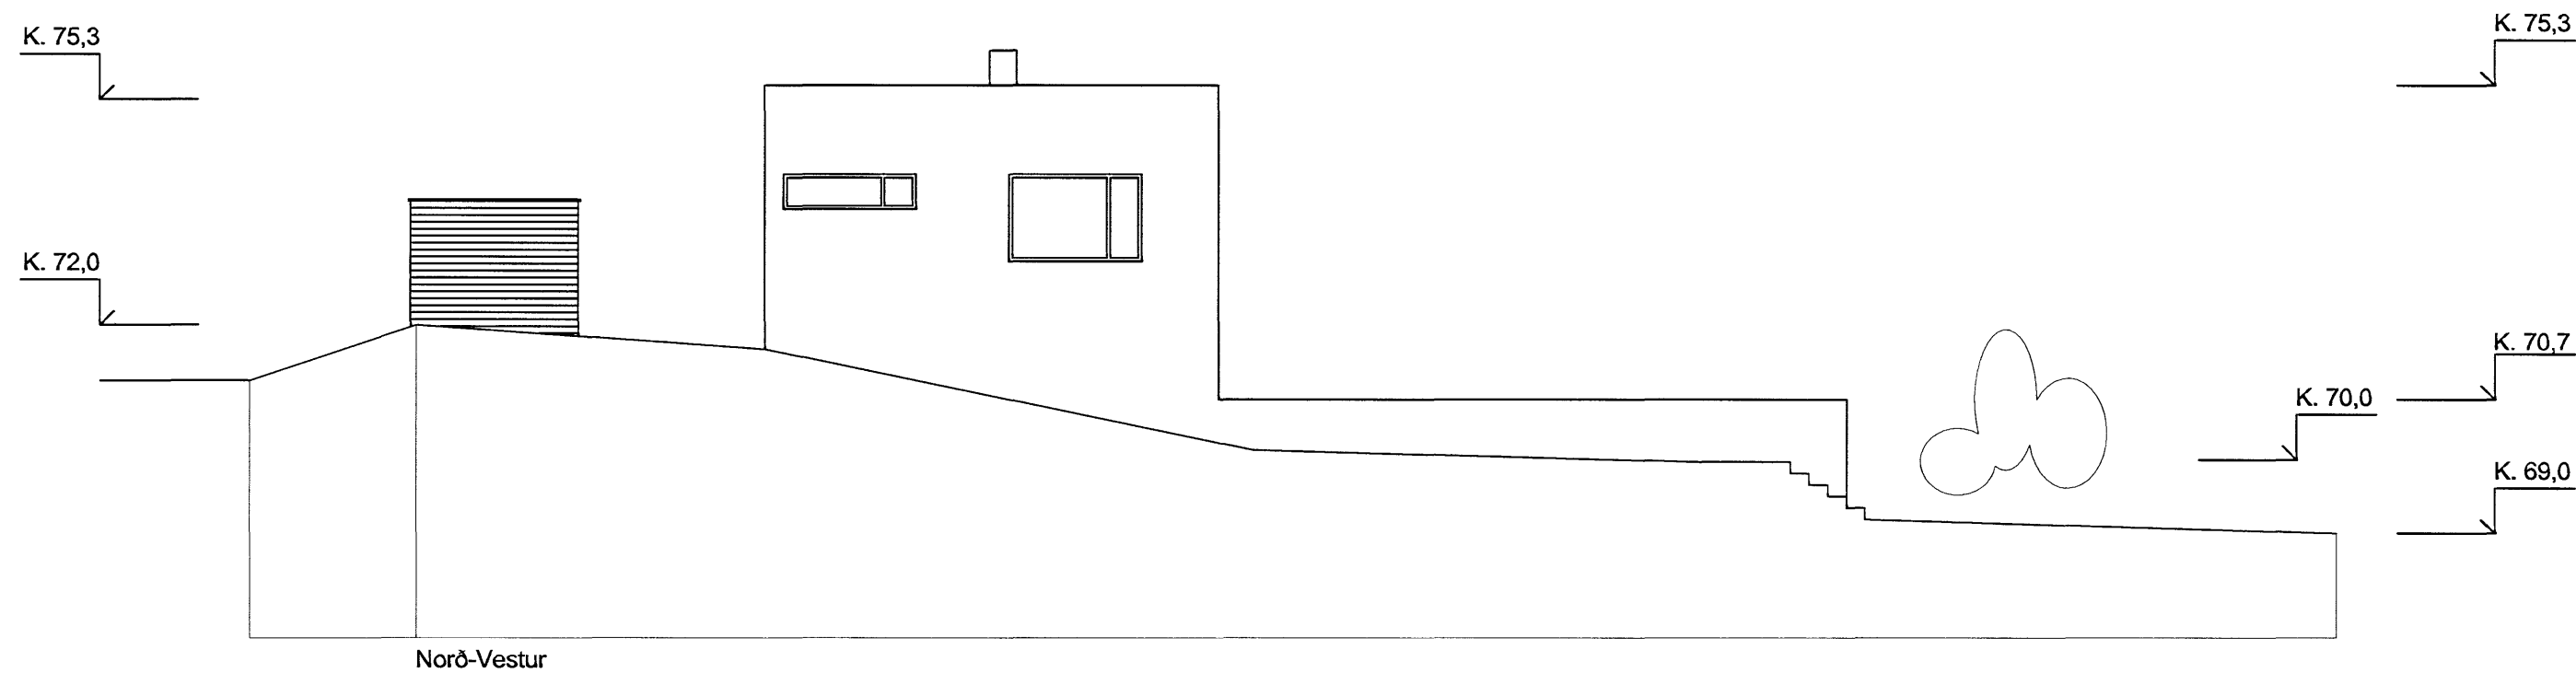

ERLUÁS 31, HAFNARFJÖRÐUR

Útlit Norð-Vestur og Suð-Austur
 M. 1:100

Teikning nr. 06

Dags. 18.09.2001

Uppfært: 07.09.2007

Útigeymsla

Sigríður 260266-4705

Sigríður Sigurðardóttir, arkitekt

Sléttahraun 18, 220 Hf

Sími: 555 0857 - netf. sigridur@lh.is

Kt. 260266-4709