



Sambýkt þann
15. AUG. 2007
Bygginguáhræðing í Hlíðarfirri
F.Þ. Kristján Pétursson

Upprunalegur höfundur: ASK

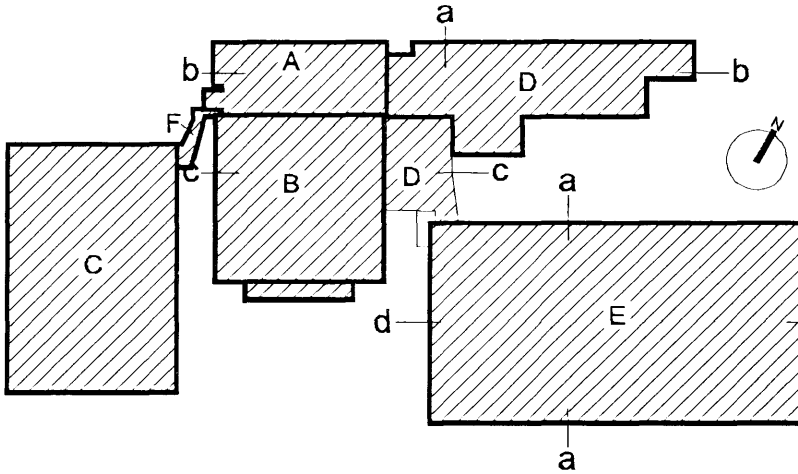


Lykilmýnd mkv: 1:2000

Hús	Matshluti
A	03
B	04
C+F	05
D	06
E	07

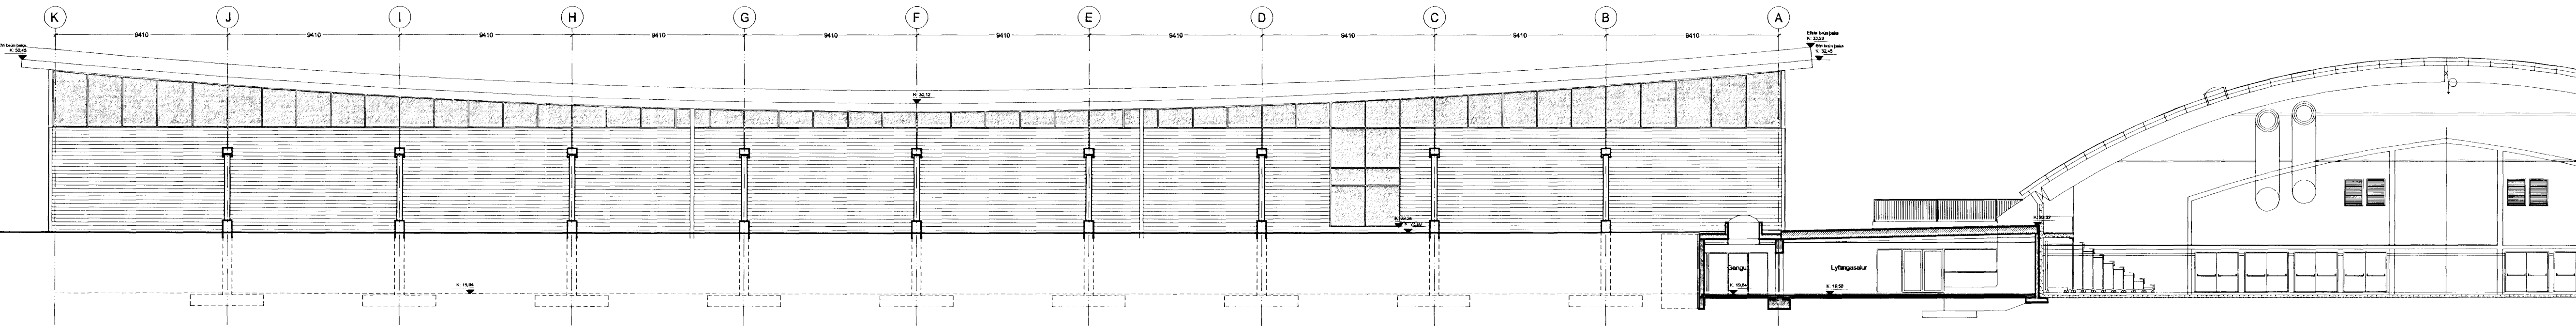


NORÐURHLIÐ E-BYGGINGAR í mkv.1:200


SNIÐ C-C í mkv.1:200

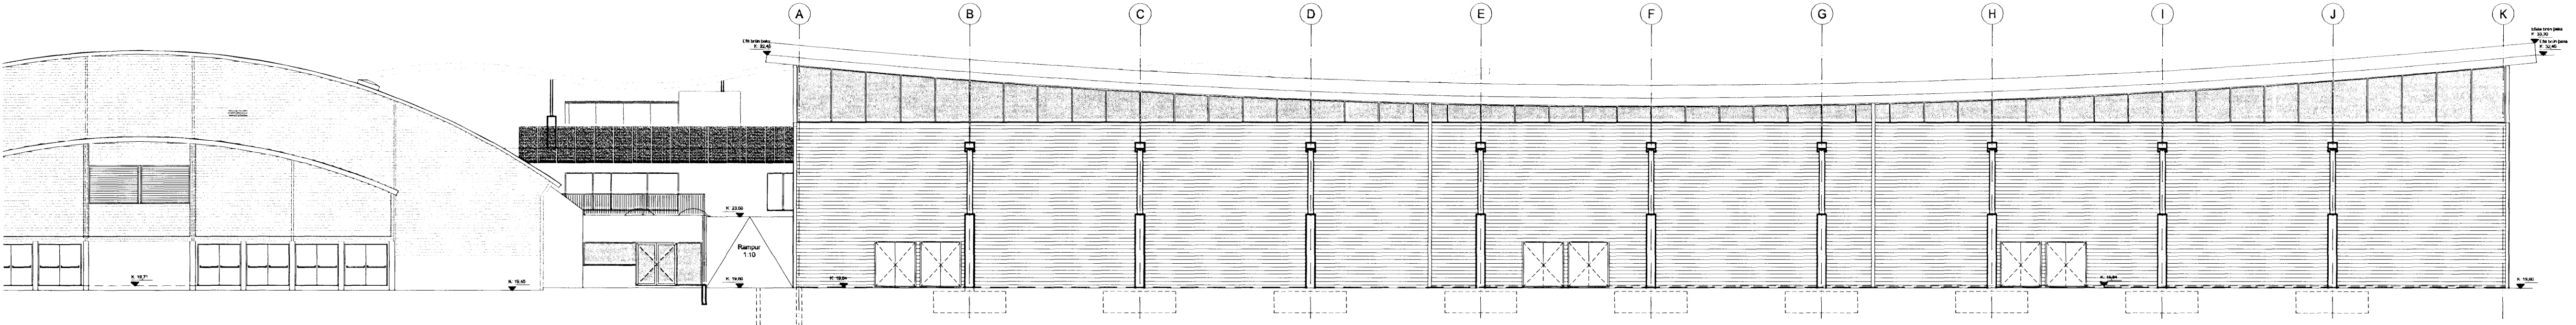

SUÐURHLIÐ E-BYGGINGAR í mkv. 1:200

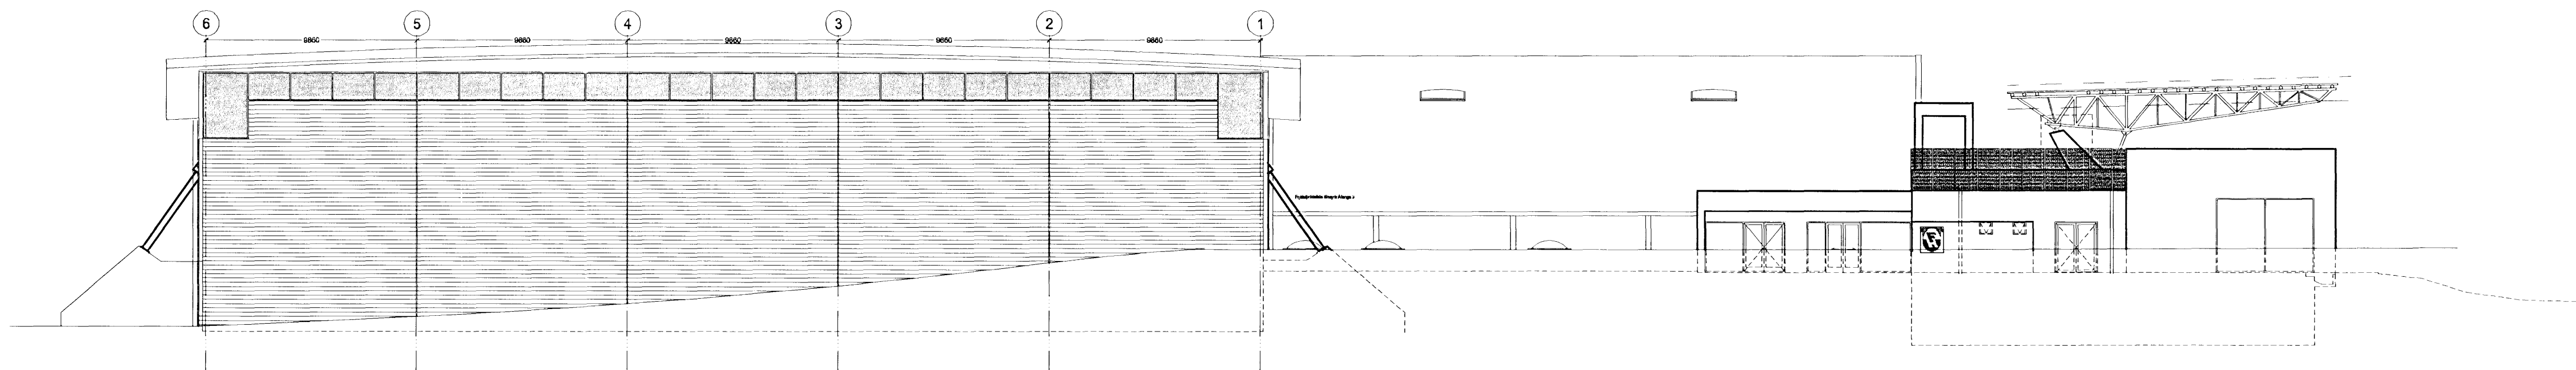


AUSTURHLIÐ E-BYGGINGAR í mkv. 1:200

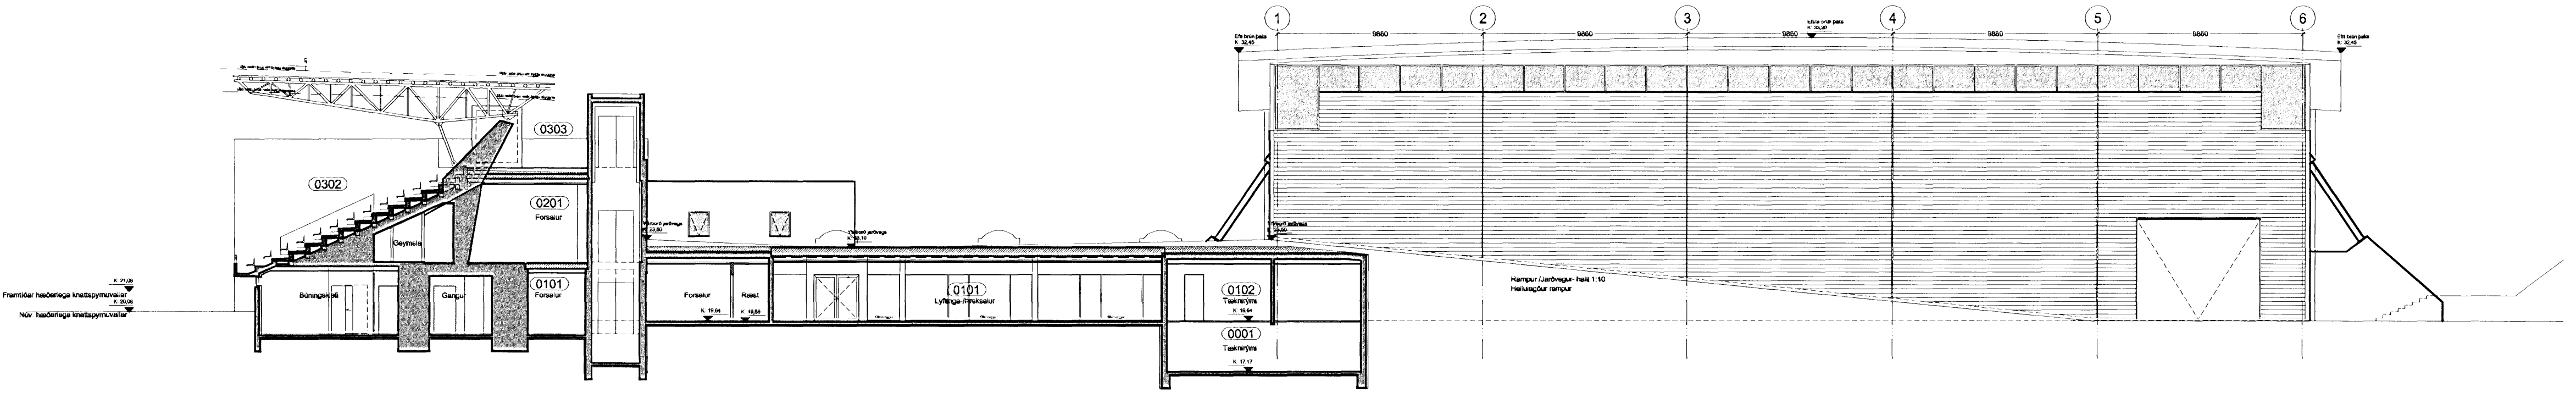


SNIÐ E-E í mkv. 1:200

VESTURHLIÐ E-BYGGINGAR í mkv. 1:200

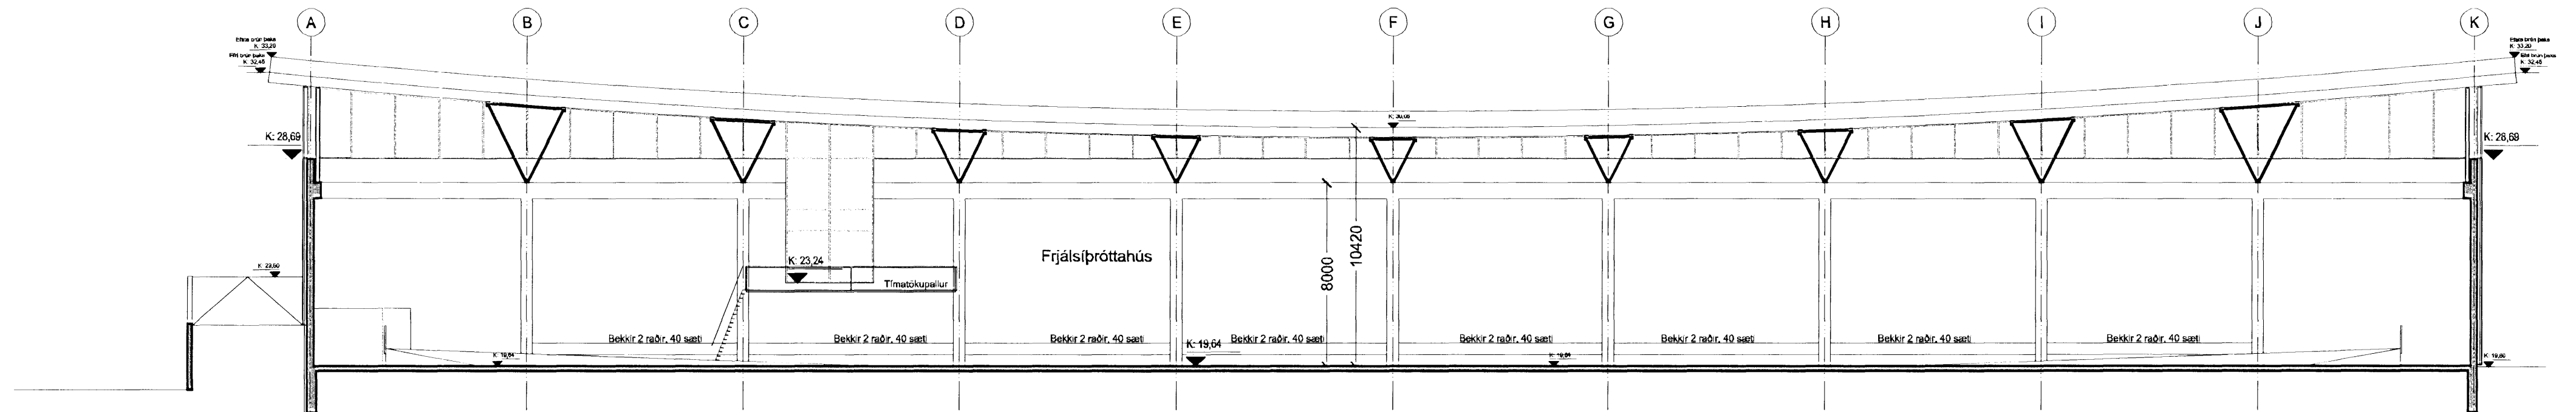

SNIÐ D-D í mkv. 1:200

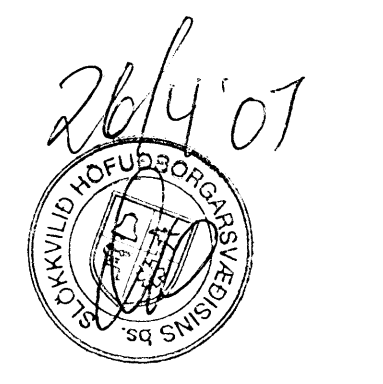

Fasteignafélag Hafnarfjarðar
Íþróttamiðstöðin Kaplákrika



0604-A

Landnúmer: 121342
Stgr: 48001000

ADALUPPDRA'TTUR
ÚTLIT E OG D OG SNIÐ C-C, D-D OG E-E
YFIRLITSMYND

(99)-A03-007

ÚTGÁFA 00

MKV.: 1:200
TEIKNAD: JBE/PH
ÚTGÁFA DAGS: 16.04.2007
STOFN. DAGS: 21.08.2006

BATTERIÐ
ARKITEKTUR

Jón Ólafur Ólafsson FAI
kt: 090659-0399

Sigurður Einarsson FAI
kt: 110457-2789

Sigurður Harðarson FAI
kt: 030446-3999

kt: 521291-1259
Trénuhrauni 1
220 Hafnarfirði

S: 54 54 700 F: 54 54 701
Netfang: batteri@arkitekt.is
Heimasíða: www.arkitekt.is

© BATTERIÐ EHF
ÖLL A NOT OG AHTILUR TEIKNADAR AD HEUTA LEDA I HELLU HAD SORFU LEOU LITVI HÖRUNDU