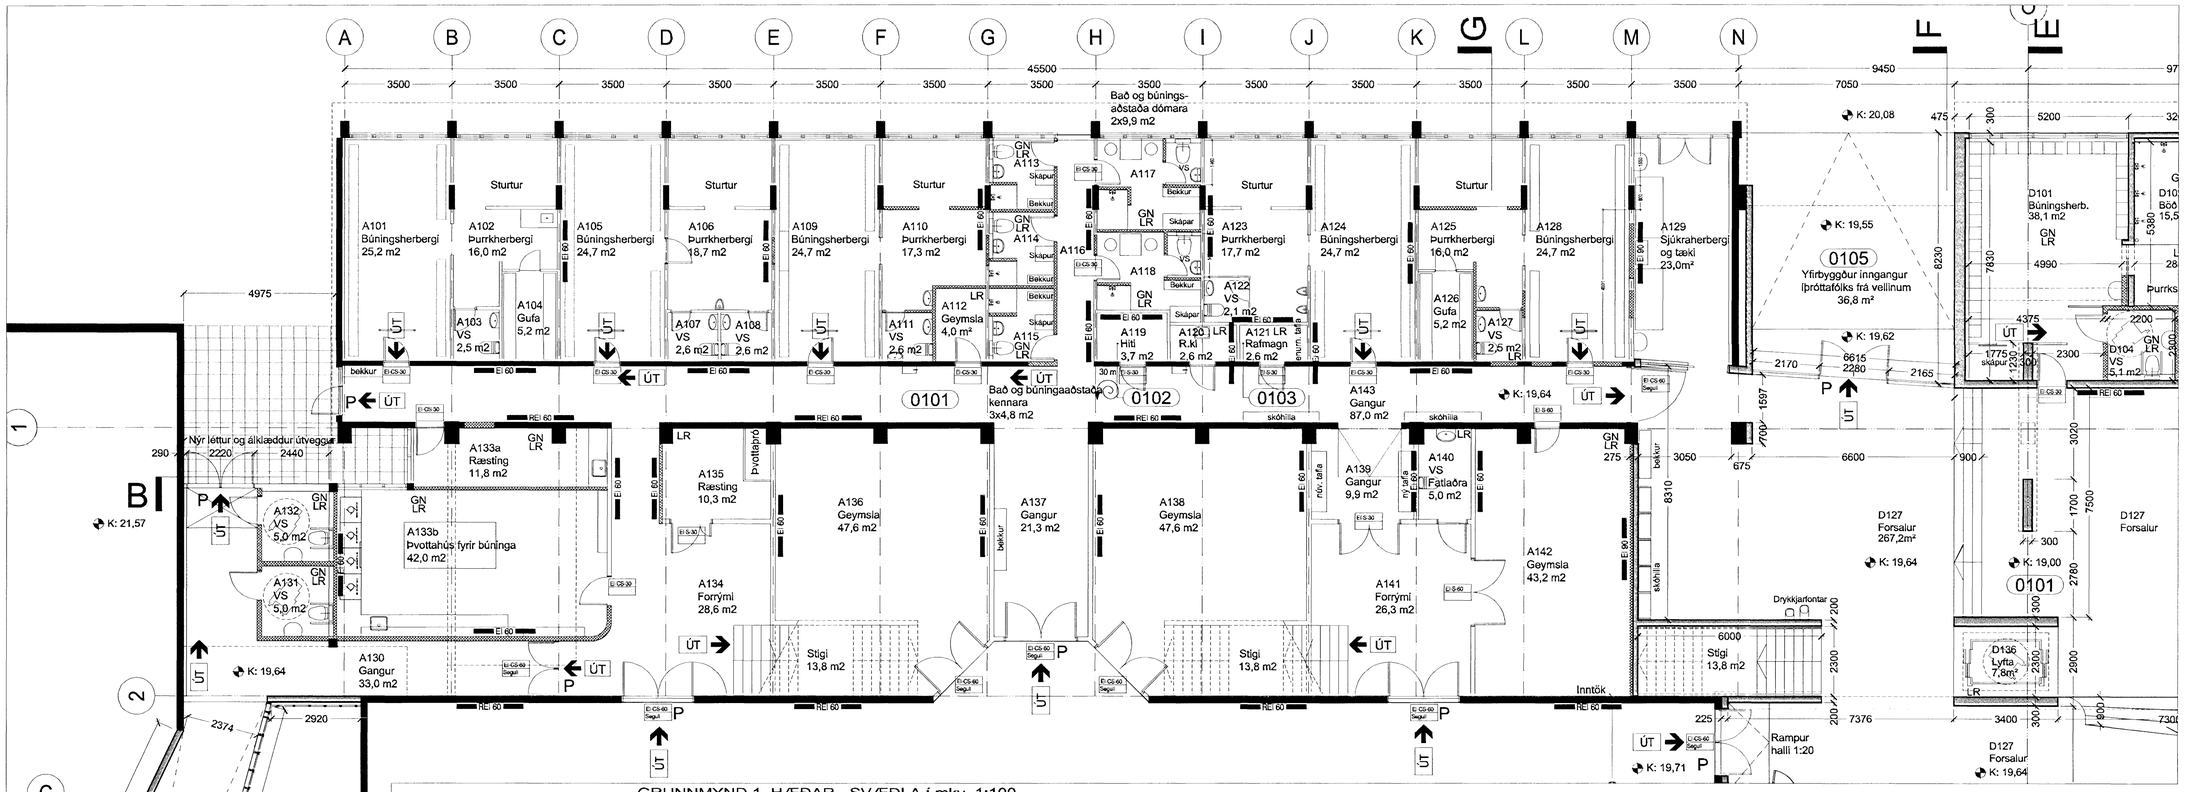

GRUNNMYND 1. HÆÐAR - SVÆÐI A í mkv. 1:100

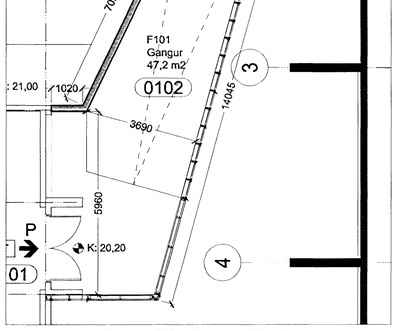

GRUNNMYND 1. HÆÐAR - SVÆÐI F í mkv. 1:100

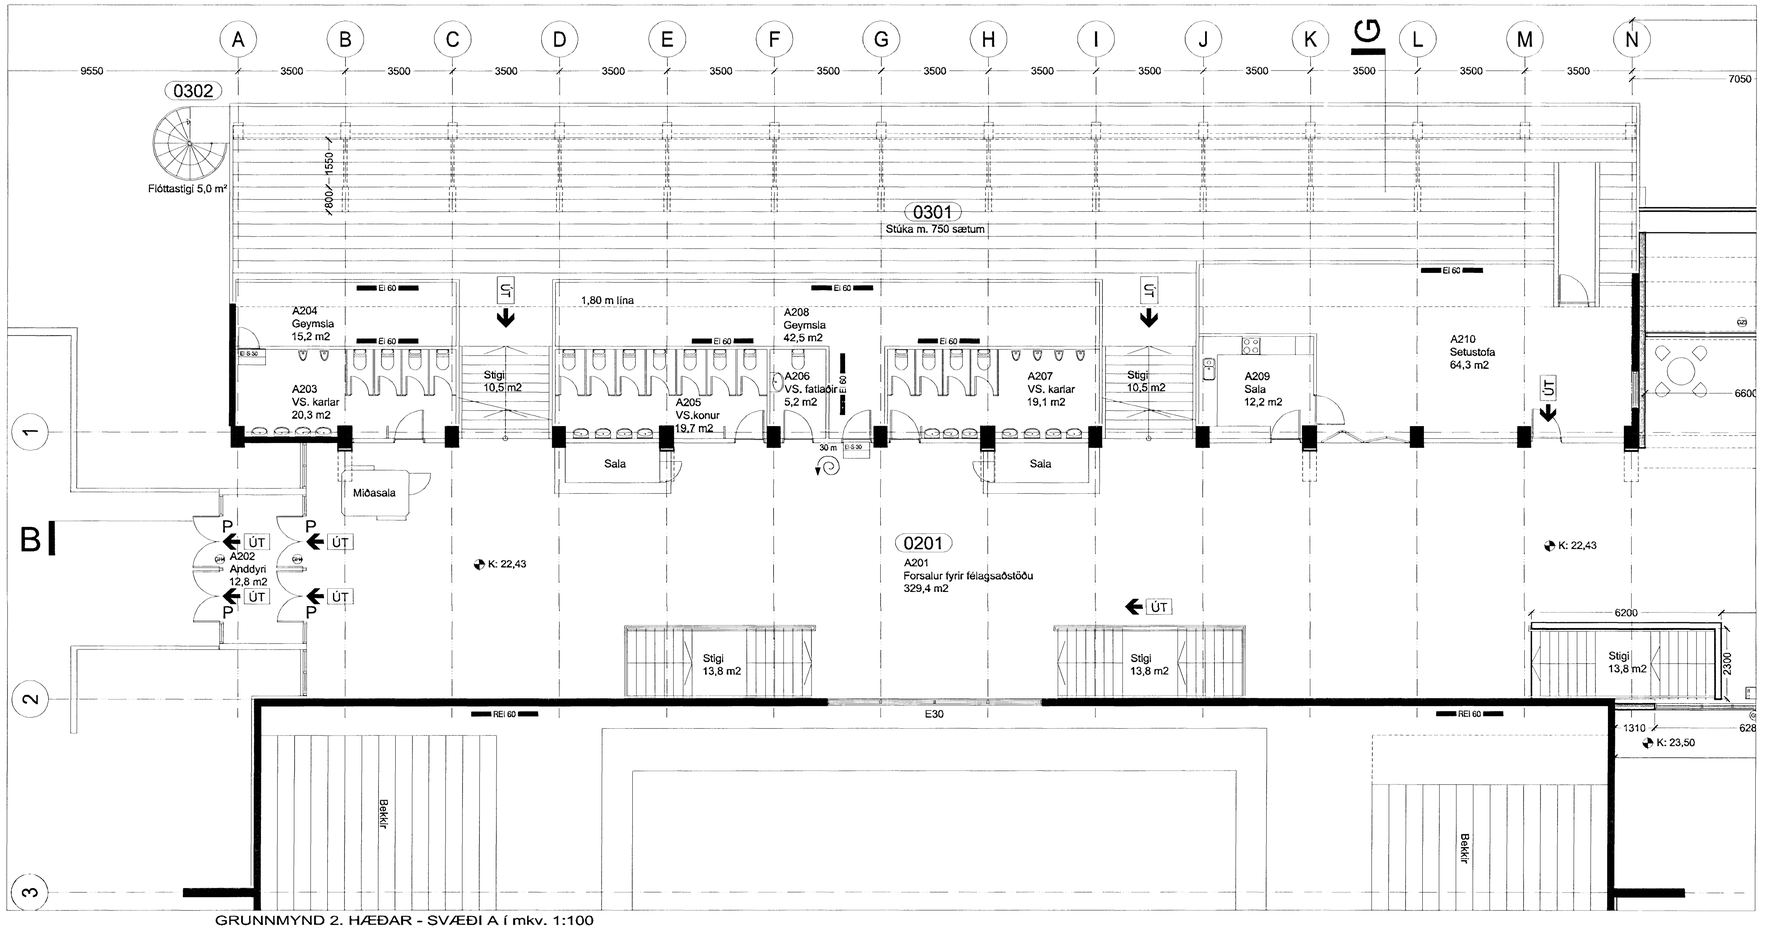

GRUNNMYND 2. HÆÐAR - SVÆÐI A í mkv. 1:100

VIÐHENGI: 0401-G1.dwg / 0401-G2.dwg /

Upprunalegur hönnuður: ASK

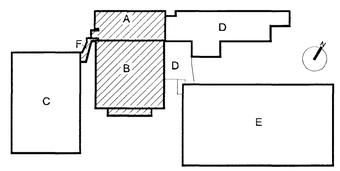

Lykilmynd mkv: 1:2000

Hús	Matshluti
A	03
B	04
C+F	05
D	06
E	07

Fasteignafélag Hafnarfjarðar

Íþróttamiðstöðin Kaplakrika

0604-A

Landnúmer: 121342
Stgr. 48001000

AÐALUPPDRÁTTUR

GRUNNMYND 1. OG 2. HÆÐAR
SVÆÐI A OG F

(99)-A03-008

MKV.: 1:100
TEIKNAÐ: SE/AMT/SSS/JBE
ÚTGÁFA DAGS: 16.04.2007
STOFN. DAGS: 21.08.2006

ÚTGÁFA 00

BATTERÍIÐ ARKITEKTAR

Jón Ólafur Ólafsson FAÍ
kt: 090858-4099

Sigurður Emarsson FAÍ
kt: 110457-2789

Sigurður Harðarson FAÍ
kt: 030446-3999

kt: 521291-1259
Trönuhrauni 1
220 Hafnarfirði

S: 54 54 700 F: 54 54 701
Netfang: batteri@arkitekt.is
Heimasíða: www.arkitekt.is

© BATTERÍIÐ EHF
ÖLL AFNOT OG AFRITUN TEIKNINGAN AÐ HLUTA EÐA Í HEILD ER HÁÐ SKRIFLEGU LEYFI HÖFUNDA