



GRUNNMYND 2.HÆÐAR - SVÆÐI D í mkv. 1:100

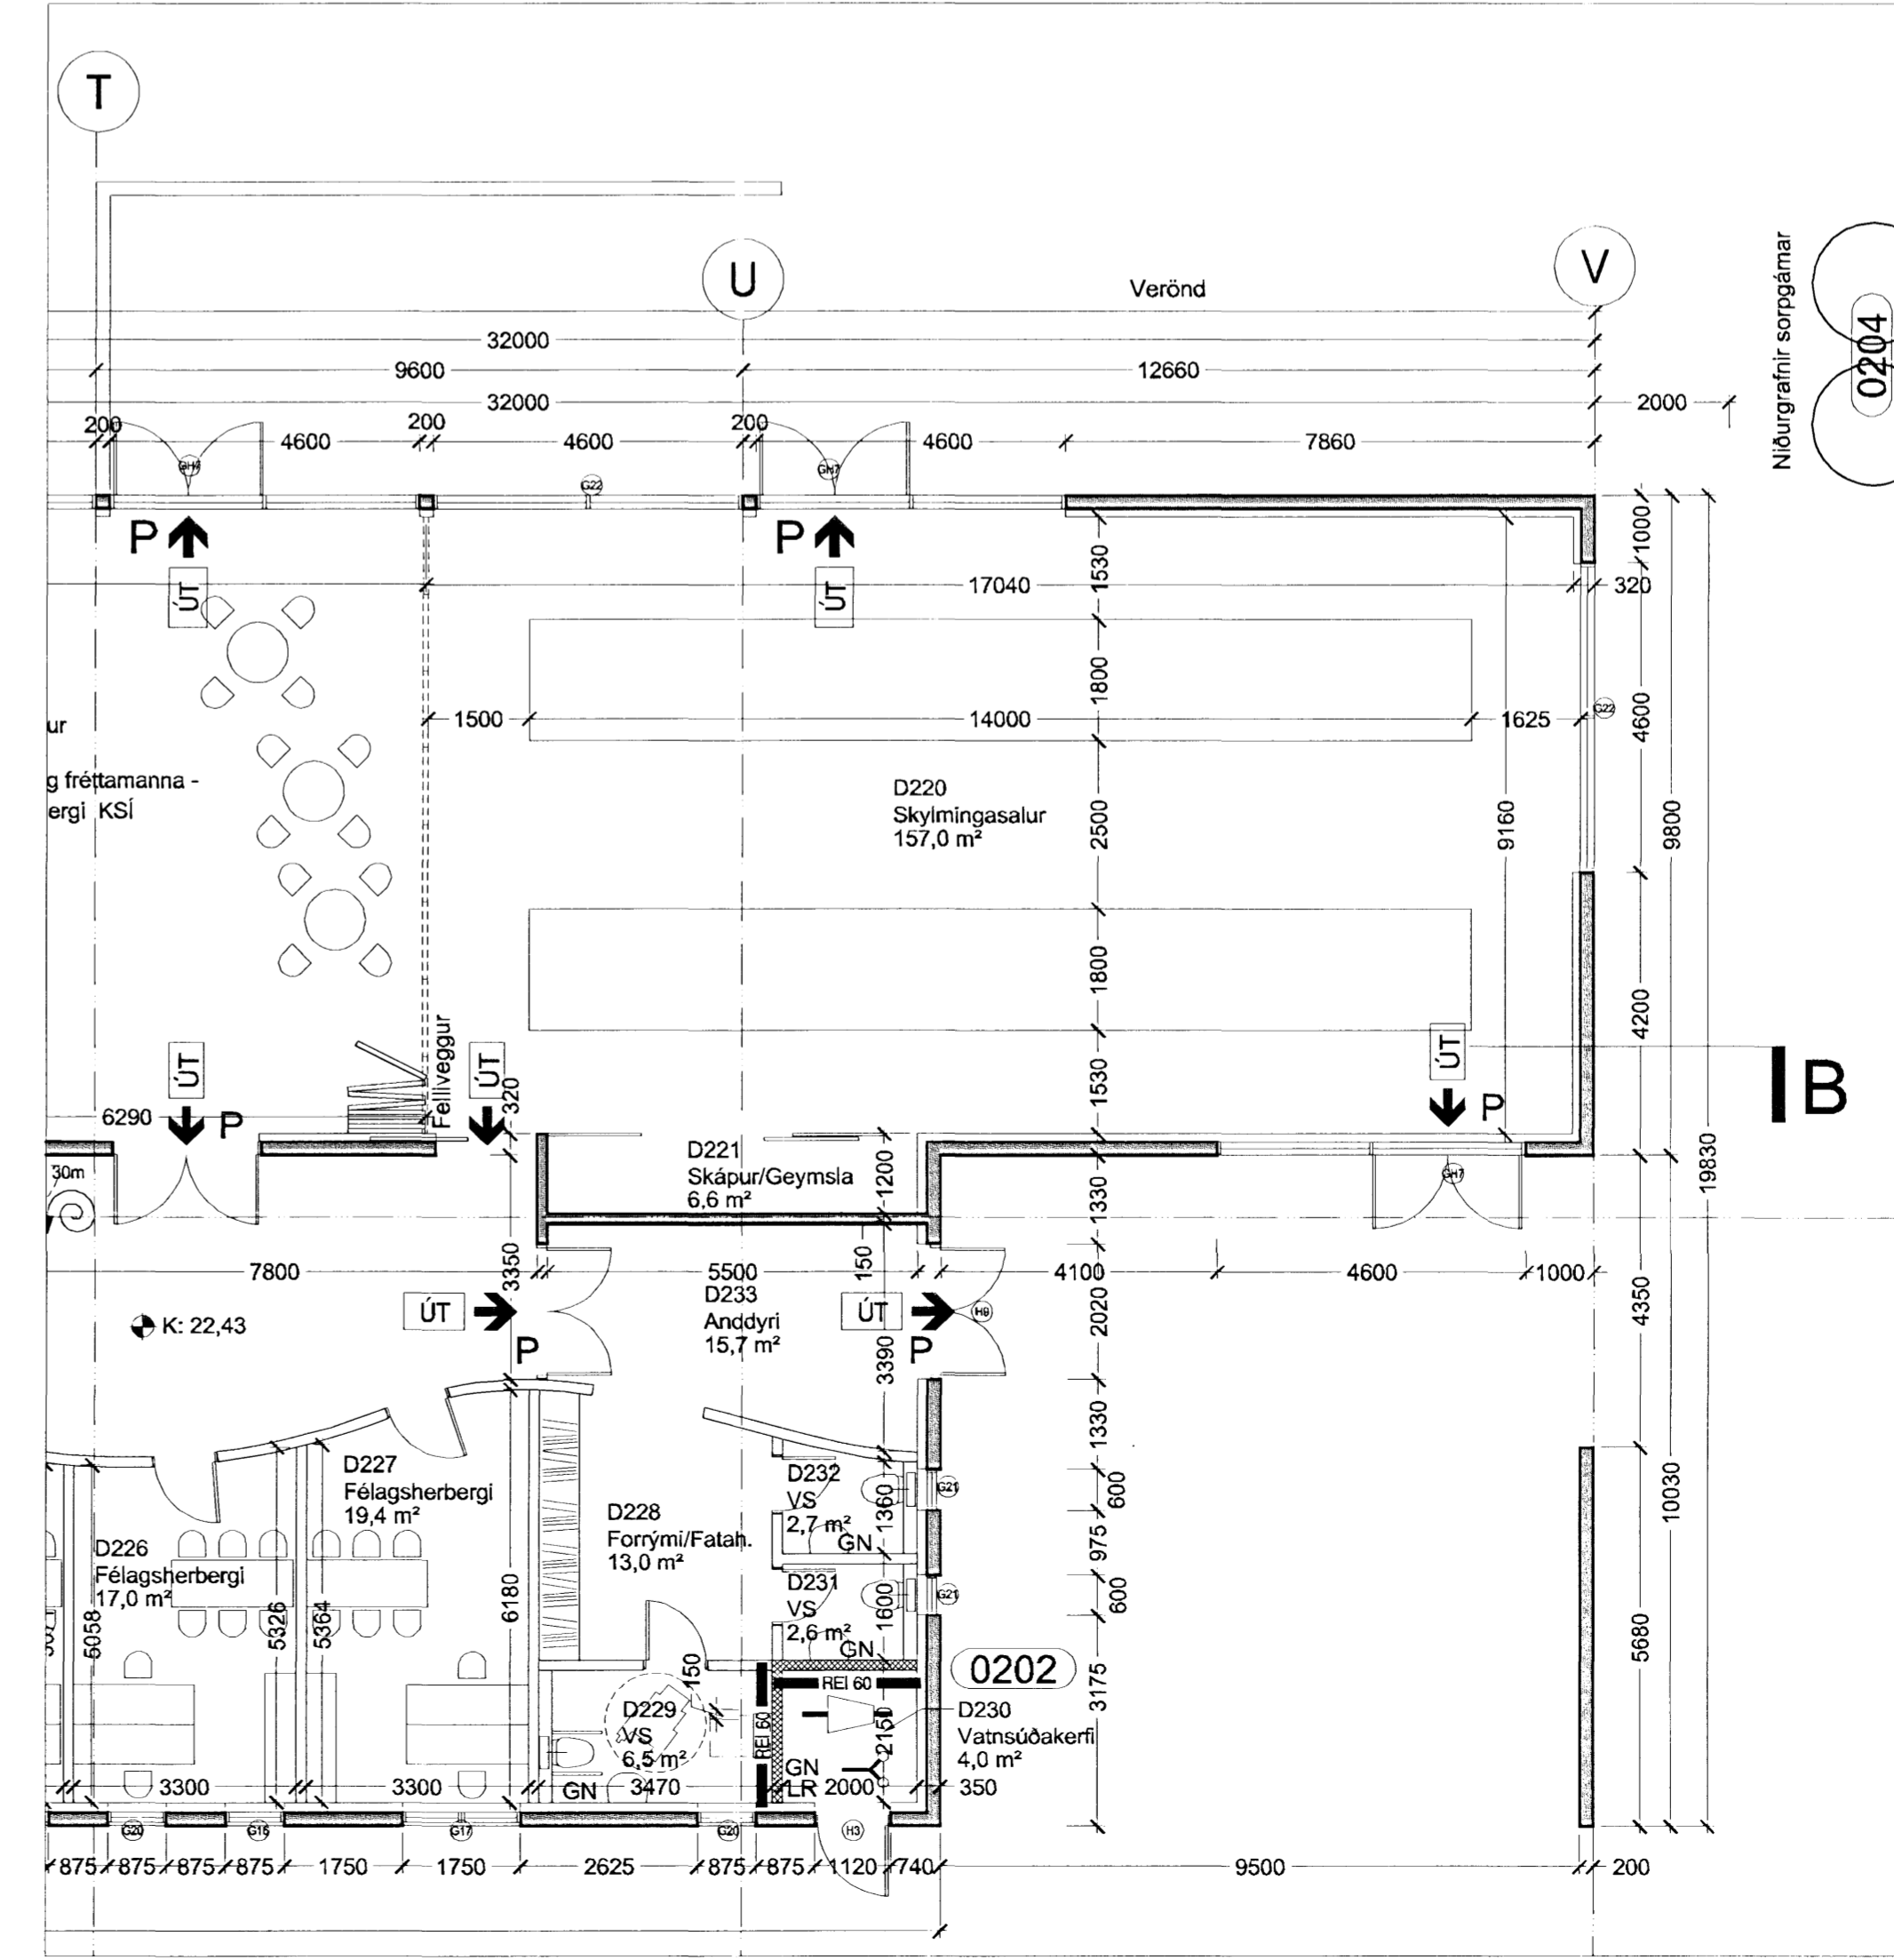

GRUNNMYND 2.HÆÐAR - SVÆÐI D í mkv. 1:100

Samþykkt þann  
15. AUG. 2007  
Bygginguvaldtrúnaðurinn  
F.B. Kristján Pósson

Upprunalegur höfundur: ASK

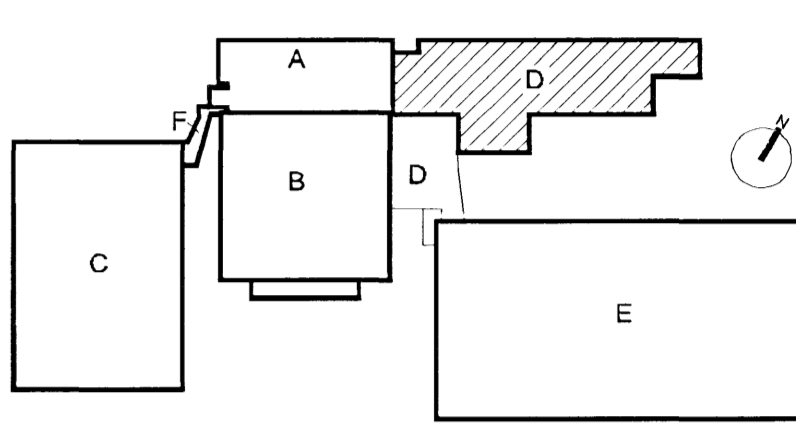

Lykilmynd mkv: 1:2000

Hús	Matshluti
A	03
B	04
C+F	05
D	06
E	07



HEILBRIGÐISEFTIRLIT  
HAFNARFJARÐAR-  
OG KÖPAVOGSSVÆÐIS  
Garðatorgi 7 - 210 Garðabæ  
*Jón Ólafur Ólafsson*

Fasteignafélag Hafnarfjarðar  
Íþróttamiðstöðin Kapiakrika

0604-A

Landnúmer: 121342  
Stjg: 48001000

ABALUPPDRAÐTUR

GRUNNMYND 2. HÆÐAR  
SVÆÐI D

(99)-A03-011

MKV.: 1:100  
TEIKNAD: SE/AMT/BSS/BJE  
ÚTGÁFA DAGS: 16.04.2007  
STOFN. DAGS: 21.08.2006

ÚTGÁFA 00

Jón Ólafur Ólafsson FAI  
kt: 090369-4098

Stjórnun Einarsson FAI  
kt: 440457-2789

**BATTERIÐ**  
ARKITEKTAR

Stjórnun Einarsson FAI  
kt: 440457-2789

kt: 521201-1259  
Trénuhæus 1  
220 Hafnarfjörð

Sigurður Harðarson FAI  
kt: 030446-3999

S: 54 54 700 F: 54 54 701  
Netfang: batteri@arkitekt.is  
Hólmssíða: www.arkitekt.is

© BATTERIÐ EHF  
ÖLLA PÓTI OG AFRITUN TÆKNINGAR AD HELTA EÐA Í HELDUR HÁÐ SKOFLAUGU LITFI HÖNUNDA