Samþykkt þann
15 AÚG. 2007
Byggingafulltrúinn í Hafnarfirði
F.h. Kristján Pálmason

Upprunalegurhöfundur: ASK

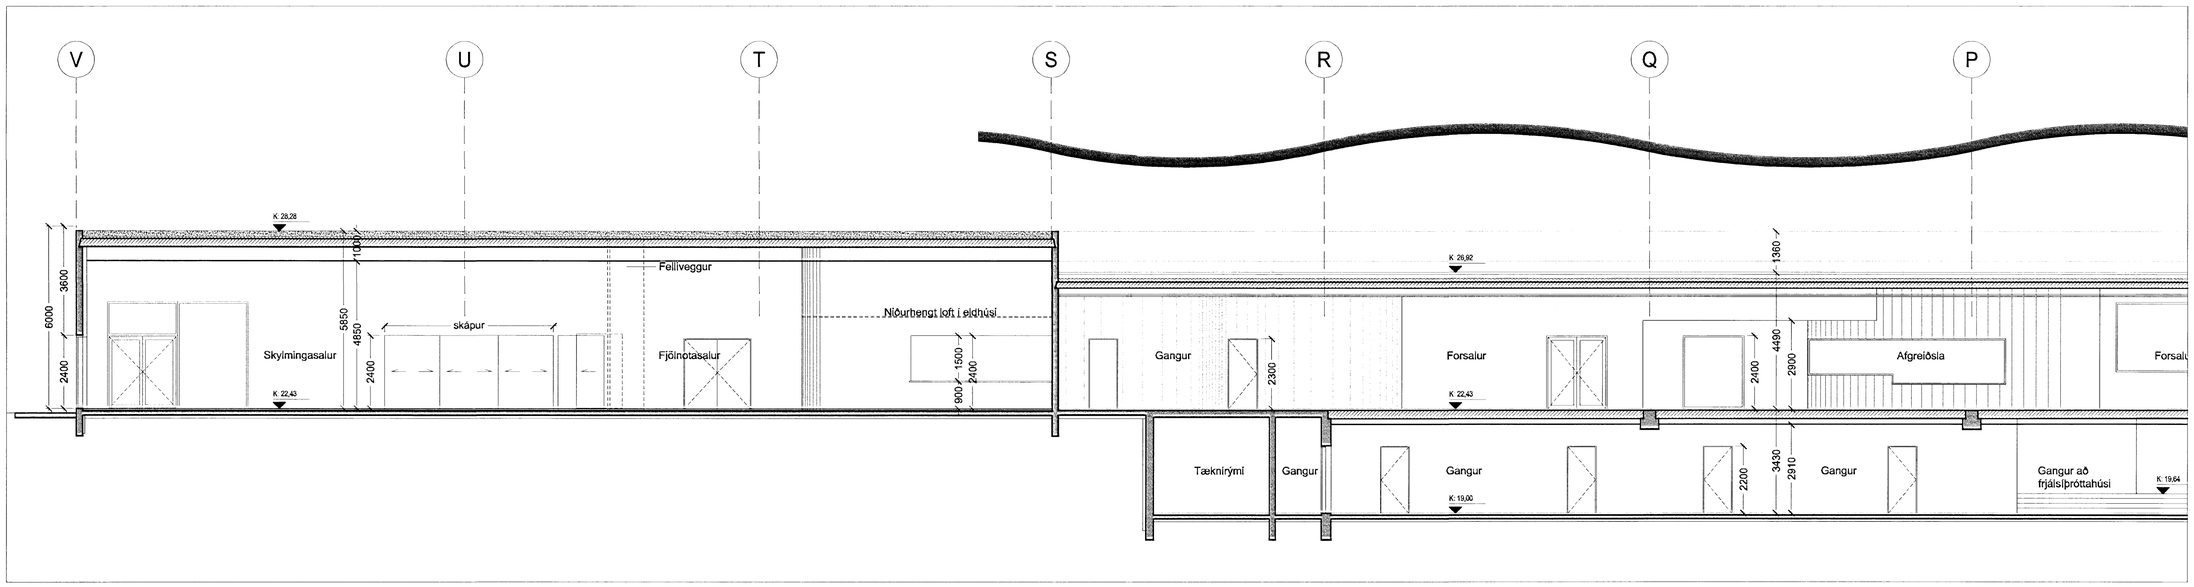

SNIÐ B-B í mkv. 1:100

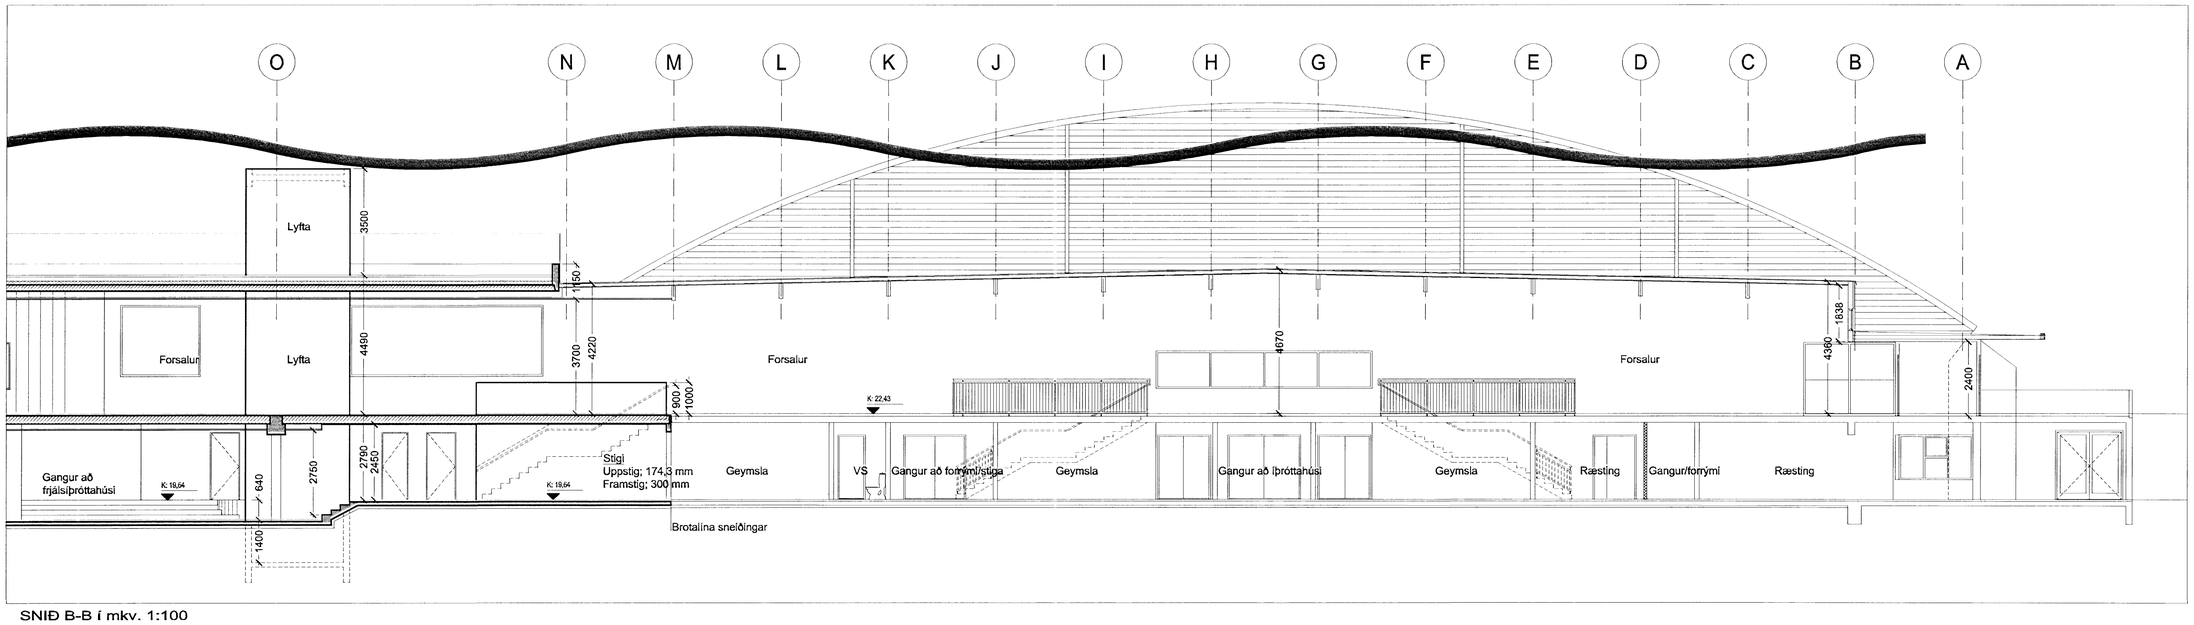

SNIÐ B-B í mkv. 1:100

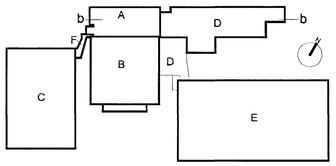

Lykilmynd mkv: 1:2000

Hús	Matshluti
A	03
B	04
C+F	05
D	06
E	07

26/4 '07
SAMÞYKKTUR HÖFUÐSDRÖG
ARNS BR.

Fasteignafélag Hafnarfjarðar

Íþróttamiðstöðin Kaplakrika

0604-A

Landnúmer: 121342
Stgr. 48001000

AÐALUPPDRÁTTUR

SNIÐ B-B

(99)-A03-016

MKV.: 1:100
TEIKNAD: SE/AMT/ÞSS/JBE
ÚTGÁFA DAGS: 16.04.2007
STOFN. DAGS: 21.08.2006

ÚTGÁFA 00

Jón Ólafur Ólafsson FAÍ
kt: 090658-4099

Sigurður Einarsson FAÍ
kt: 140457-2789

Sigurður Harðarson FAÍ
kt: 030446-3999

BATTERÍIÐ ARKITEKTAR
kt: 521291-1259
Trönuhrauni 1
220 Hafnarfirði

S: 54 54 700 F: 54 54 701
Netfang: batter@arkitekt.is
Heimasíða: www.arkitekt.is

© BATTERÍIÐ EHF
ÖLL AFNOT OG ÁFRITUN TEIKNINGA ÁÐUR EN HÚSIÐ ER BYGGT ÞARFNAST LEYFIS ARKITEKTA

VIÐHENGI: 0401-G1.dwg / 0401-G2.dwg /