



Samþykkt þann  
15. AUG. 2007  
Byggingafræðingur / Höfnafræðingur  
E.Þ. Kristján Pétursson

Upprunalegur höfundur: ASK

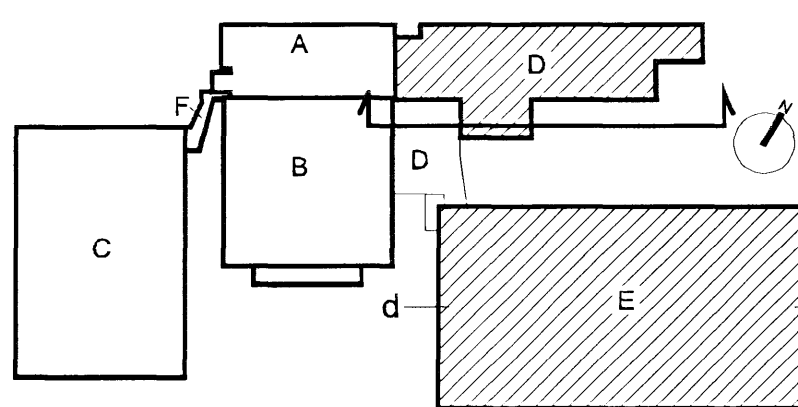


Lykilmynd mkv: 1:2000


Hús	Matshluti
A	03
B	04
C+F	05
D	06
E	07

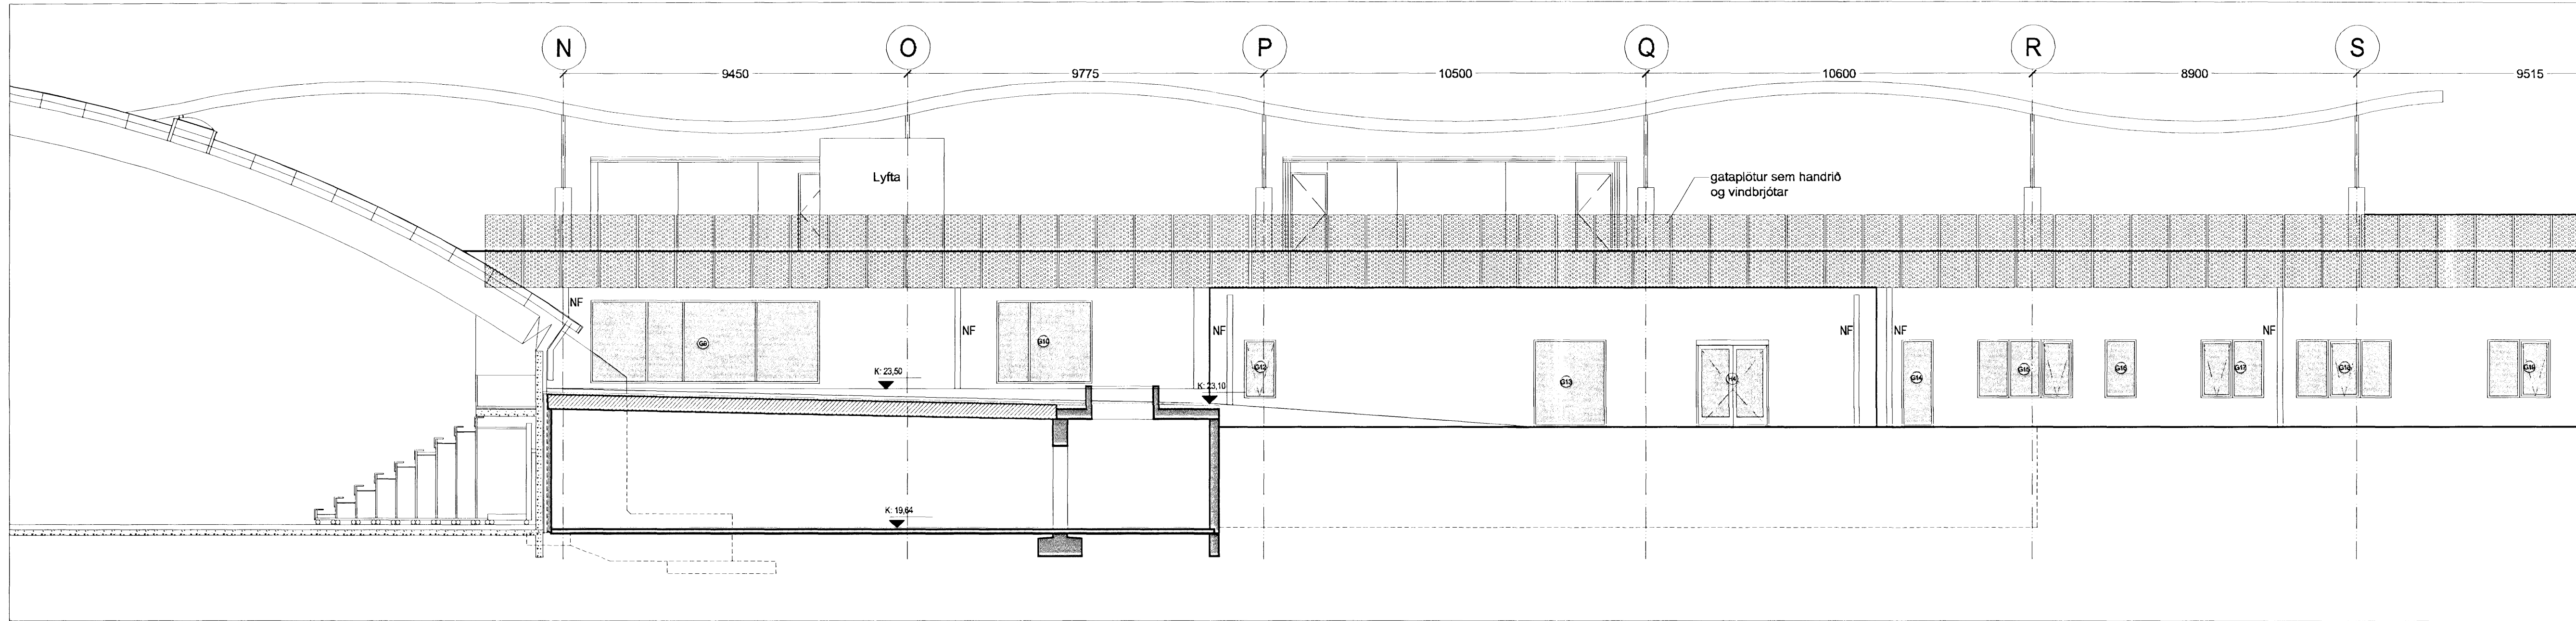


SUÐURHLIÐ D-BYGGINGAR í mkv. 1:100

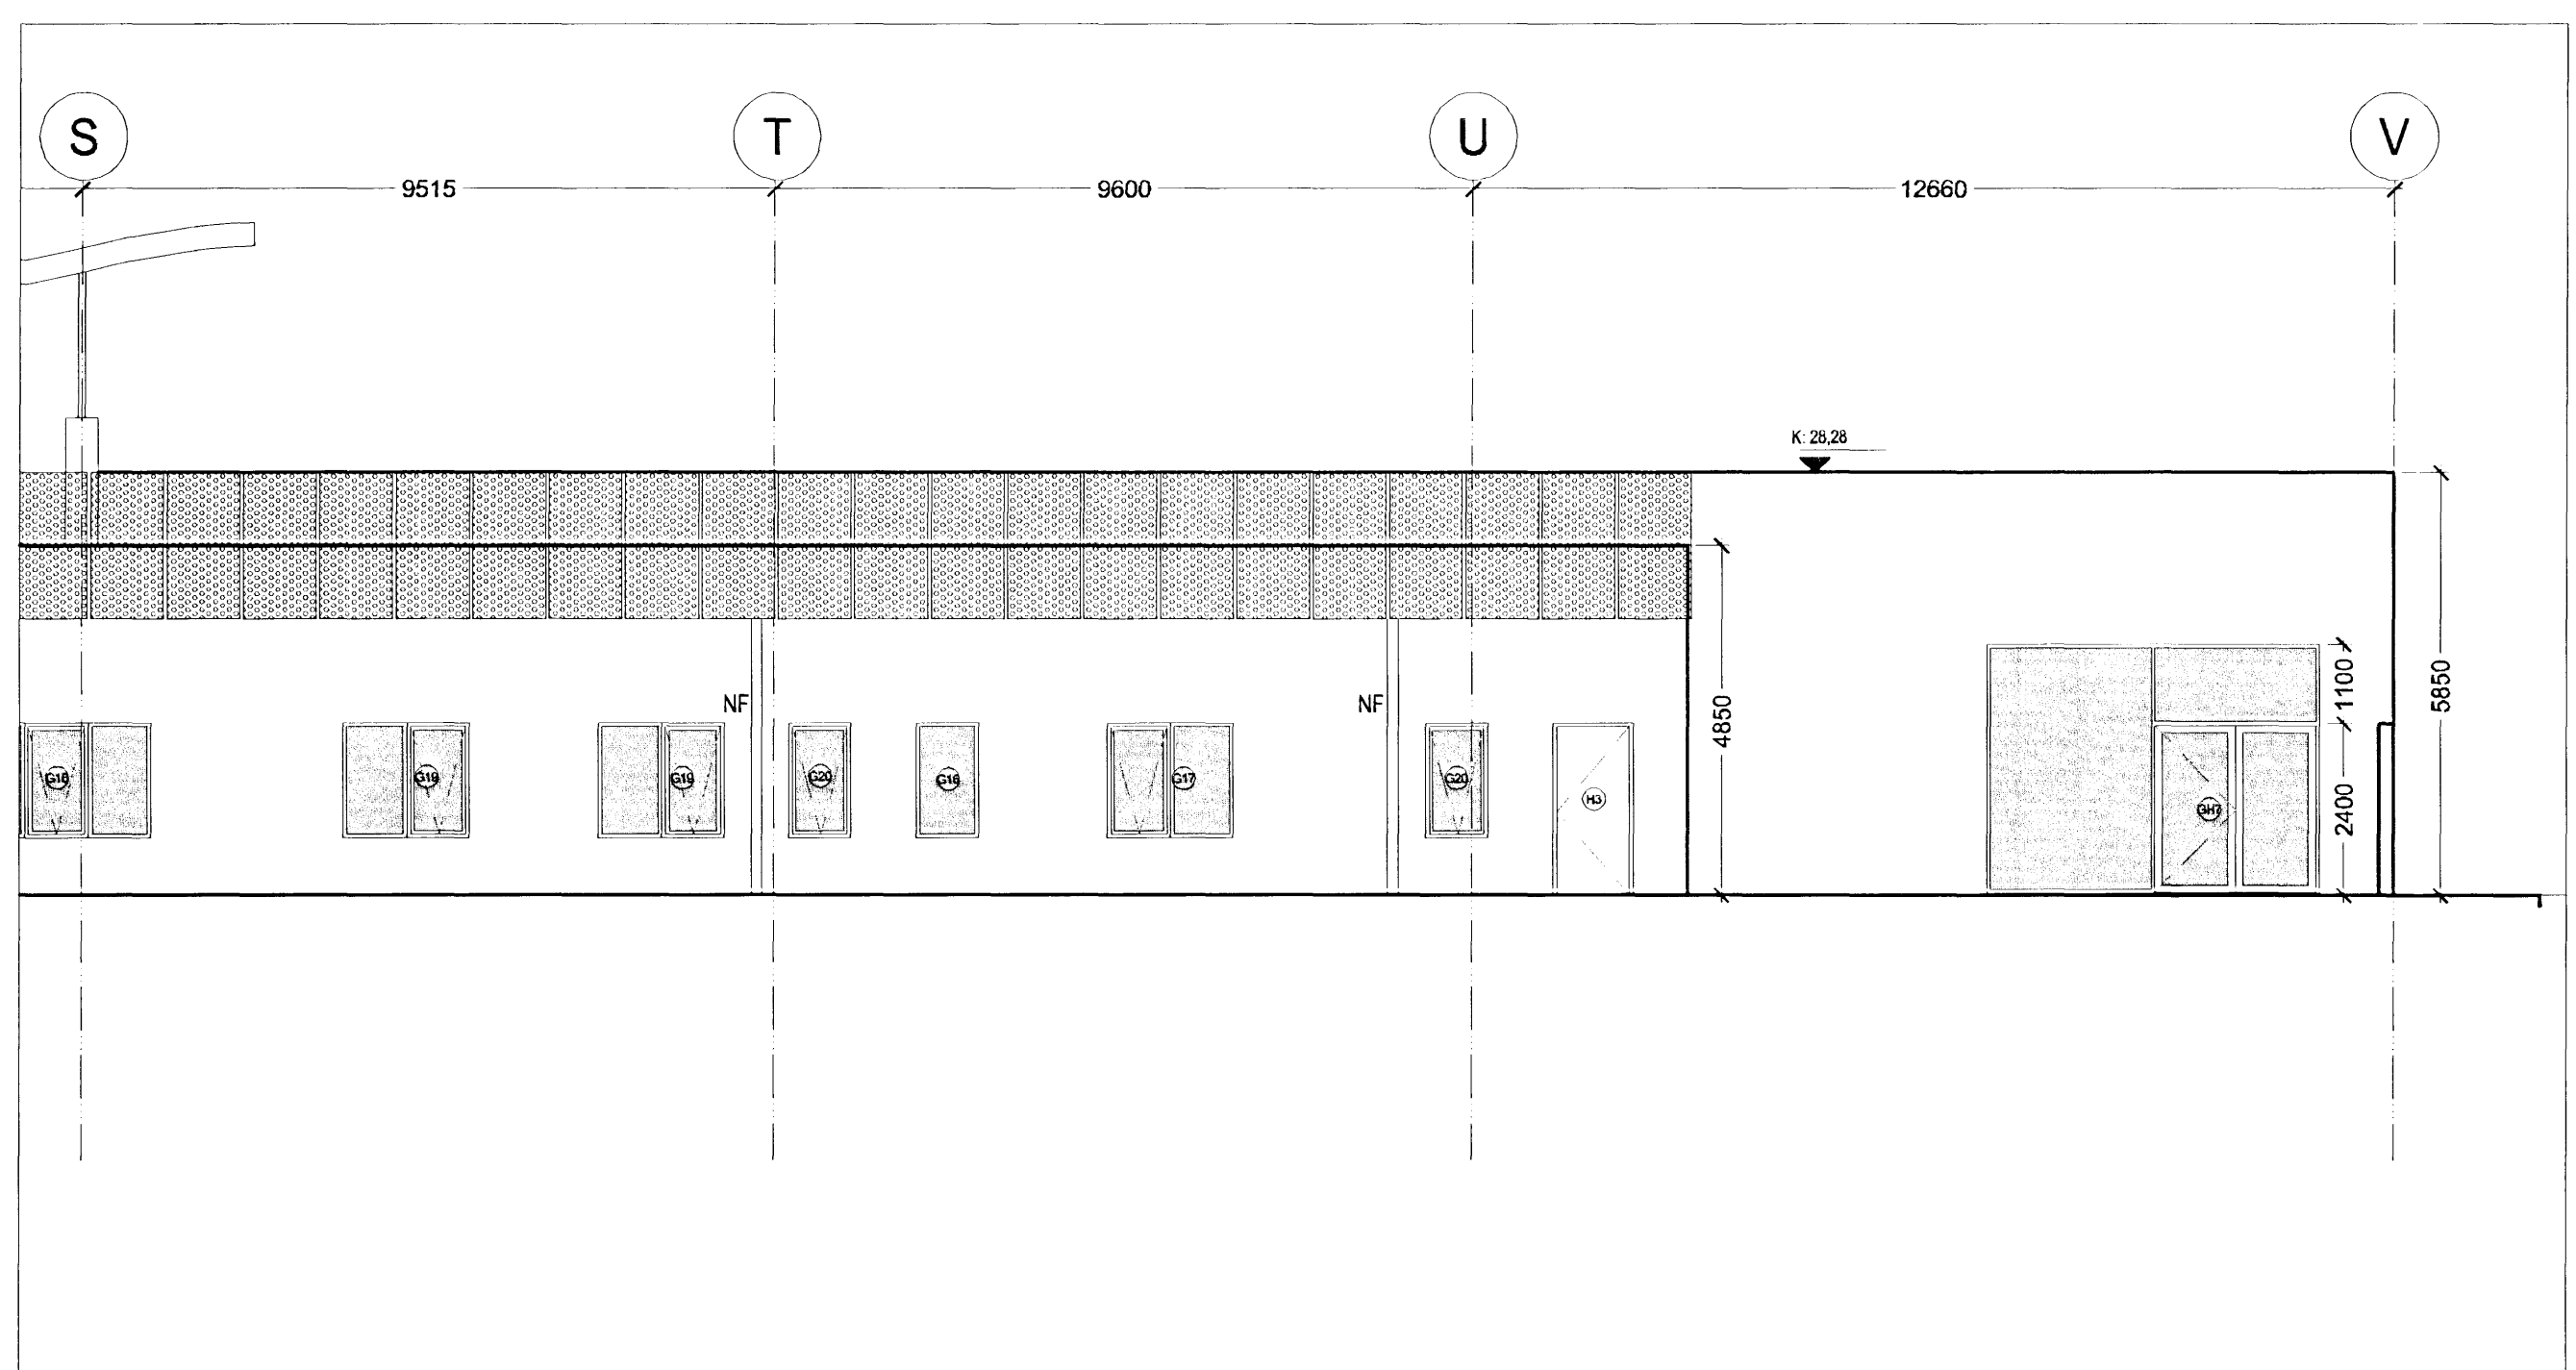


SUÐURHLIÐ D-BYGGINGAR í mkv. 1:100

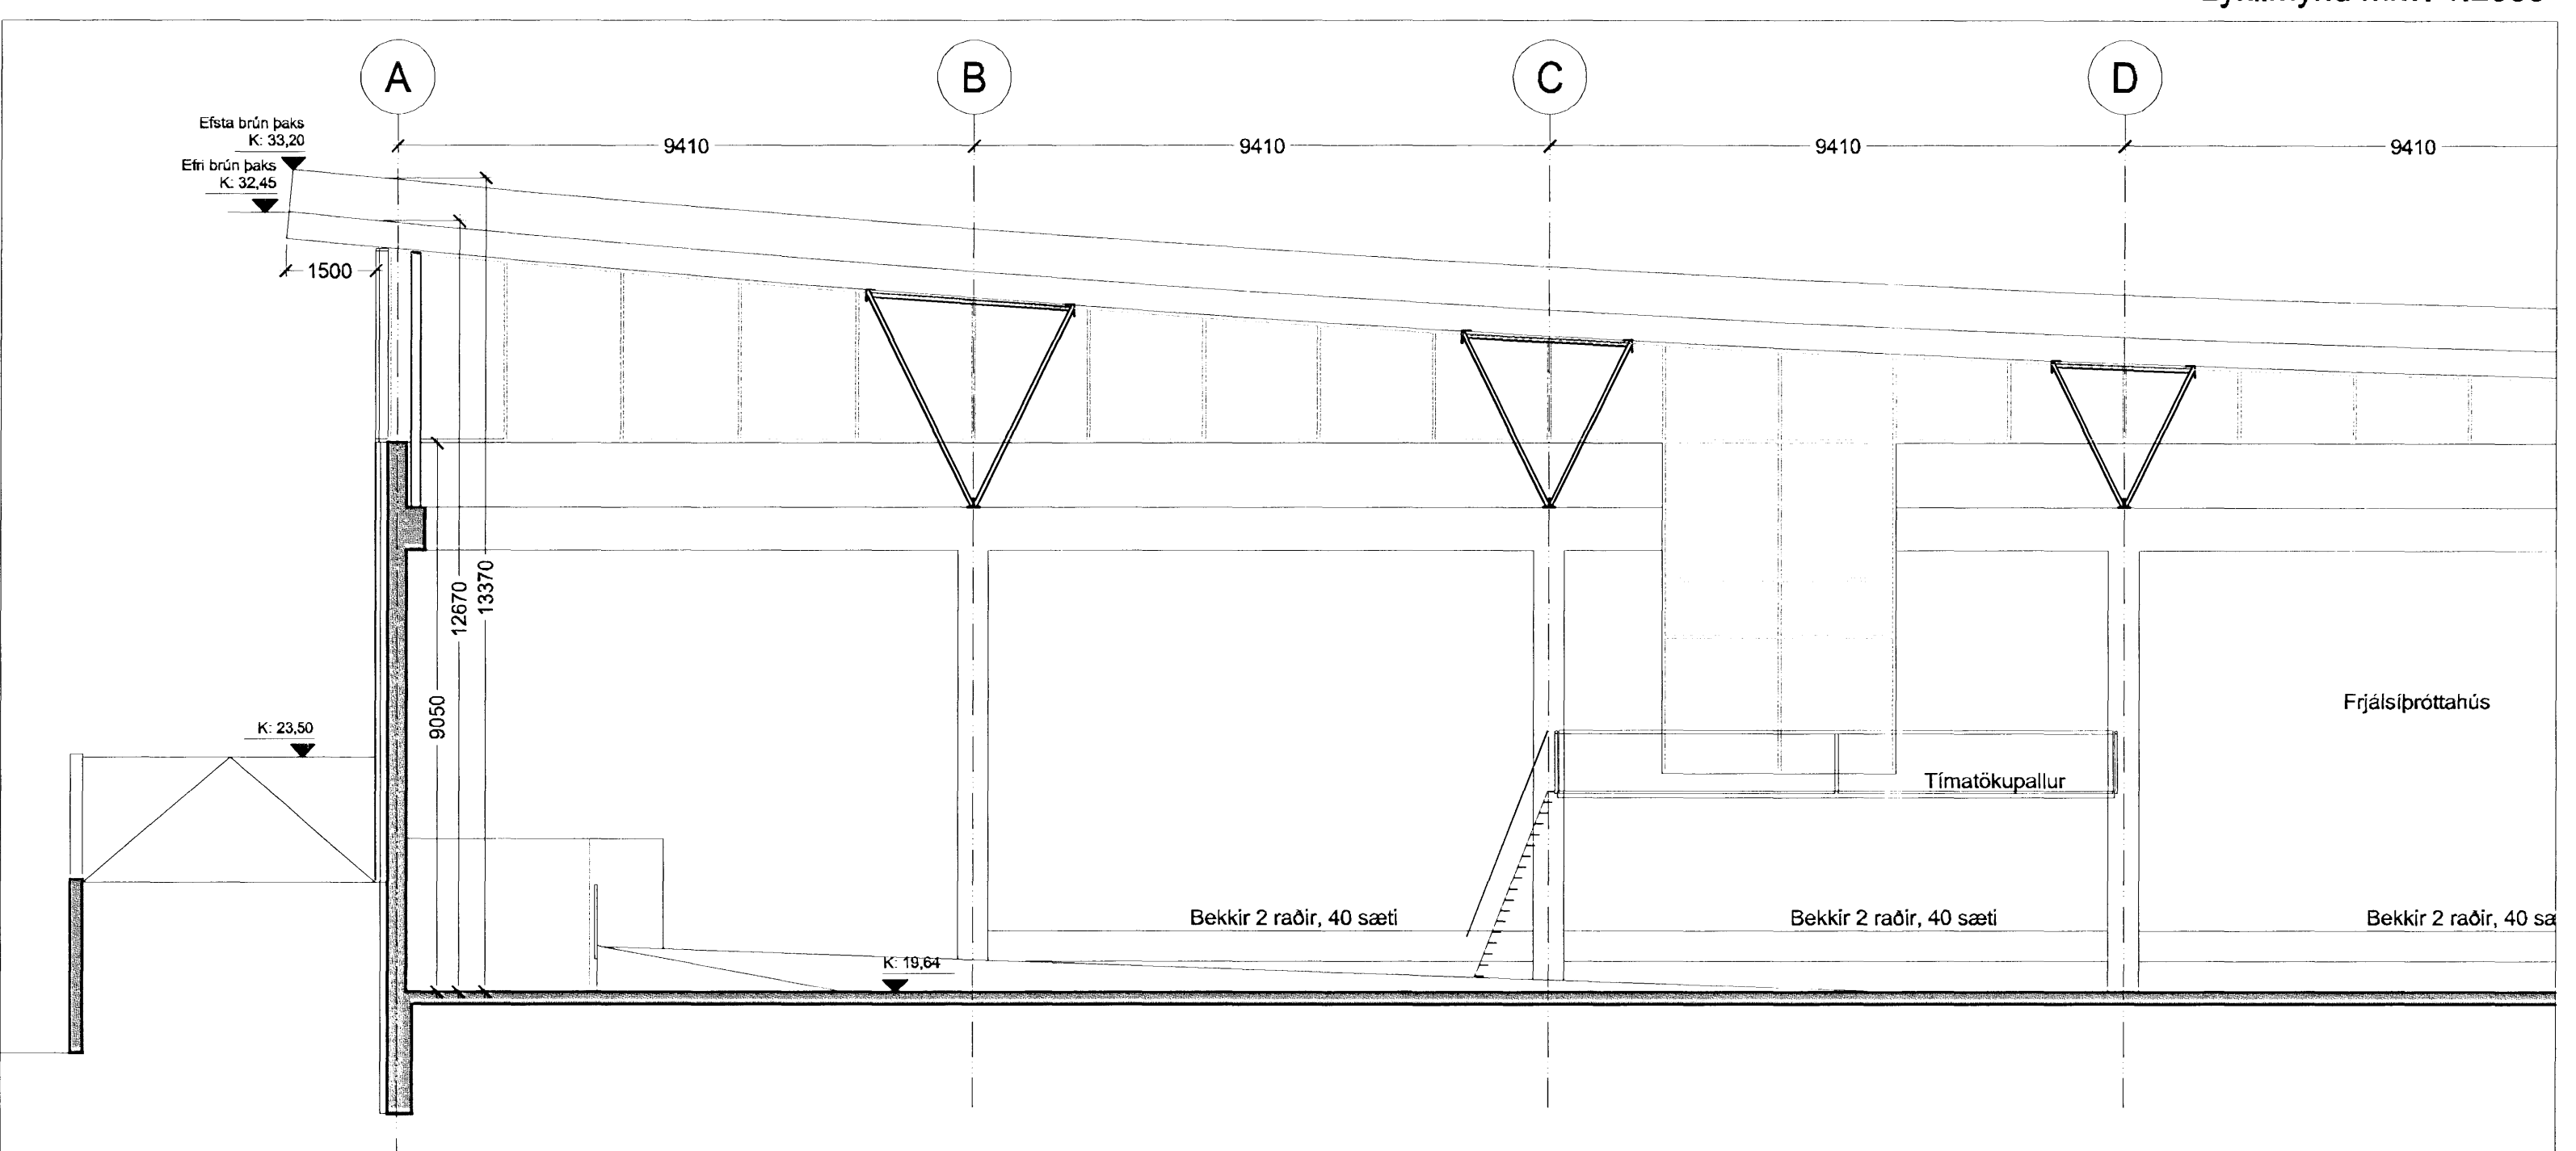

SNIÐ D-D í mkv. 1:100

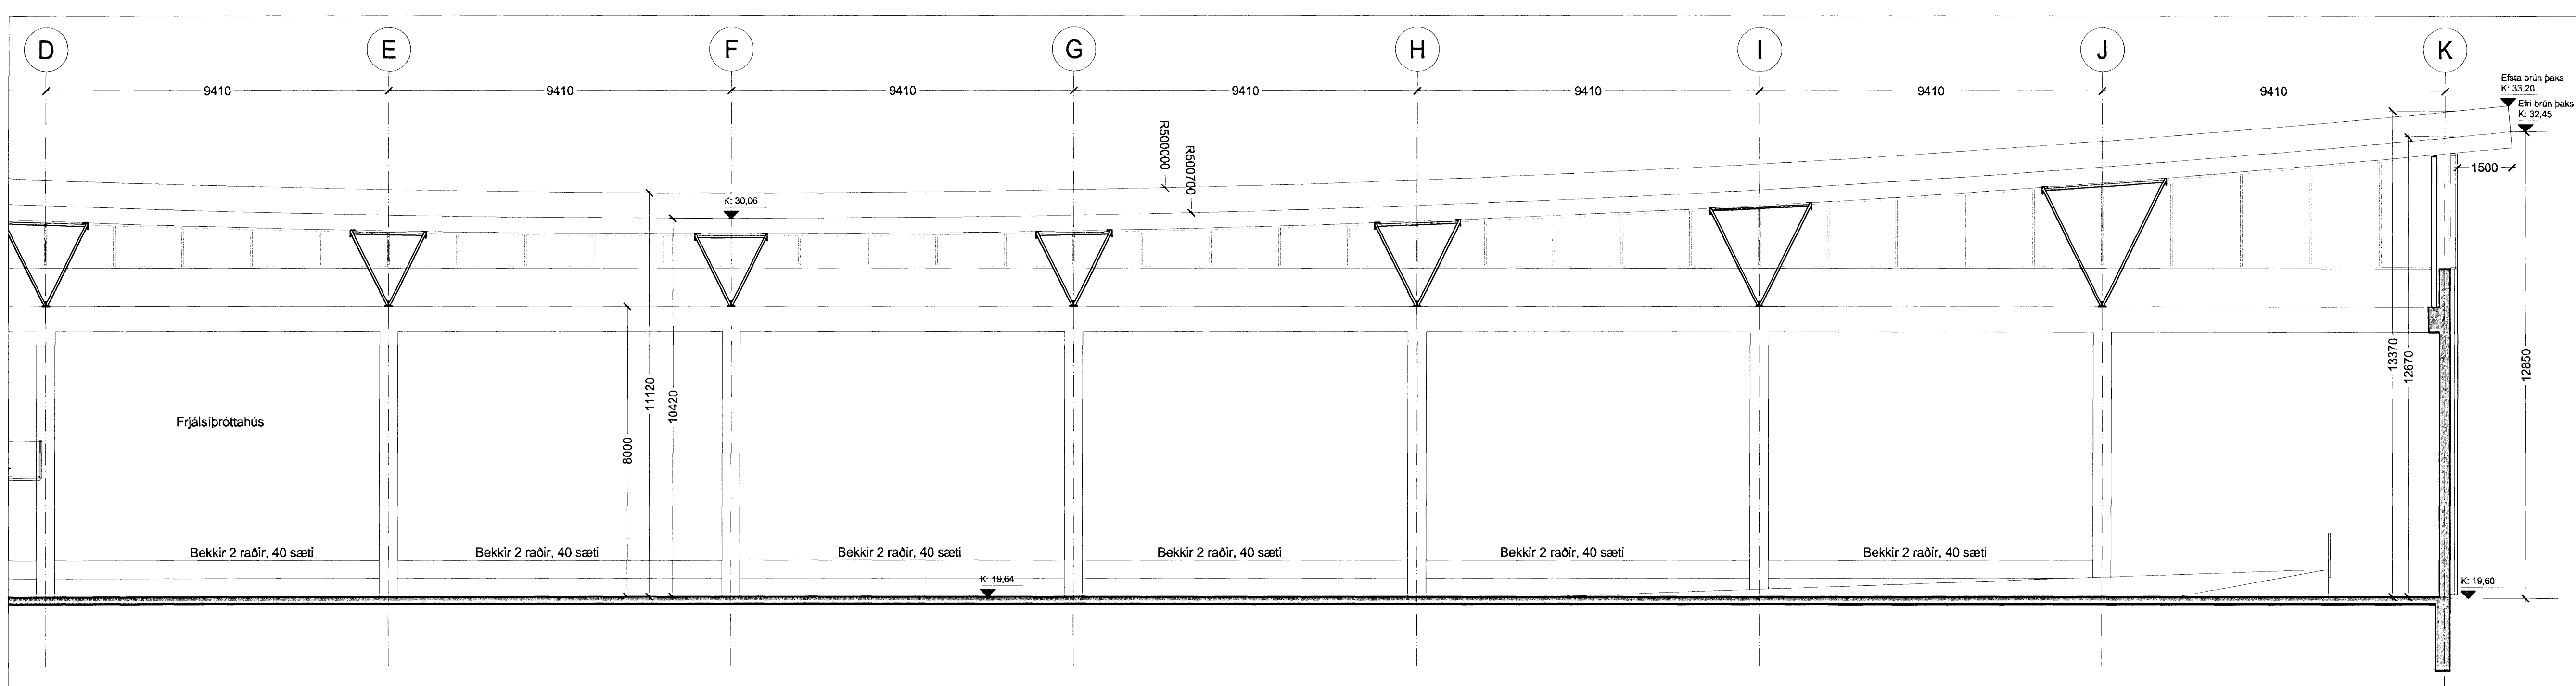

SNIÐ D-D í mkv. 1:100

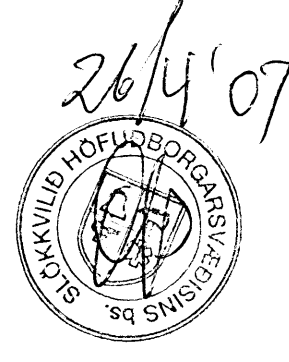

Fasteignafélag Hafnarfjarðar  
Íþróttamiðstöðin Kaplakrika

0604-A

Landnúmer: 121342

Stgr: 48001000

ADALUPPDRA'TTUR

ÚTLIT D, SUÐURHLIÐ OG SNIÐ D-D

(99)-A03-017

MKV.: 1:100

TEIKNAD: JBE/DH

ÚTGÁFA DAGS: 16.04.2007

STOFN. DAGS: 21.08.2006

ÚTGÁFA 00

Jón Ólafur Ólafsson FAI

Kt: 090689-4099

Sigurður Einarsson FAI

Kt: 140457-2789

**BATTERÍÐ**  
ARKITEKTAR

Kt: 521291-1259

Tíróttuvegur 1

220 Hafnarfjörð

Sigurður Harðarson FAI

Kt: 030446-3999

S: 54 54 700 F: 54 54 701

Netfang: batterid@arkitekt.is

Helmasíða: www.arkitekt.is

© BATTERÍÐ EHF  
ÖLLAN NOT OG AFRITUN TEIKNINGAR OG HLUTA EÐNA FELDUR ER HÁÐ DRÖFLEGGU LEYFI HÖFUNDAR