
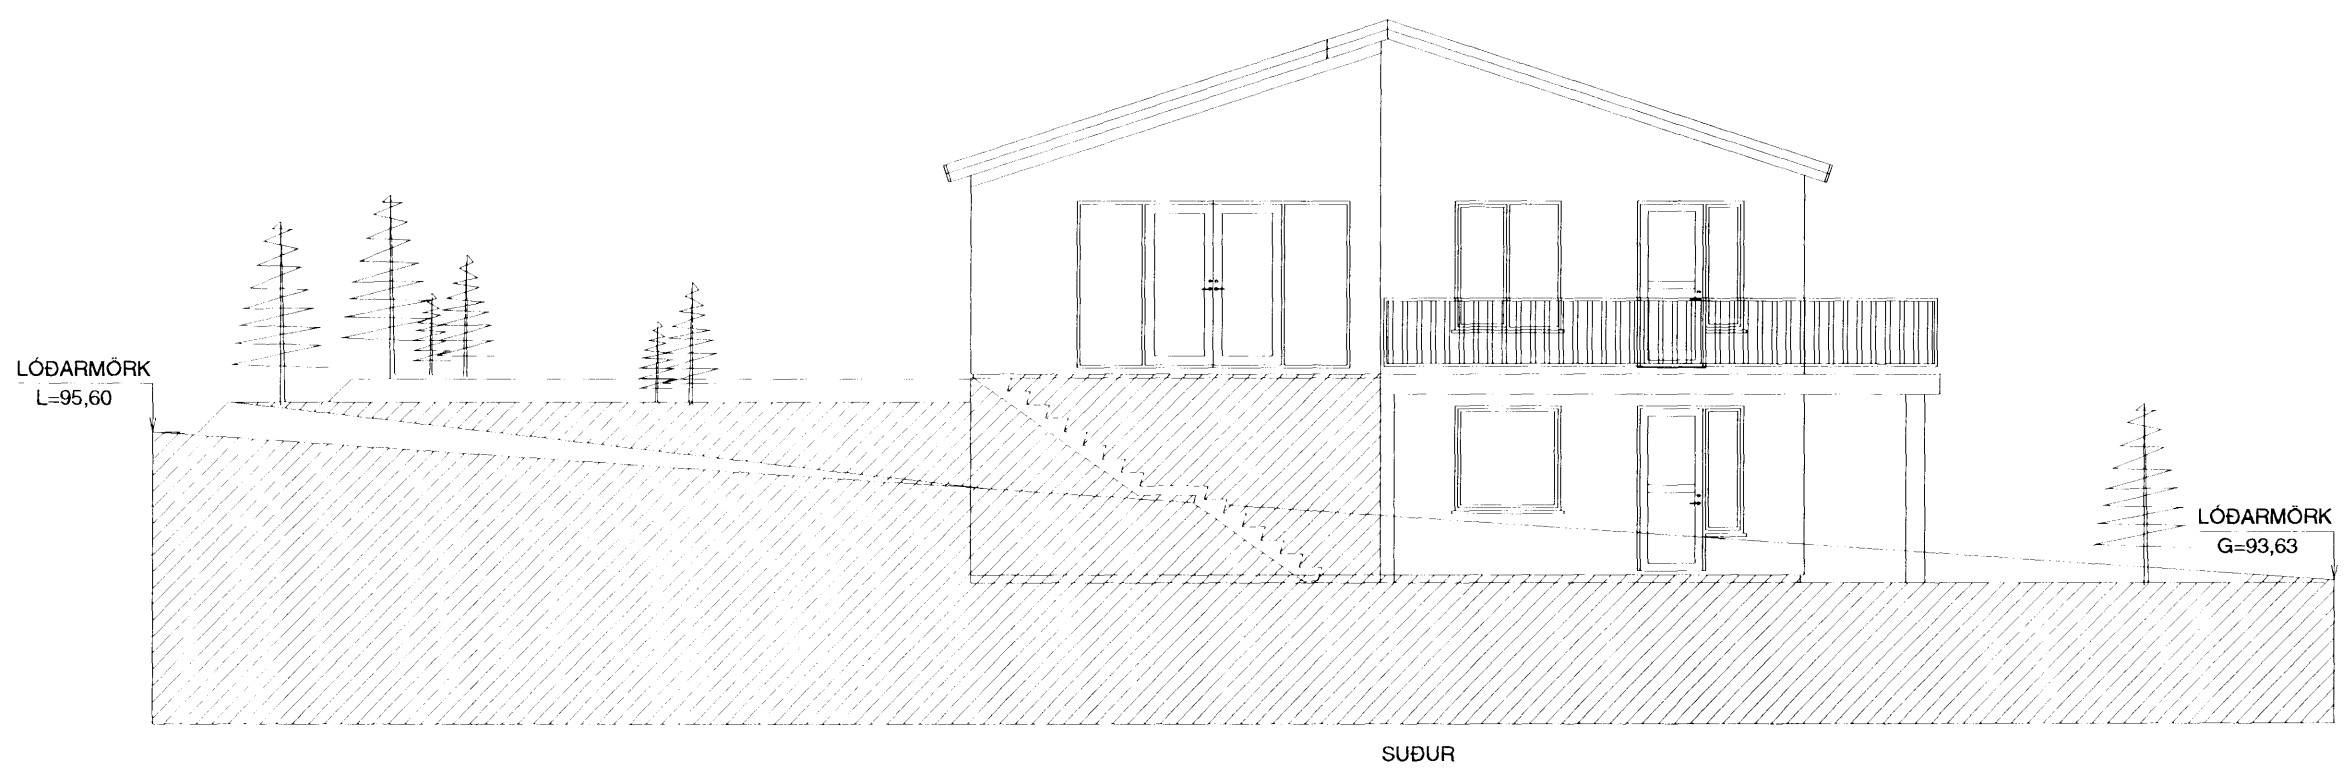


Samþykkt þann
17 OKT 2007
Byggingafulltrúinn í Hafnarfirði
F.h. Kristján Þórarinnsson

SVALAHANDRÍÐ:
BYGGINGAREGLUGERÐ 441/1998
GR.202.15 Á VEGGSVOLUM SKAL VERA
HANDRÍÐ, EKKI LÆGRA EN 1,00m
HANDRÍÐ ER ÚR GALV. STÁLPRÓFIL
KLÆTT MED TIMBRI MAX BIL MILLI
RIMLA 30mm

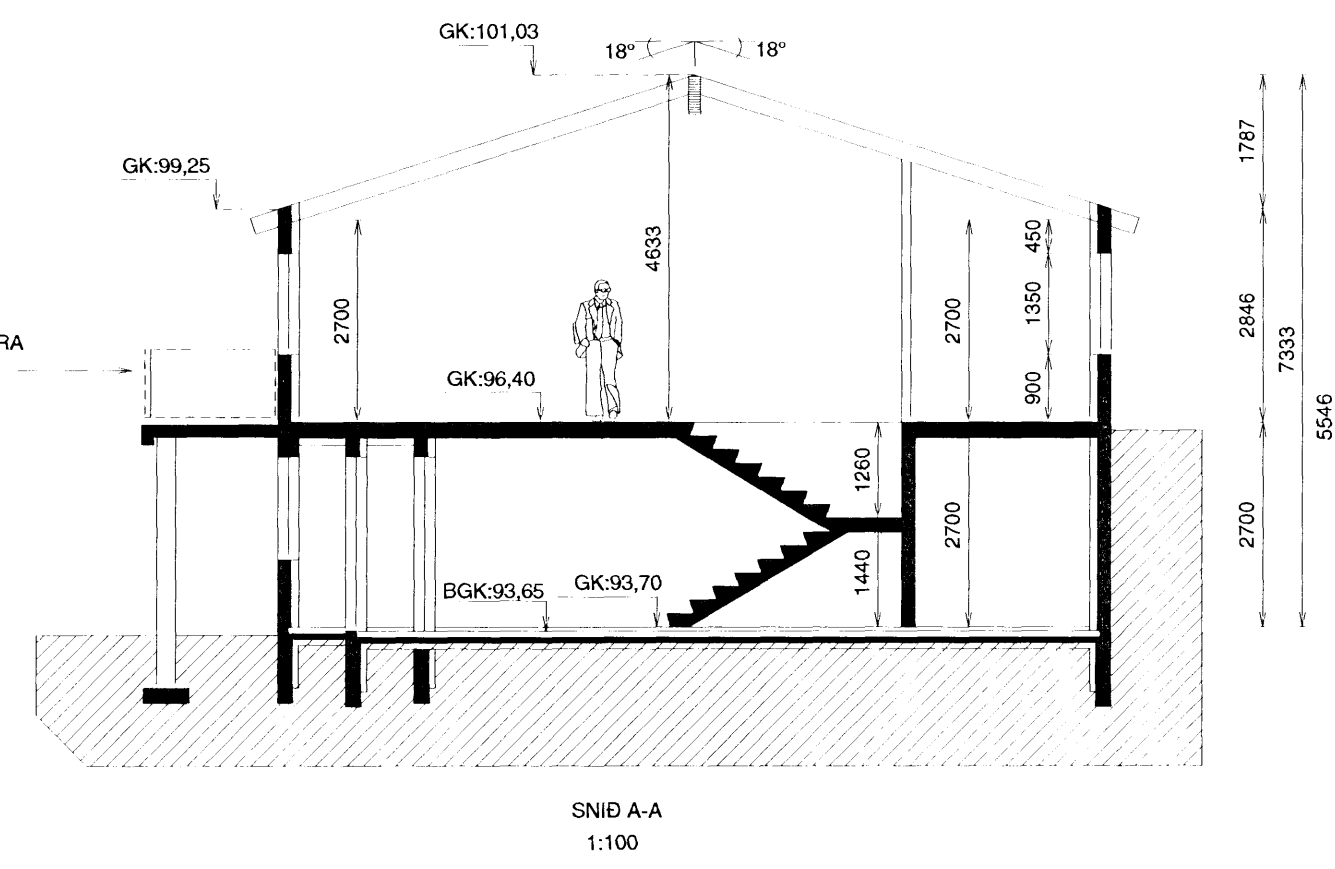

BREKKUÁS 18 HAFNARFIRÐI
ÚTLIT NORÐUR - SUÐUR
SNÍÐ A-A

Mkv. 1:100
 Hannað E.V.
 Teiknað E.V.
 Yfirfarið *EV*

Dags. 15.OKT.2007 Blað 4 AF 5 Nr. BREKKUAS18BN

ÁRITUN SAMRÆMINGARHÖNNUÐAR
 E.V. *Eyjólfur Valgarðsson*
 E.V. Eyjólfur Valgarðsson Kt:280857-4169

TR.aust s/f
TÆKNIFRÆÐINGARNIR
 Eyjólfur Valgarðsson Kt:280857-4169 Sími: 471-2257
 Sigurður Grétarsson tr.aust@simnet.is

Nr.	Dags.	Breyting	Ár
1.	23.04.07	SKIPUL. BAÐHERB. 2H BREYTT / SB Í ÞVOTTAN. 2H	E.V.
2.	15.10.07	LAGNARÝMI 00-04 BÆTT VIÐ m ² OG m ³	E.V.