


Sampykkt þann
17.06.2007
Byggingafulltrúinn í Hafnarfirði
F.n. Kristján Þórarinnsson

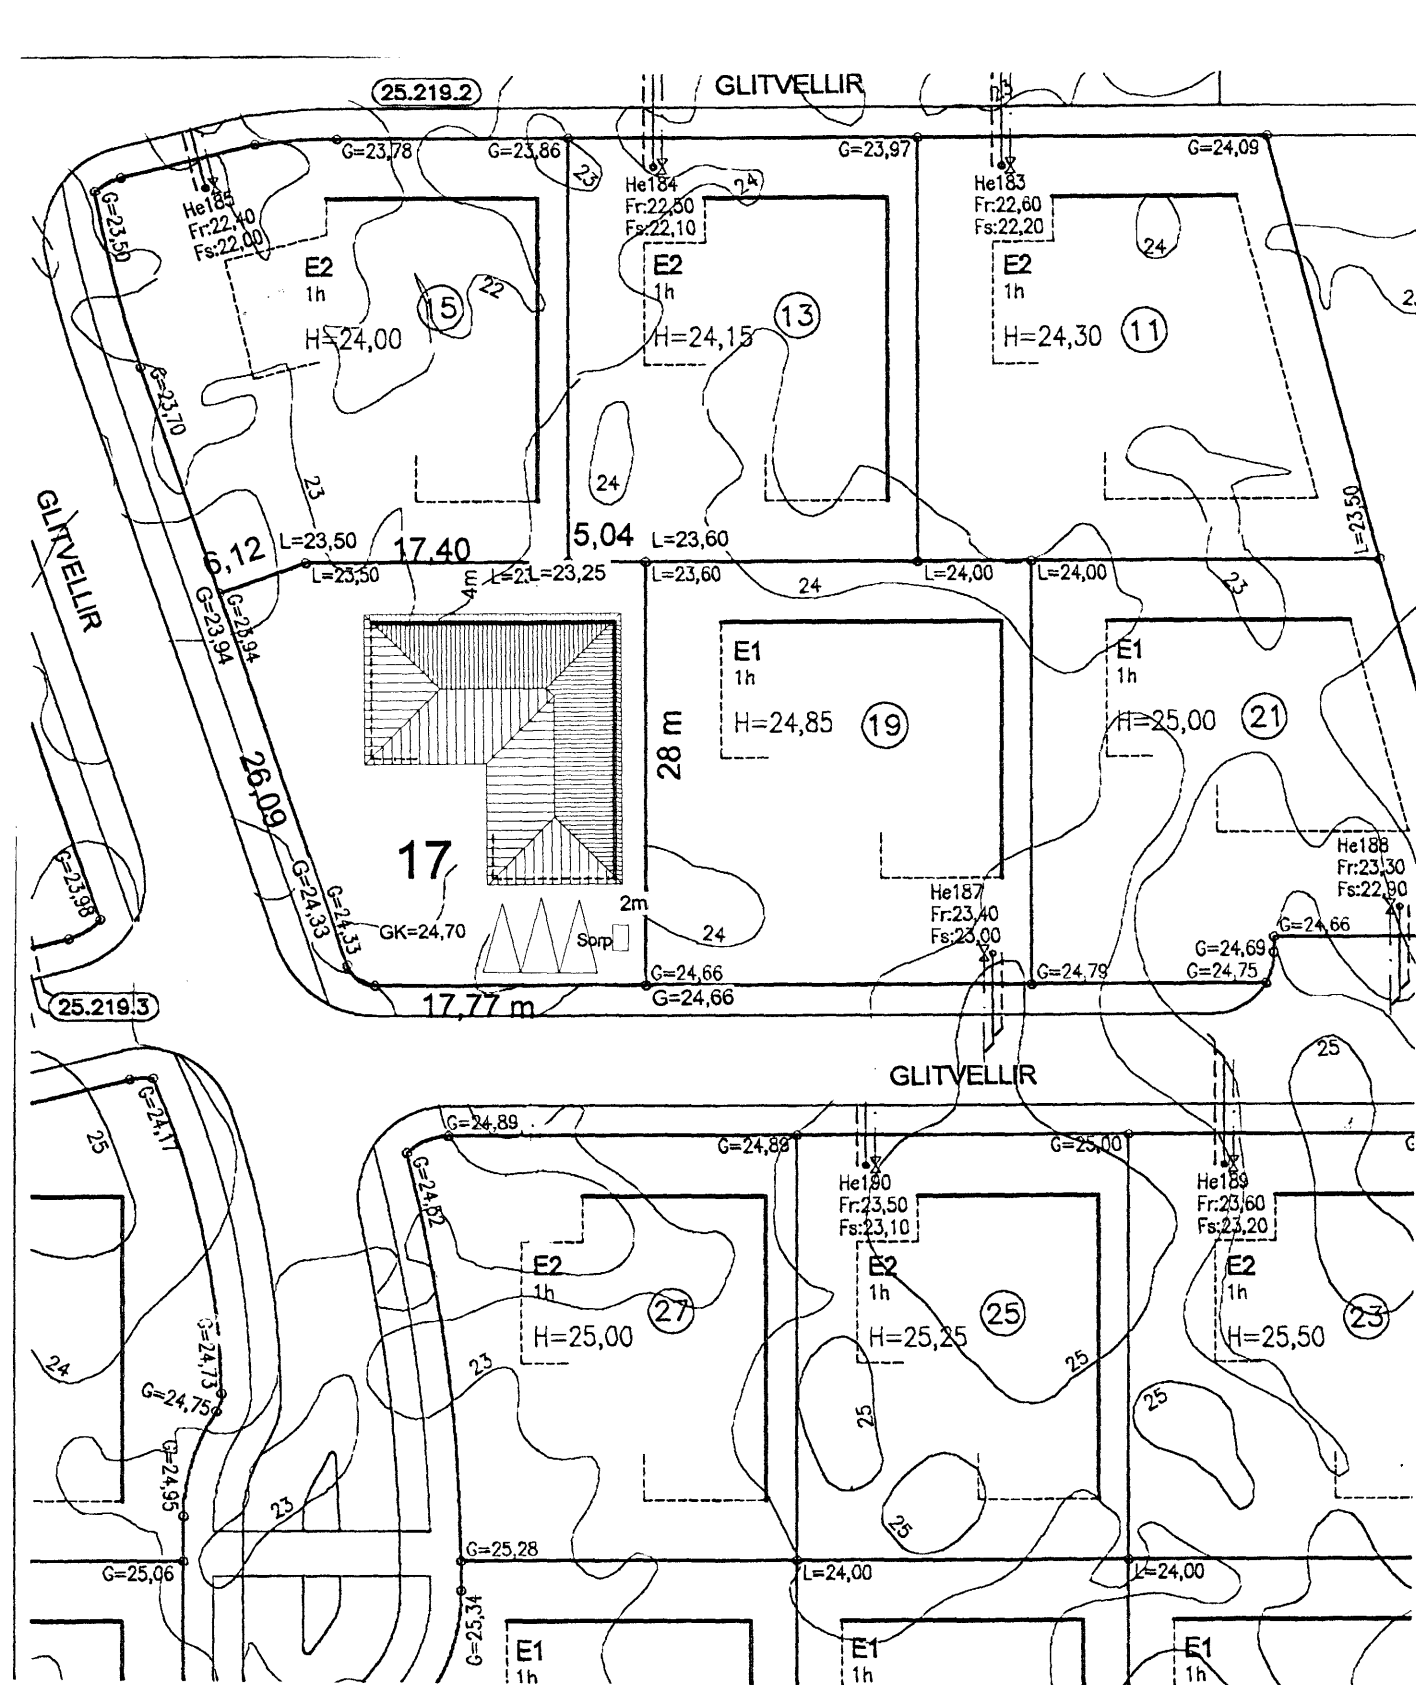

AFSTÖÐUMYND 1:500

Skráningartafa: Glitvellir 17, Hafnarfirði					Skrásetjari: Stefán Ingólfsson												
Landnúmer: 204296					Kennitala: 010251-4359												
Matshlutanúmer: 01					Útgáfa: 4.01b Dags.: 22.06.2006												
Uppskipting og lýsing					Stærðir												
D0	D1	D2	D3	D4	D5	D5M	D6	D7	D8	D9	D10a	D10b	D11	D12	D16	D17	
Lokun	Rými hæð-roð	Notkun texti	Höfuð-flokkun	Eignar-hald	Botnflötur m²	Milliflötur m²	Stigár m²	Op m²	Brúttóflötur m²	Brúttóflötur sh < 1,8	Salarhæð min	Salarhæð max	Brúttó rúmmál m³	Nettóflötur m²	Birt flatarmál m²	Reiknitala skiptarúmmáls	Skiptarúmmál m³
		Matshluti			415,6	0,0	0,0	0,0	207,8	0,0				728,7	165,8	207,8	446,002
		Botn												41,6			
	00	Kjallari															
	01	1. hæð			207,8	0,0	0,0	0,0	207,8	0,0			559,0	165,8	207,8		
A	0101	Ibúð	N	0101	164,2				164,2		2,69	2,69	441,7	127,1	164,2	2,69	341,899
A	0102	Bilgeymsla	B	0102	43,6				43,6		2,69	2,69	117,3	38,7	43,6	2,69	104,103
	02	Þak			207,8	0,0	0,0	0,0	0,0	0,0			128,1	0,0	0,0		
A	0201	Þak/ibúð	F	0101	164,2						0,00	1,85	97,7				
A	0202	Þak/bilgeymsla	F	0102	43,6						0,00	1,64	30,4				
Athugasemdir																	
Sameignir summa																	
Eignarhald																	
		Eignar-hald	Notkun texti	Birt flatarmál m²	Skiptarúmmál												
					Sereign m³	Sereign og sameign m³											
		0101	Ibúð	164,2	341,899	341,899											
		0102	Bilgeymsla	43,6	104,103	104,103											
			Alls	207,8	446,002	446,002											

HUGVERK HÖNNUNARÞJÓNUSTA
STEFÁN INGÓLFSSON ARKITEKT
Laxalind 2-stefanlax2@simnet.is s: 848-1316

Glitvellir 17, Hafnarfirði

Kópavogi 22.06.2006
Verkefni nr. 332

Stefán Ingólfsson
Teikning nr 0332-sting- 0001