



Sneiðing B 1:100

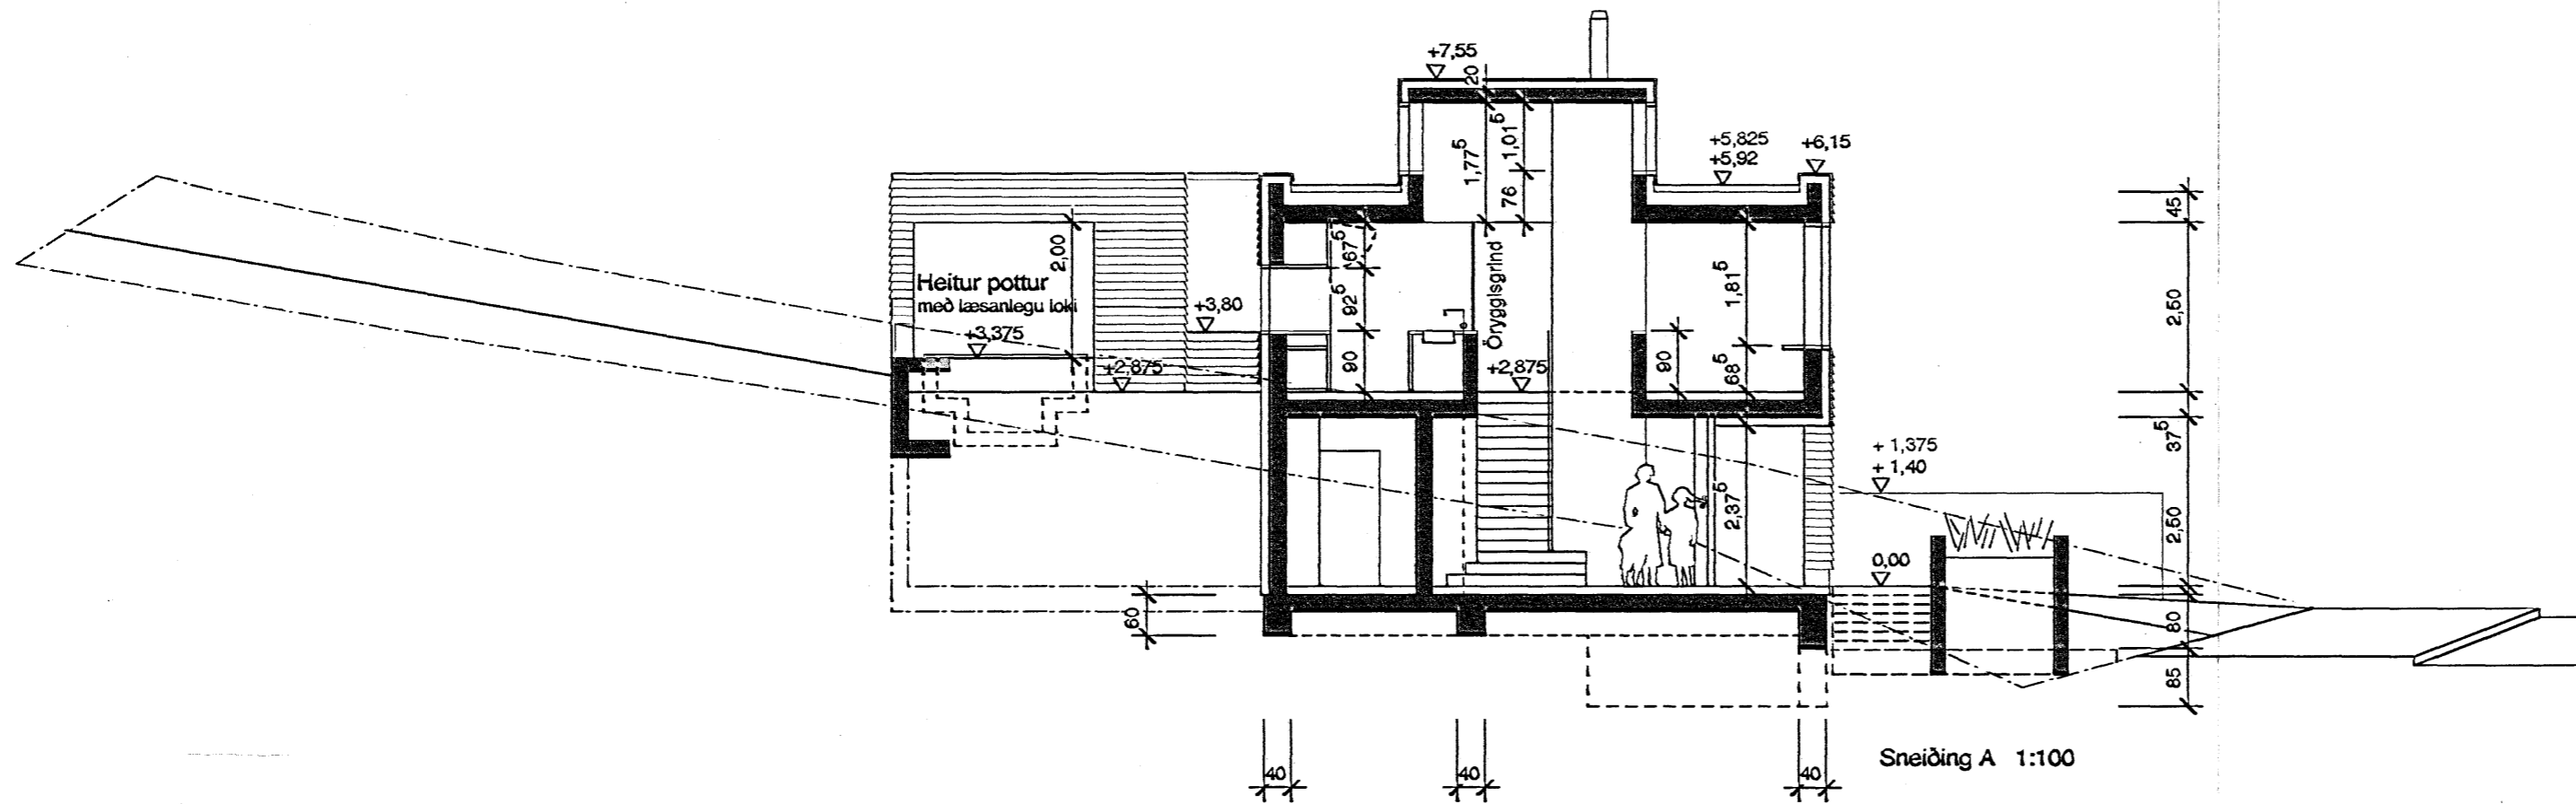

Sneiðing A 1:100

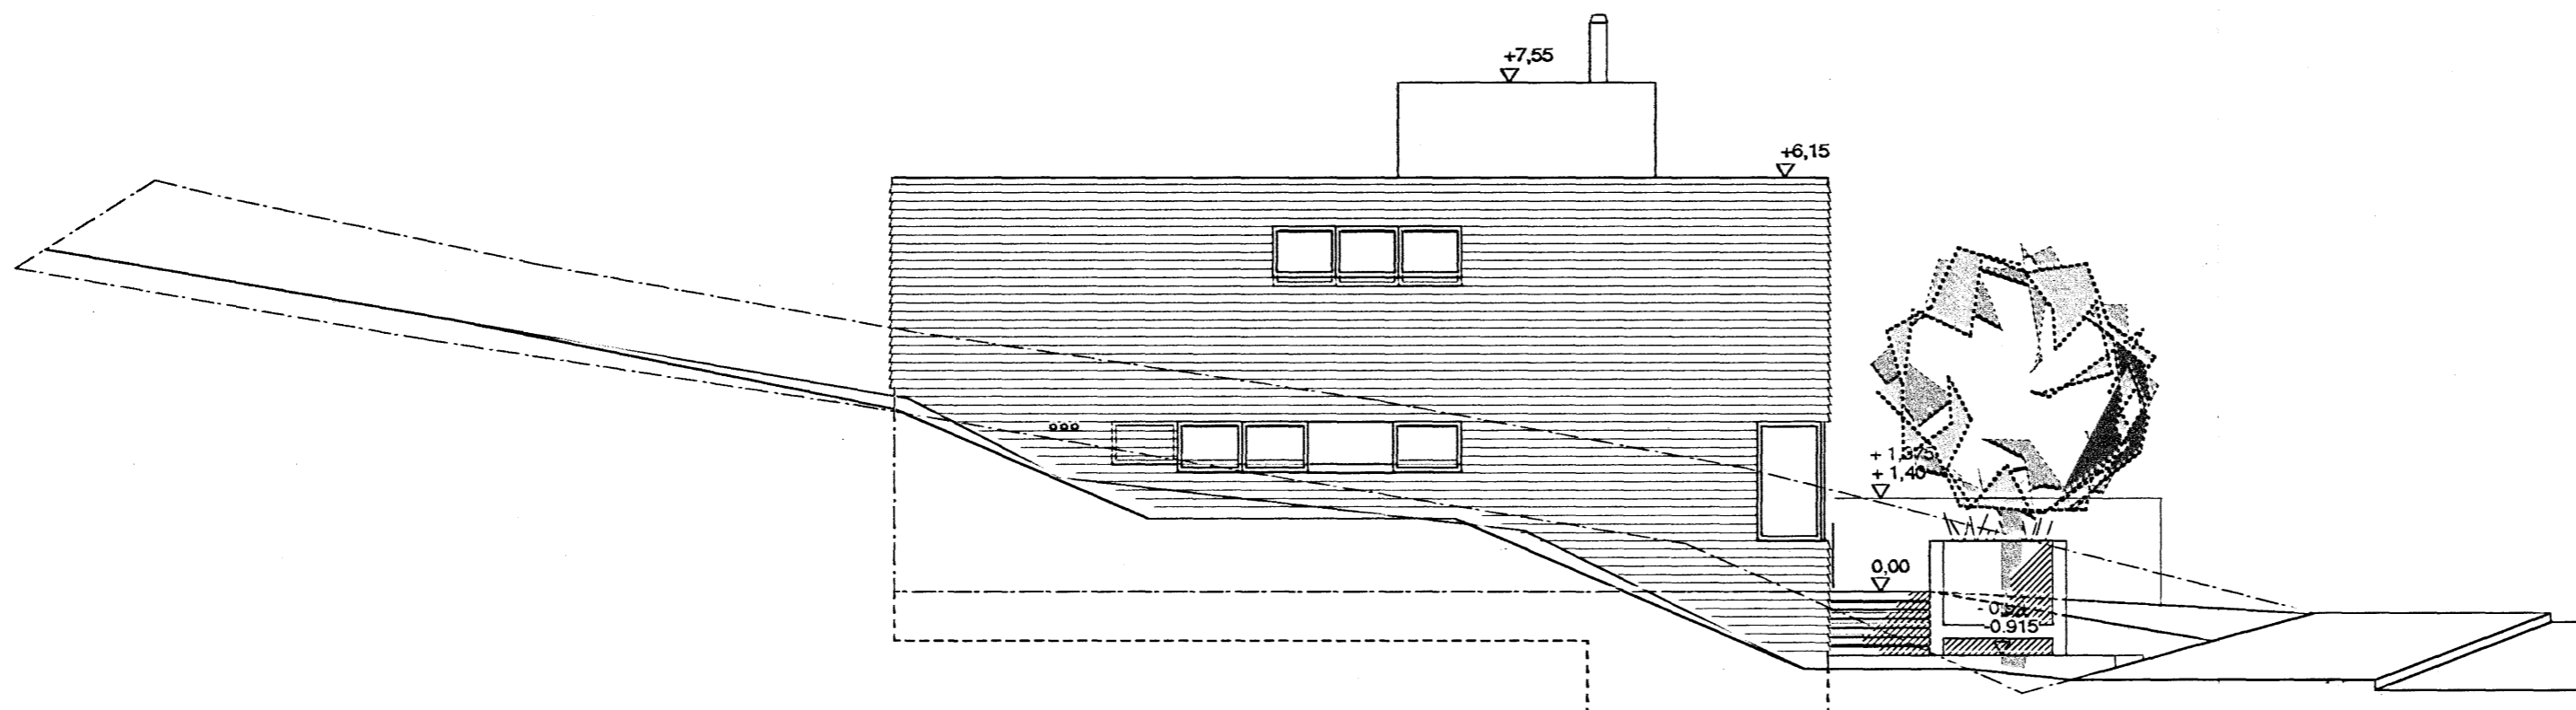

Útlit Austur 1:100

Samþykkt þann  
17 OKT. 2007  
Byggingafulltrúinn í Hafnarfirði  
F.h. Kristján Þórarinnsson

OBERYTT  
GAMALT  
NYTT

Ⓡ Reykskynjari  
ⓁⓇ Loftræsting  
ⓃⓉ Gólfniðurfall

verk Einbýlishús  
Hlíðarás 30  
Hafnarfjörður

landnúmer 207275

staðgreinir 1400-01-38500300

verkkaupi Kristín Jóna Magnúsdóttir  
011169-3769

Óttar Arnaldsson  
031262-3809

Drekavellir 18  
221 Hafnarfjörður

teikning Sneiðing A Sneiðing B Útlit Austur

mælikvarði 1 : 100

dagsetning nóvember 2006

teiknað af K.L. / L.S. / E.C. / K.P. / S.B.

Jórunn Ragnarsdóttir arkitekt FAÍ / AKBW  
280657-2989

*Jórunn Ragnarsdóttir*

architekten

professor arno lederer  
jórunn ragnarsdóttir  
marc oei  
kornbergstrasse 36  
d 70176 stuttgart  
mail@archiro.de  
fon +49 (0)711 2255060  
fax +49 (0)711 22550622

verk  
1

teikn.  
5

breyting  
ágúst 2007