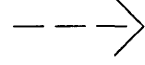
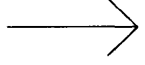



KIRKJUVELLIR 3 HAFNARFIRÐI.



-  BO. táknað björgunarp, samkv. reglugerð um brunavarnir og brunamál.
 -  Táknað rýmingarleið, samkv. reglugerð um brunavarnir og brunamál.
 -  Reykskynjari, staðsetjast samkv. teikningu.
- Eldvarnabúnaður og slökkvitæki skulu staðsetjast í samráði við slökkvilið.
- Anddyrshúðir íbúða skulu vera sjálfokandi með hurðarpumpu.

Byggingarfulltrúi
samþykkir orindið.

17.03.2007

Bent skal á að samþykkt þessi verður ekki virk, fyrr en eftir þinglýsingu eignaskiptavæðingarnnar og skráningu hennar hjá Fastegnamati ríkisins.


Byggingarfulltrúinn í Hafnarfirði
F.h. Kristján Þórarinnsson

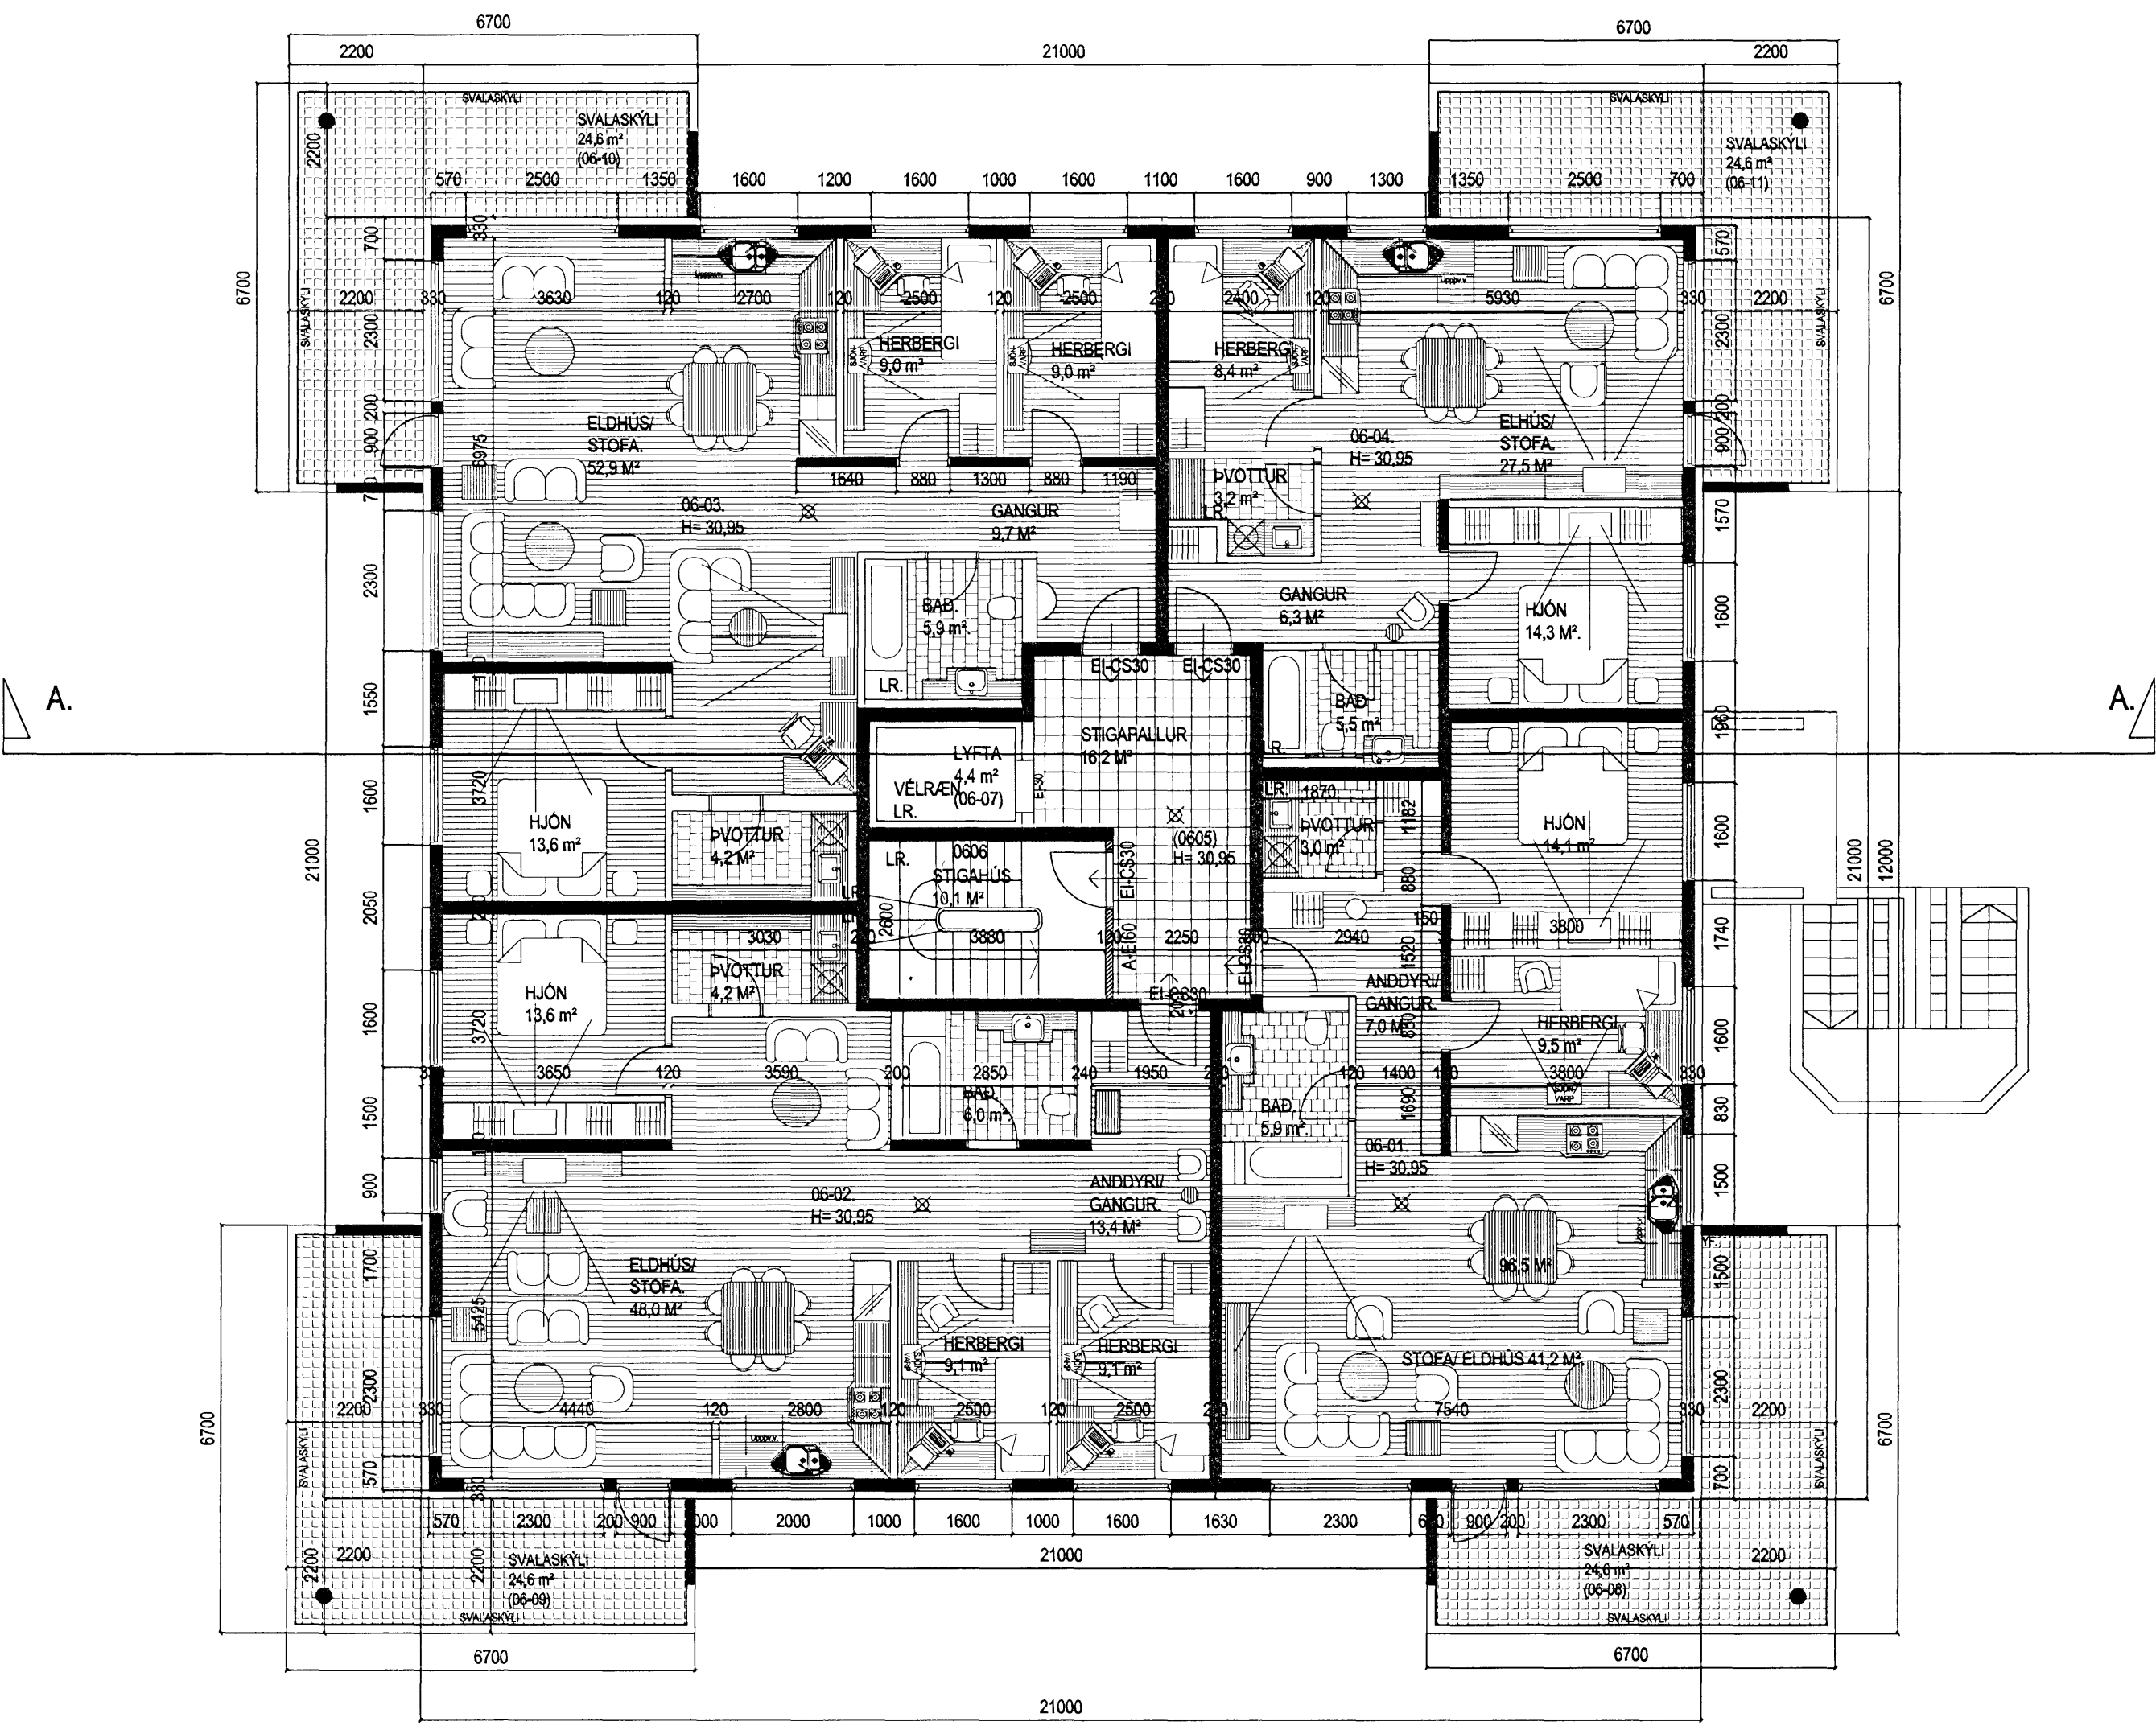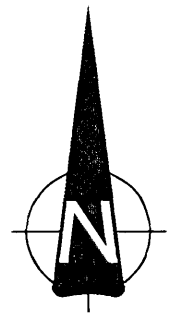

GRUNNMYND 6 HÆÐ. MKV. 1:100.

KIRKJUVELLIR 3 HAFNARFIRÐI.

Sigurður Þorvarðarson byggingafræðingur bfi.
Teiknistofan Strandgötu 11 220 Hafnarfirði.
Sími: 5651510. Netfang: teiknistofan@simnet.is
STH. teiknistofan ehf. kt. 510298-2769. Kt. aðalhönnuðar: 141250-4189.
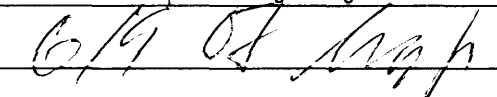
| | |
|--------------|---|
| Skýringar: | Aðaluppdráttur. |
| Teikning: | Grunnmynd 6. hæð. |
| Mælikvarði: | 1 : 100. Dagsetning: 5 mars 2005. |
| Undirskrift: |  |
| Blað nr: | 6 af 15. |
| Breytt: | Svalaskýli í lokunarflokki B teiknað á svalir dags. 04.09.2007. |

Varðandi frekari málsetningar, sjá sérteikningar aðalhönnuðar í mkv. 1:50.
Séruppdrættir skulu unnir þegar aðaluppdrættir hafa verið samþykktir af byggingaryfirvöldum.