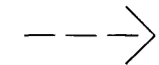


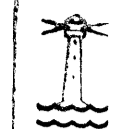
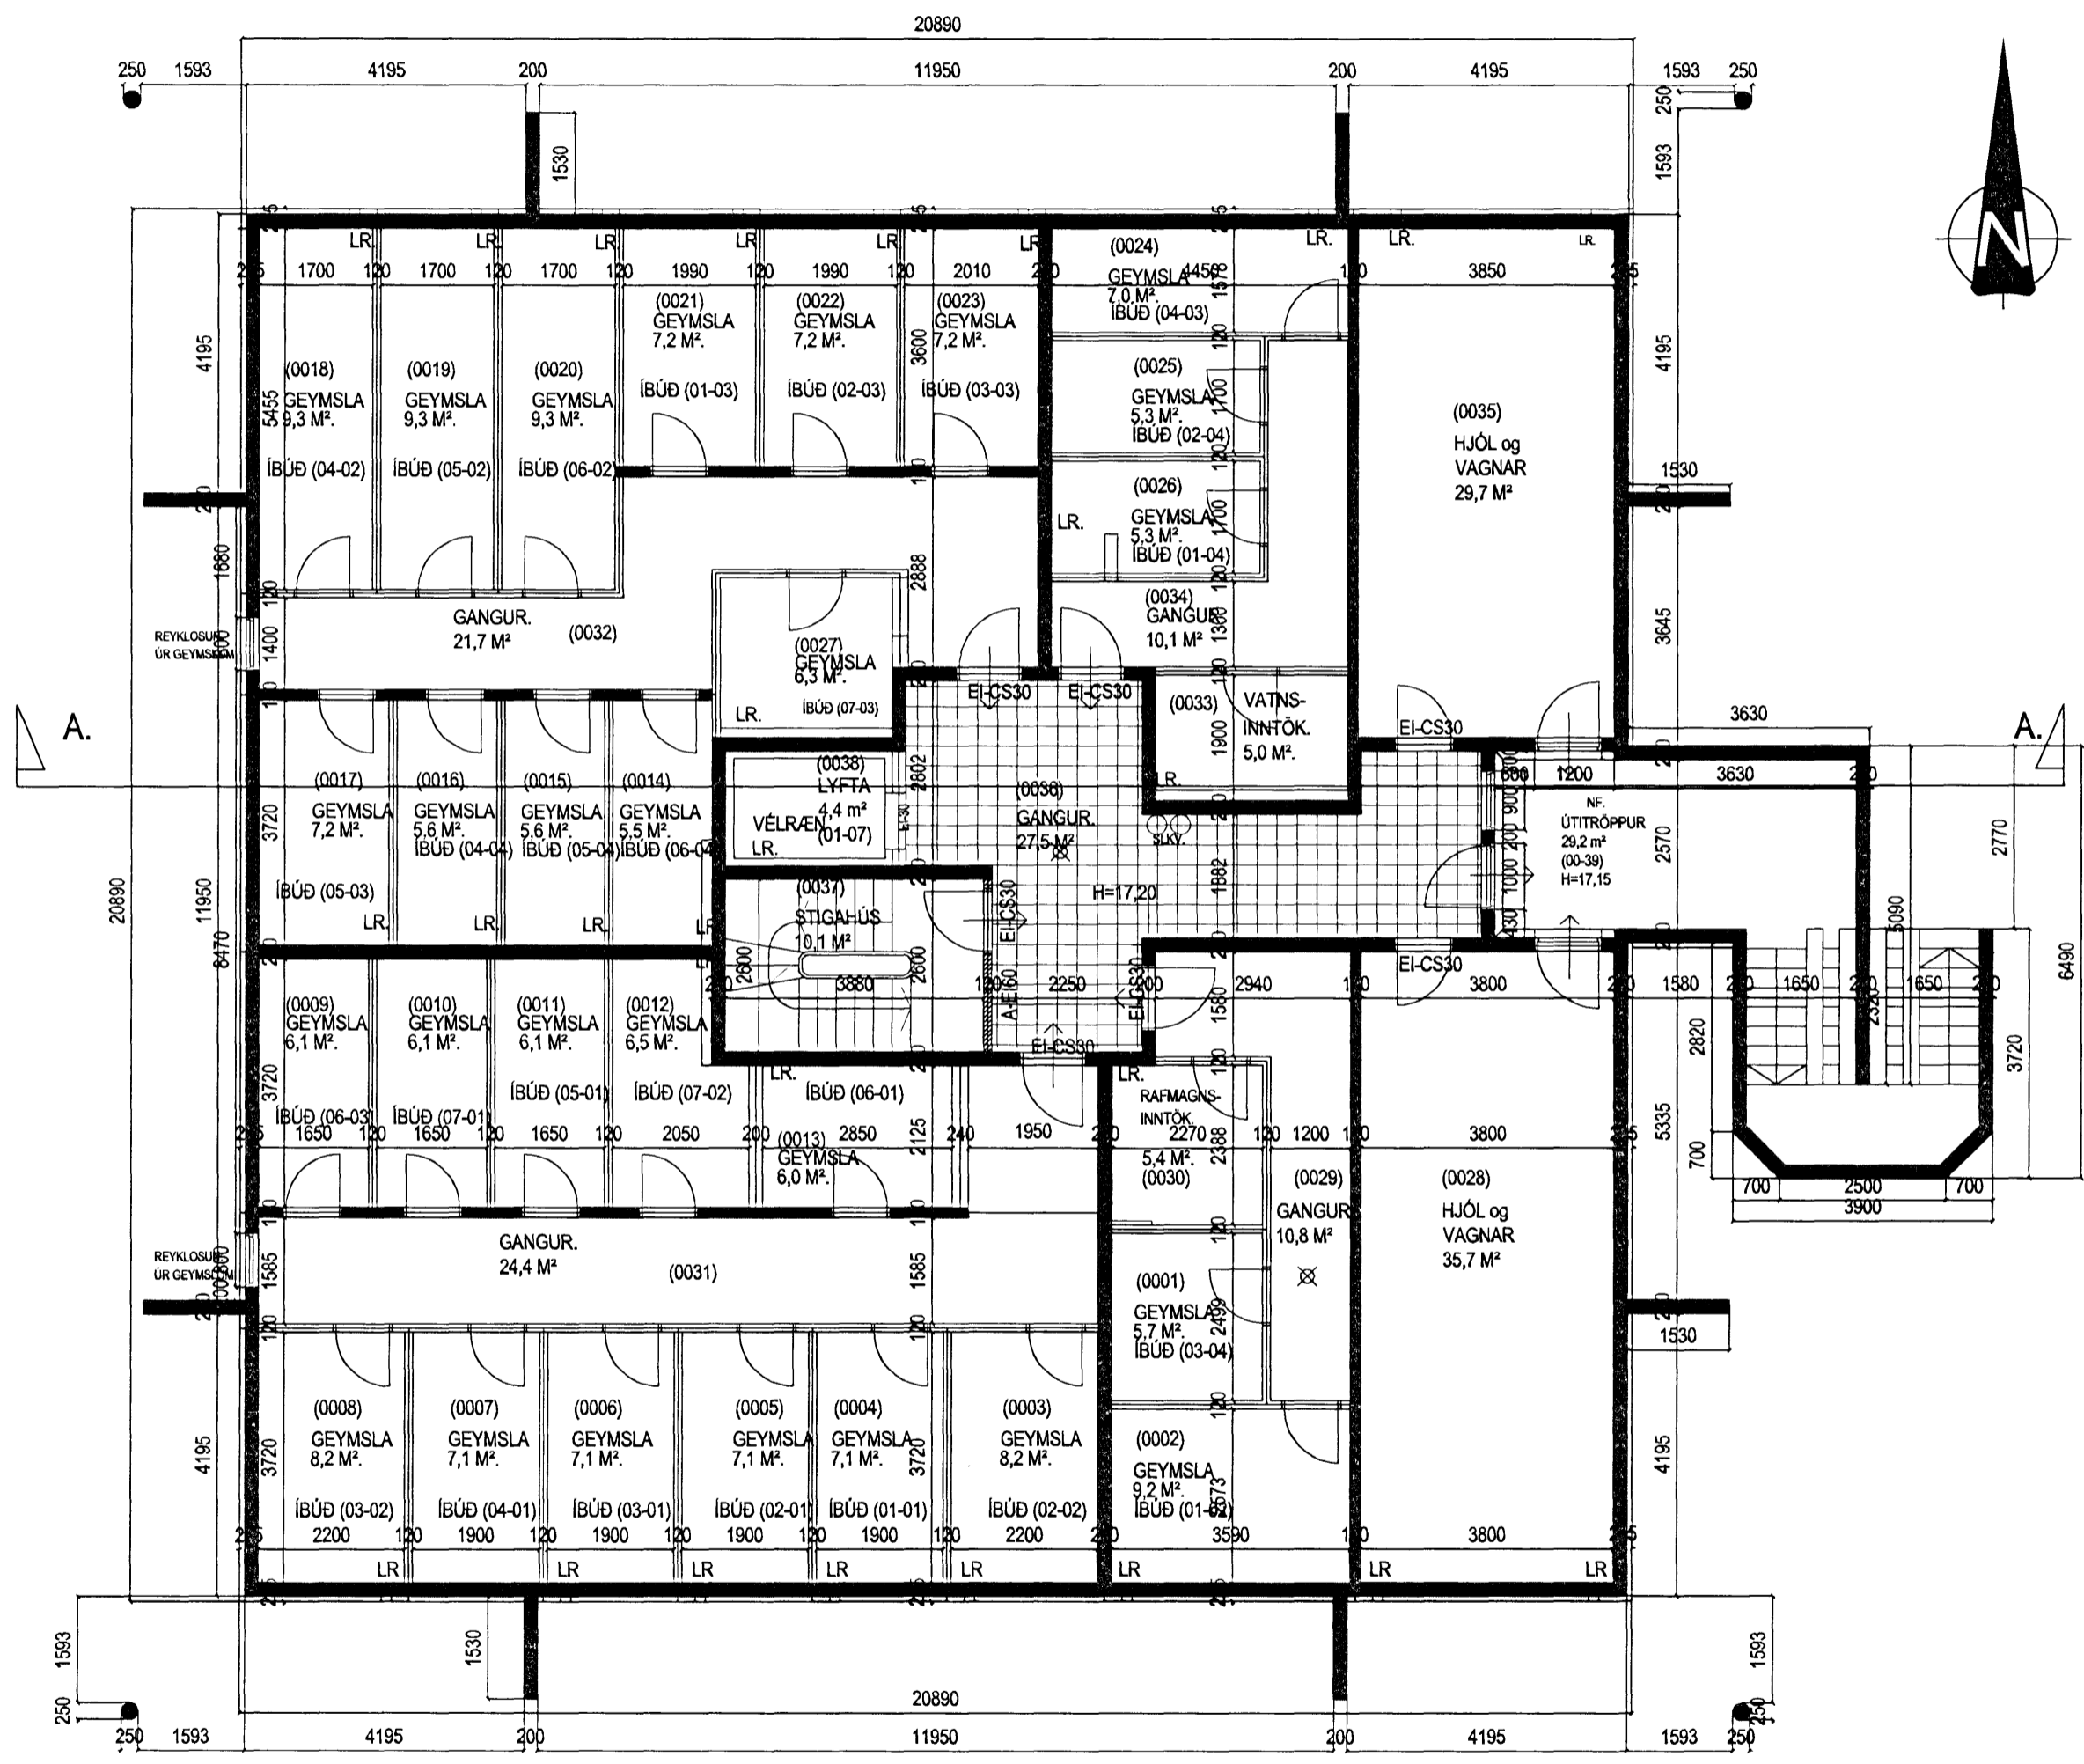


KIRKJUVELLIR 3 HAFNARFIRÐI.

 BO. táknar björgunarp, samkv. reglugerð um brunavarnir og brunamál.
 Táknar rýmingarleið, samkv. reglugerð um brunavarnir og brunamál.
 Reykskynjari, staðsetjst samkv. teikningu.
 Eldvamarbúnaður og slökkvitæki skulu staðsetjst í samráði við slökkvilið.
 Anddyrisherðir íbúða skulu vera sjálfokandi með hurðarpumpu.

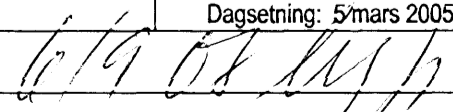

Byggingarfulltrúi samþykktir erindið.
 17 OKT. 2007
 Bent skal á að samþykkt þessi verður ekki virk, fyrr en eftir þinglýsingu eignaskiptafrýðingarmála og skráningu hennar hjá Fasteignamálafréttisráði.
 Byggingarfulltrúinn í Hafnarfirði.
 P.h. Kristján Þórásson



GRUNNMYND KJALLARA. MKV. 1:100.

KIRKJUVELLIR 3 HAFNARFIRÐI.

Sigurður Þorvarðarson byggingafræðingur bfi.
 Teiknistofan Strandgötu 11 220 Hafnarfirði.
 Sími: 5651510. Netfang: teiknistofan@simnet.is
 STH. teiknistofan ehf. kt. 510298-2769. Kt. aðalhönnuðar: 141250-4189.

Skýringar:	Aðaluppdráttur.	
Teikning:	Grunnmynd kjallara.	
Mælikvarði:	1 : 100.	Dagsetning: 5.mars 2005.
Undirskrift:		
Blað nr:	7 af 15.	
Breytt:	Svalaskýli í lokunarflokki B teiknað á svalir dags. 04.09.2007.	

Varðandi frekari málsetningar, sjá sérteikningar aðalhönnuðar í mkv. 1:50.
 Séruppdrættir skulu unnir þegar aðaluppdrættir hafa verið samþykktir af byggingaryfirvöldum.