



ÞAKMYND 1:100

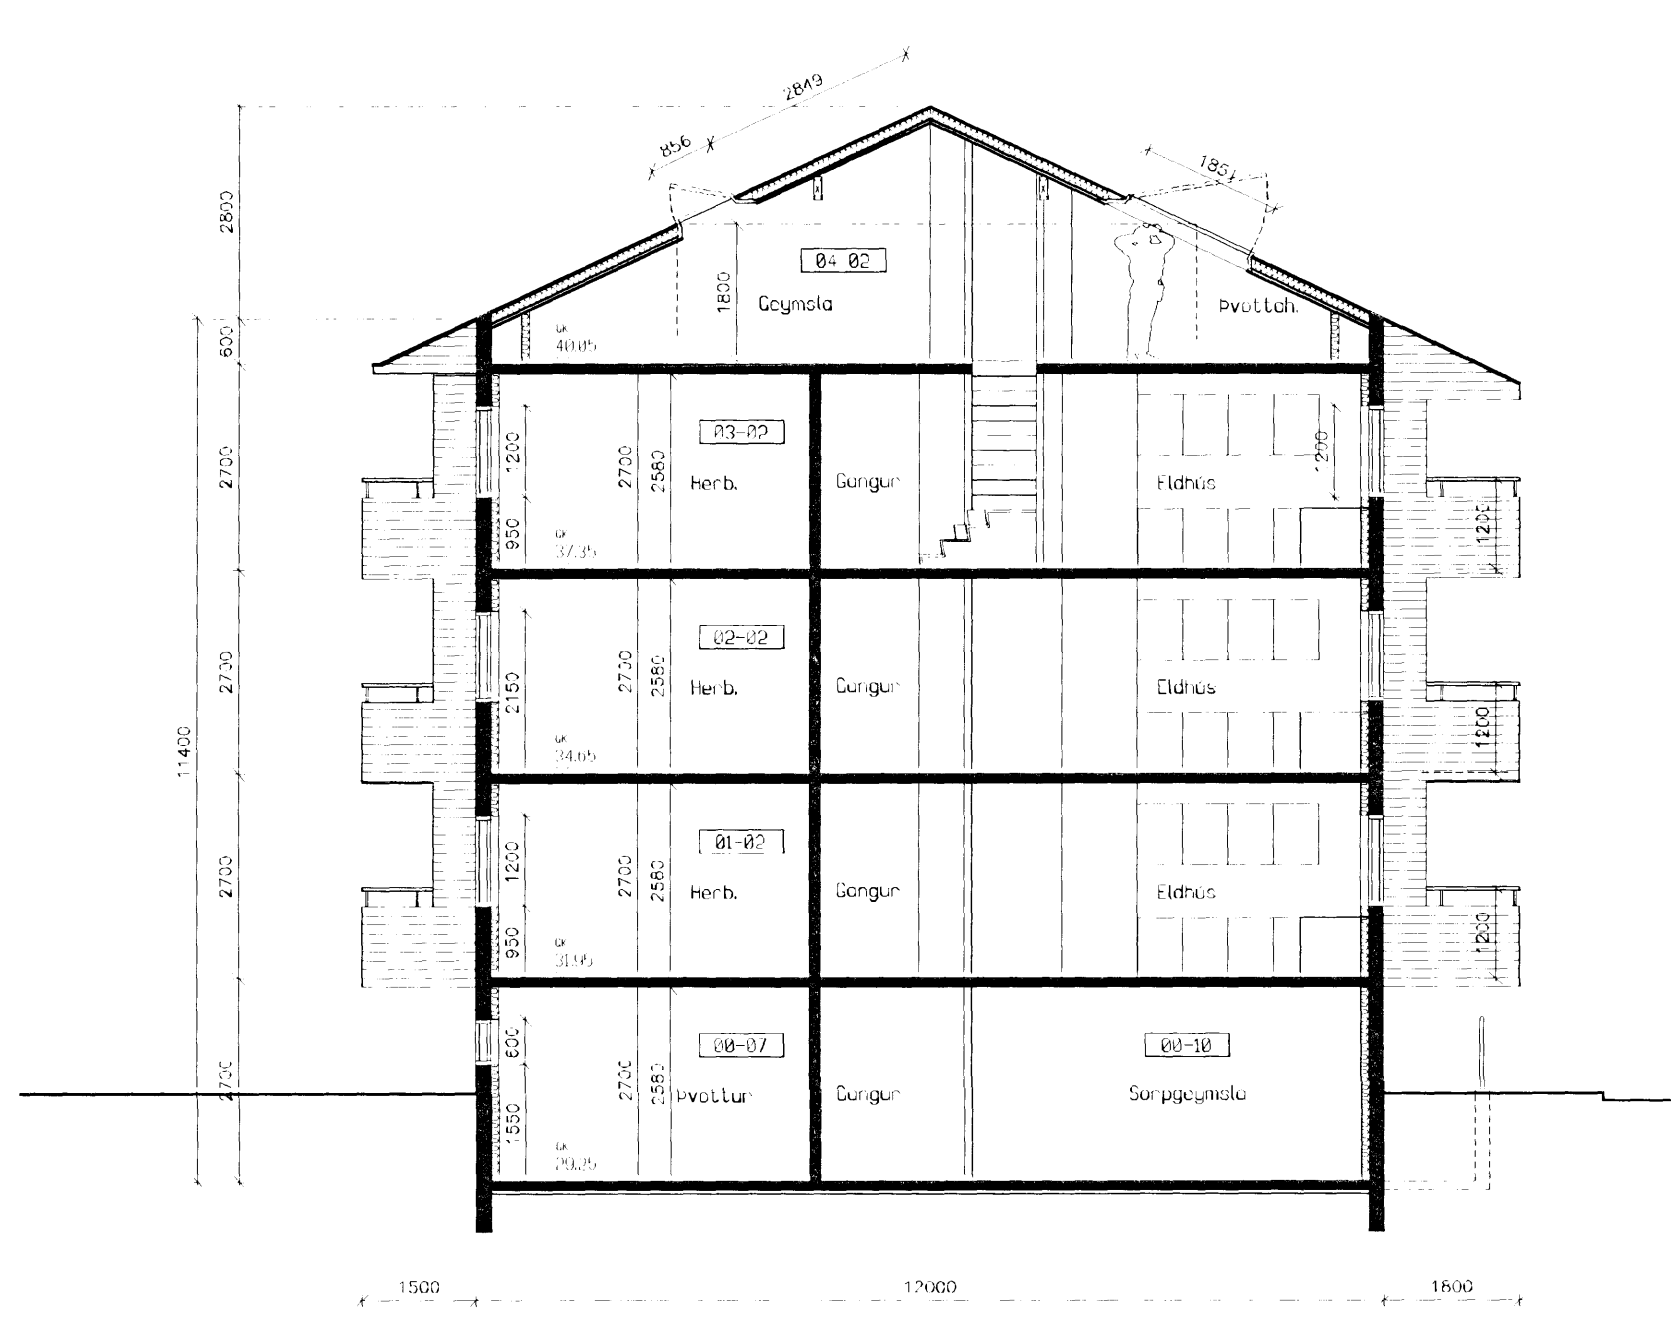

SNIDING C-C 1:100

Byggingarfulltrúi
samþykkir erindið.
04. Júlí 2007

Þessi skjal á að samþykki þessi verður ekki virk
tæri en eftir þinglýsingu eignaskiptafrýðingar
áttar og skjallega sammi há framveganum okkur.
Byggingarfulltrúi - Hafnarfirdi
Ff. Kristján Þórásson

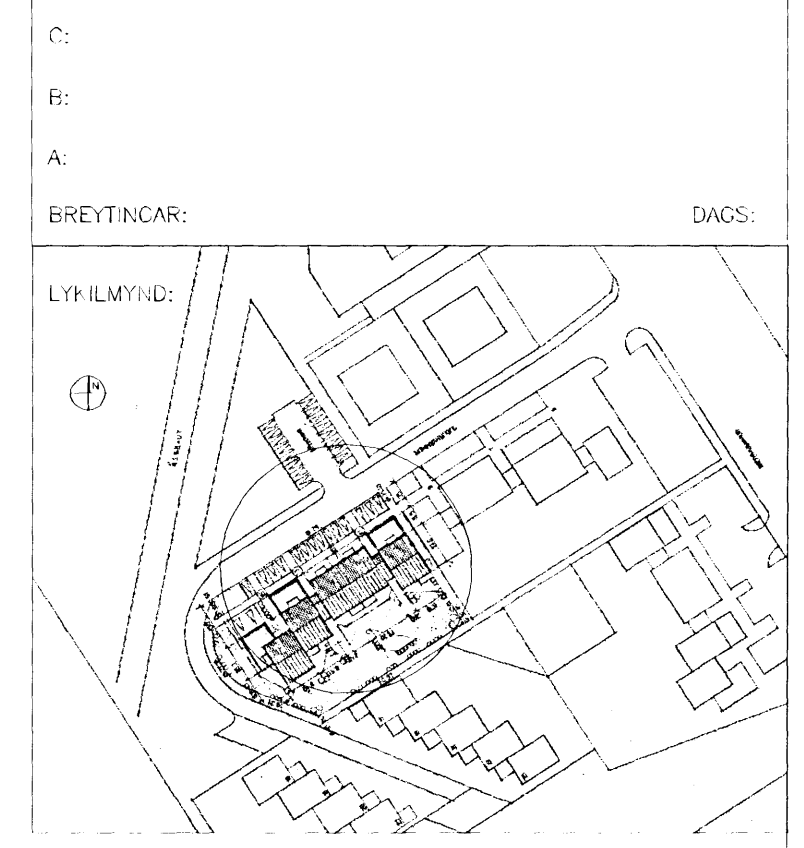

SÚÐURHVAMMUR 11,
220 HAFNARFIRÐI.

VERKALEIPI: 1800 0302

ADALUPFDRAHTUR
ÞAKMYND OG SNEIÐING C-C

VERK: SUDH-0302
HYRDI: 1:100 TEIKNAD: PVM
DAGS: 17.02.2007 SKRÁ: 0302.DWG

ÚTI **INNI**

ARKITEKTAR

ÞINGOLTSSTRÉTI 27 101 REYKJAVÍK
SÍMAF. 5527660 & 5627660 FAK 5527661
NEI-FANG: @ur.is
VÉPPANG: ritstj./www.ur.is

ÞALDUR Ó. SVABARSSON ARKITEKTAR FAI
120357 5149

JÓN ÞÓR ÞORVALDSSON ARKITEKTAR FAI
021256 7579

TEIKNINGARNÚM: **A-0104** BREYTING: _____