



YFIRLITSMYND 1:200
GRUNNMYND 1. HÆÐ

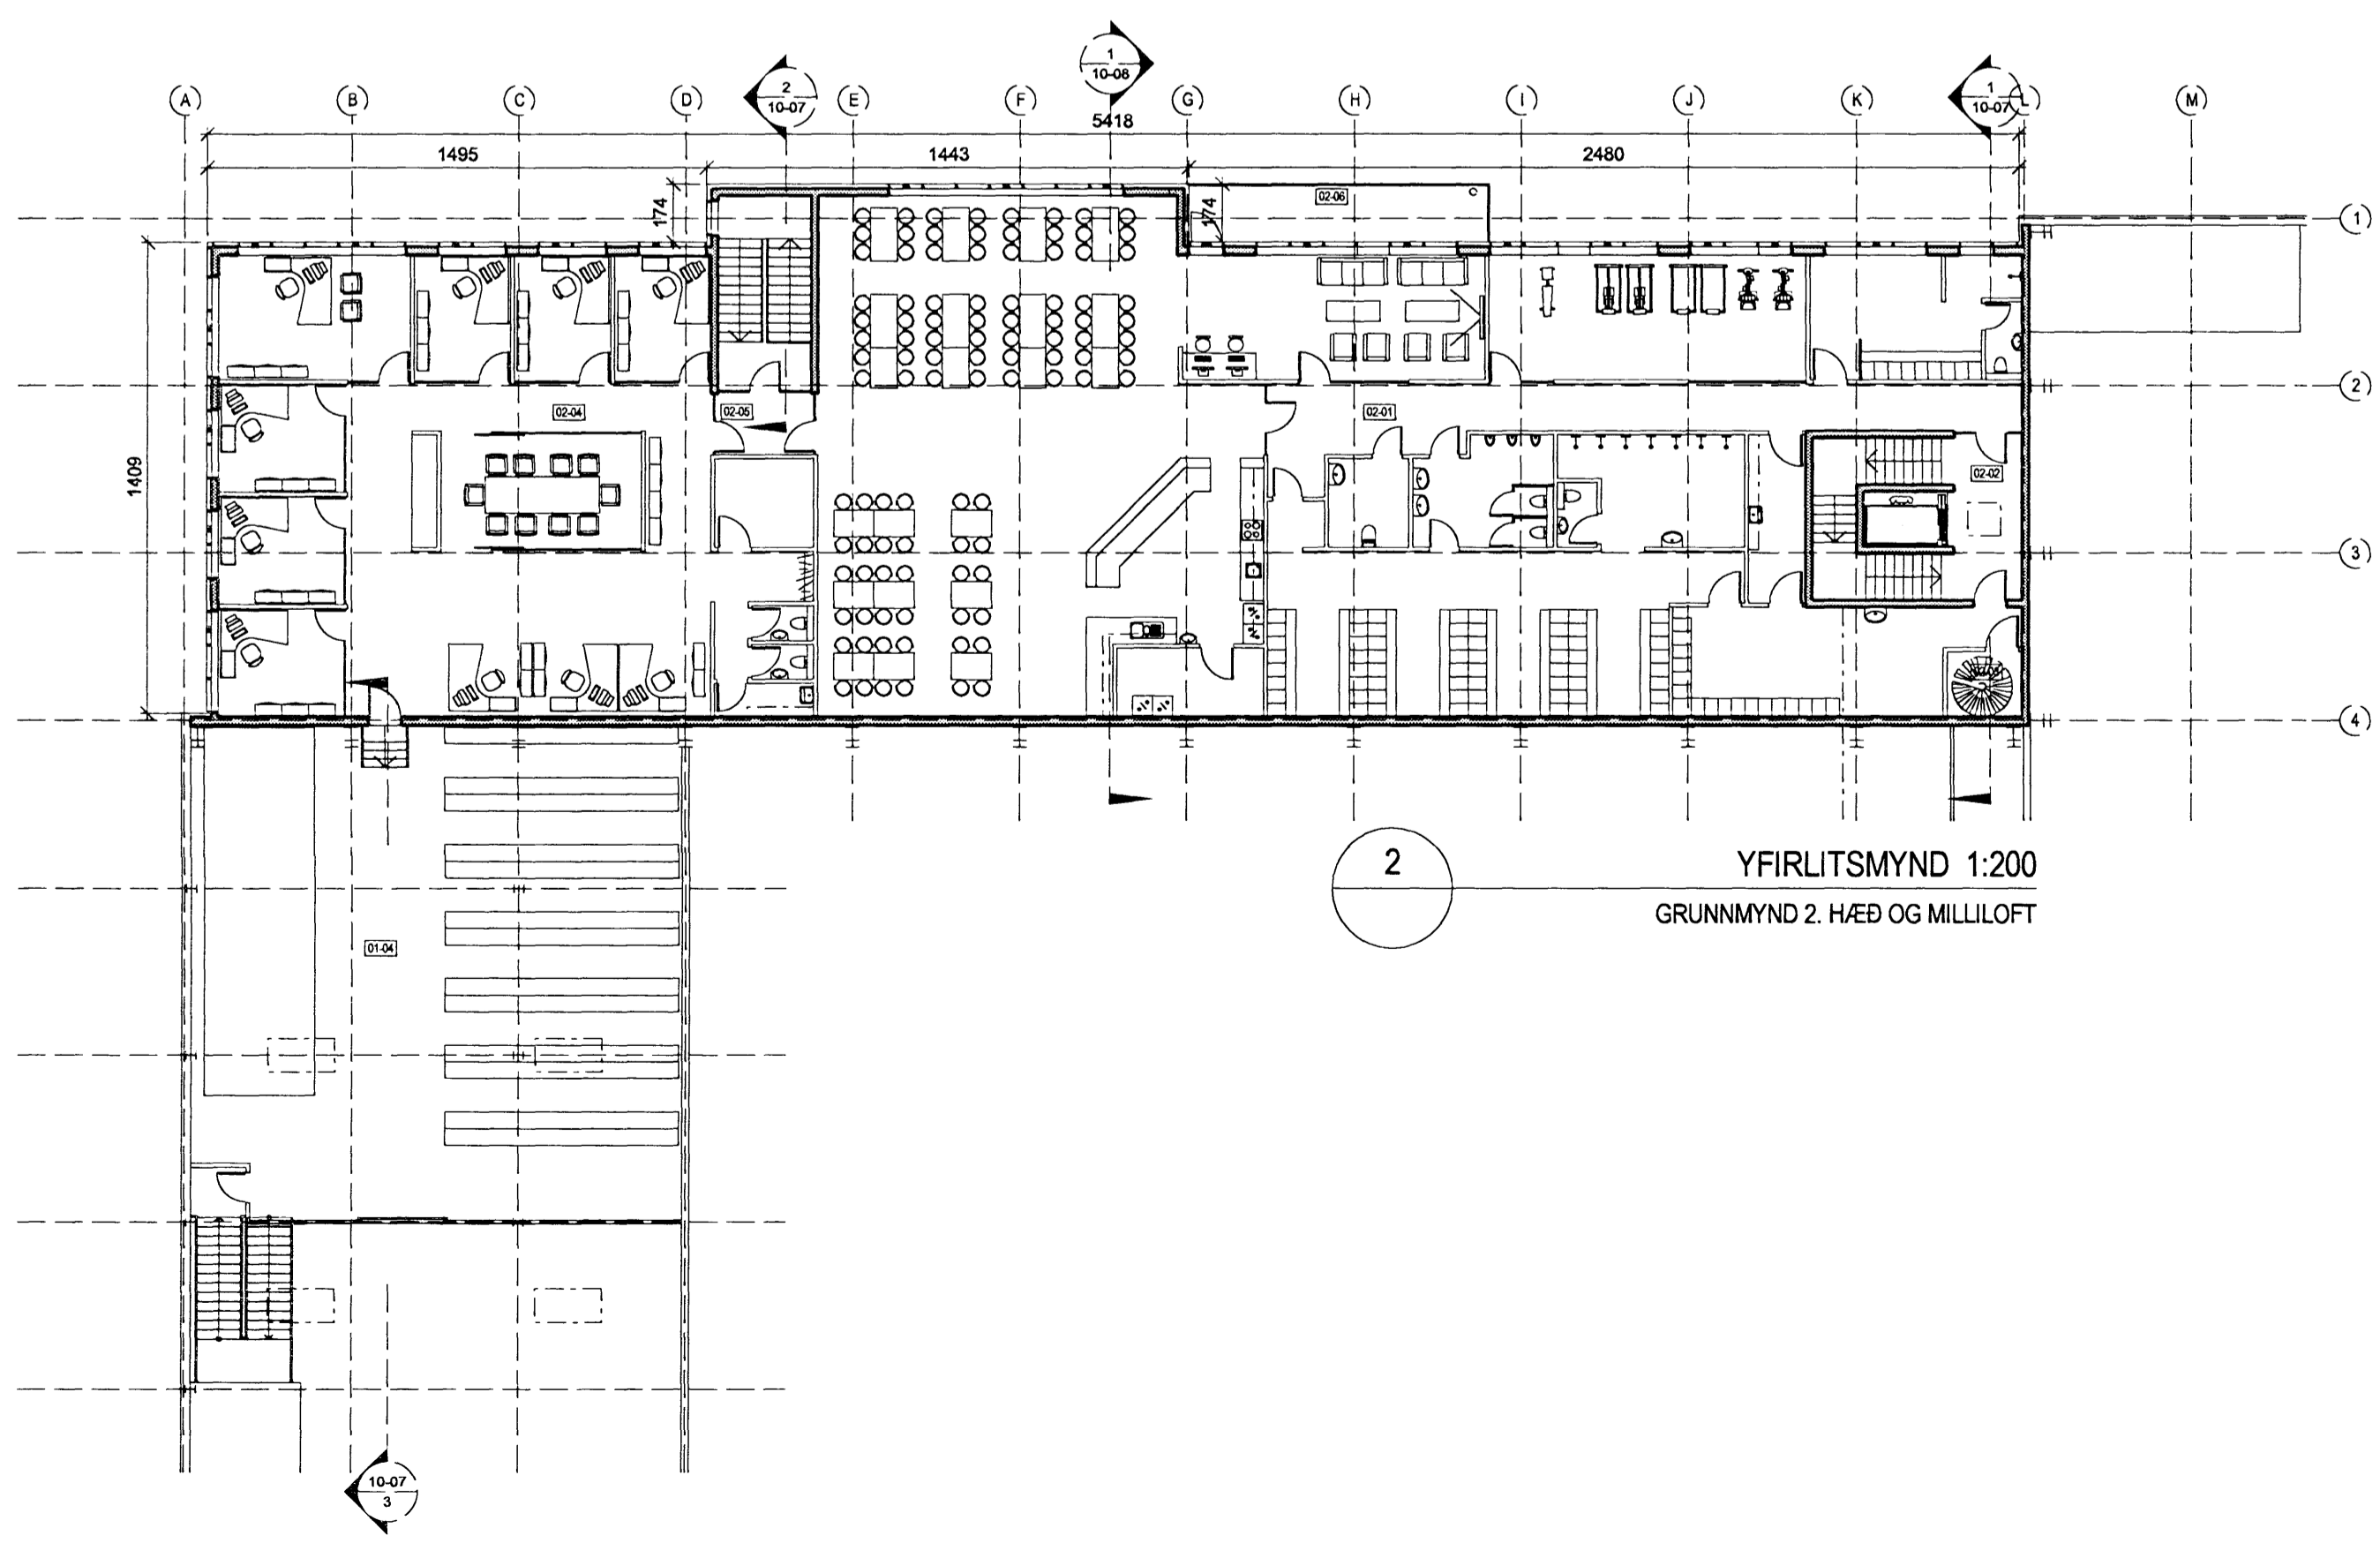

YFIRLITSMYND 1:200
GRUNNMYND 2. HÆÐ OG MILLILOFT

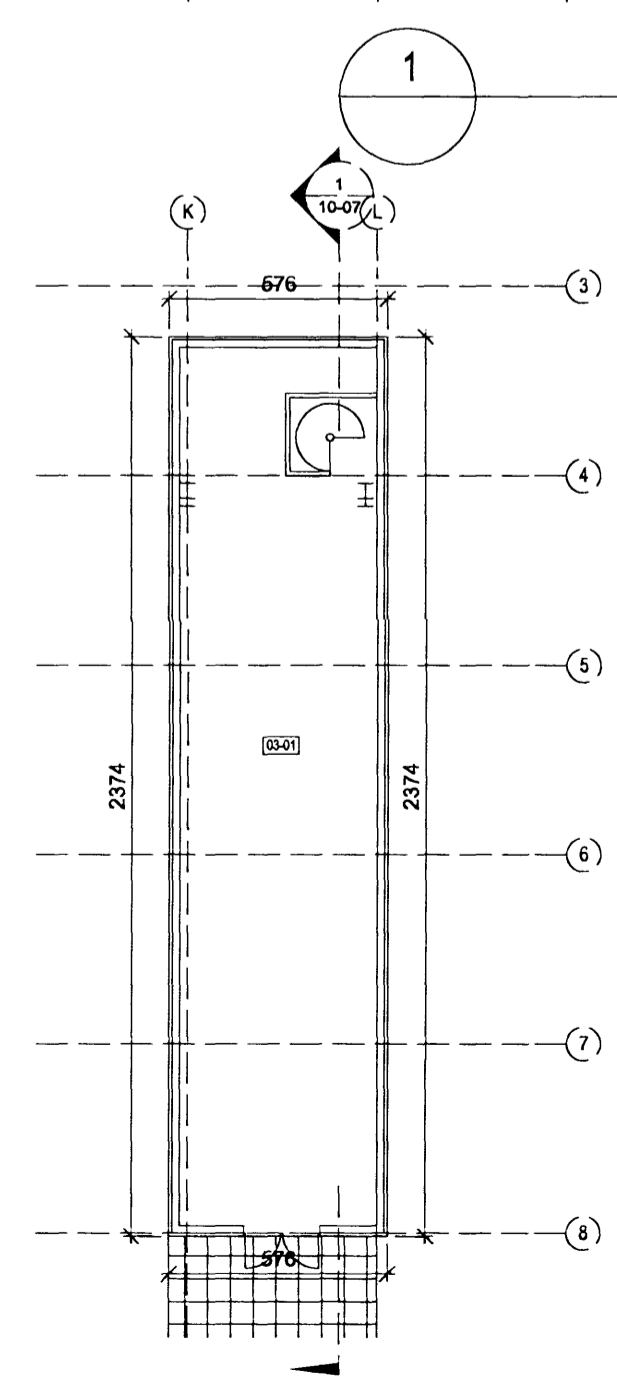


YFIRLITSMYND 1:200
GRUNNMYND 3. HÆÐ

Samþykkt þann
17. OKT. 2007
Byggingafrúinn í Hafnarfirði
F.n. Kristján Þórarinnsson



ÚTGÁFA | TILHVAÐ | SAMÞYKKT | DAGS
BÆYTINGAR

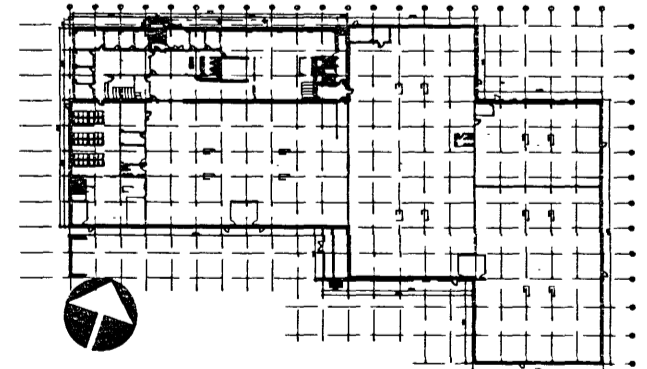

ASK Arkitektar
Gaugsgötu 9
101 Reykjavík
Sími 515 0300
Fax 515 0319
www.ask.is



Ártun aðalhönnuðar:
Hönnuður

Helgi Már Halldórsdóttir arkitekt FAI, kt. 301258-7049

GJÁHELLA 4, HAFNARFIRÐI
HÉÐINN
VERKFRNI
HEITI TERNINGAR
ABALTEIKNINGAR
YFIRLITSMYNDIR
GRUNNMYND 1, 2 og 3. HÆÐ
MILLILOFT

MIV. I. A1
1:200
TERNAÐ
HMH / OI
DAGS
10.10.07
ÚTGÁFA

VERK NÚM. 06124
NÚMERA TERNINGAR 10-03
ÚTGÁFA