

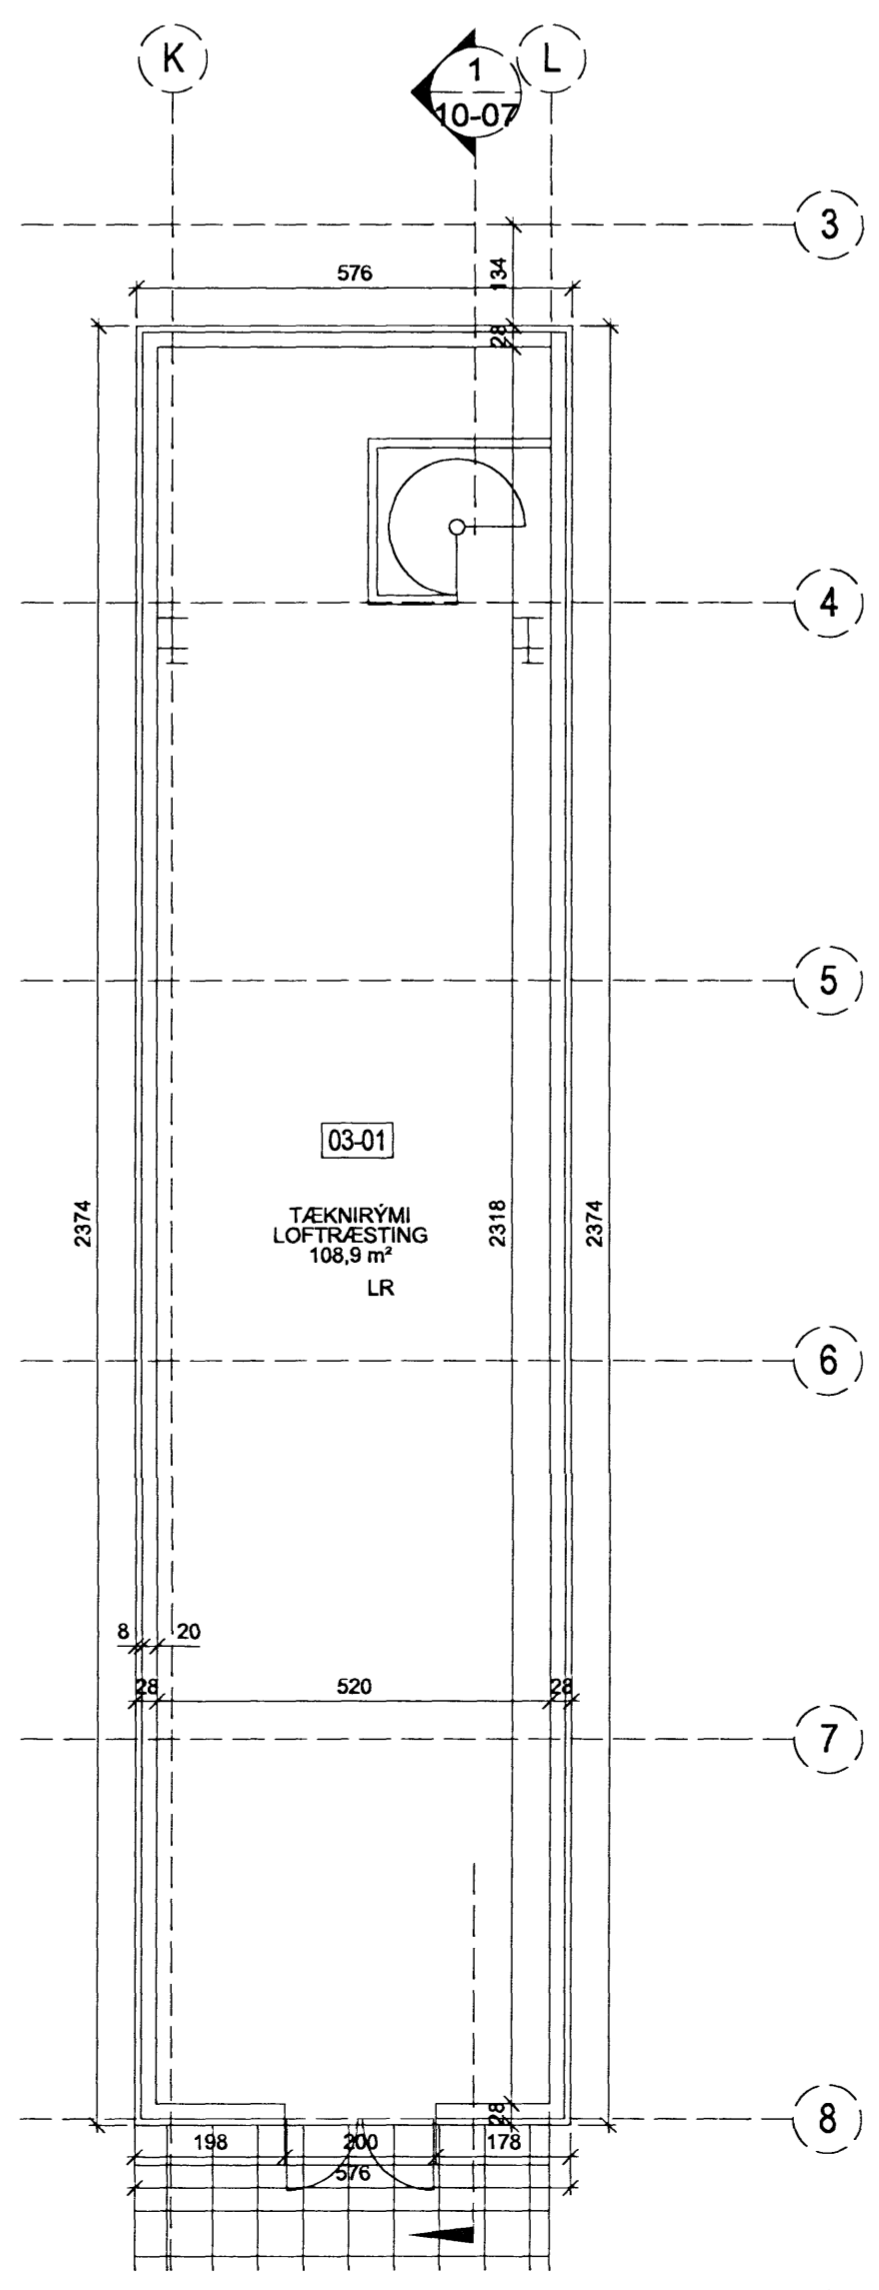


1 GRUNNMYND 2.HÆÐ 1:100
Skrifstofur, eldhús, matsalur, búningsherbergi, líkamsrækt, of.
Milliloft yfir afgreiðslu / lager

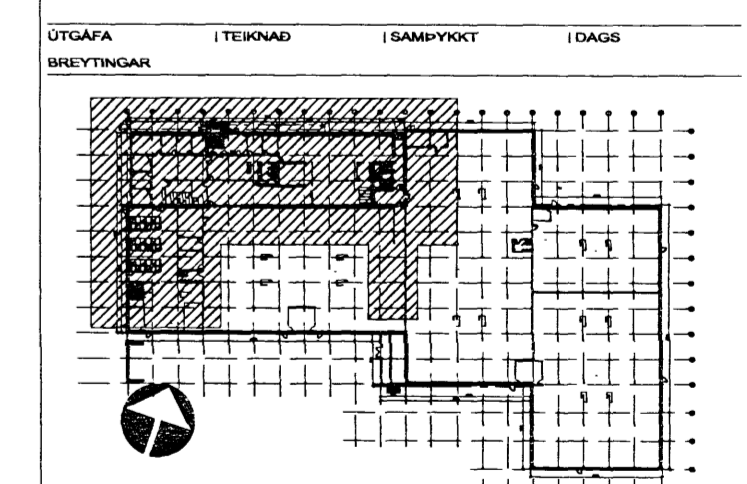

2 GRUNNMYND 3.HÆÐ 1:100
Teknirympi, lofttræsting

Samþykkt bann
17. OKT. 2007
Byggingafulltrúinn í Hafnarfirði
F.n. Kristján Þóráðsson

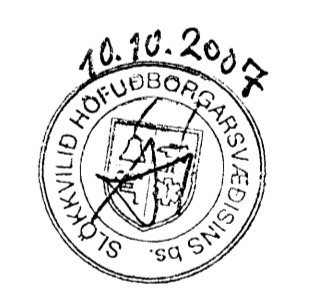

ASK Arkitektar
Göngugata 9
101 Reykjavík
Sími 515 0300
Fax 515 0315
www.ask.is



Artun aðbálhönnduðar:
H. M. Halldórsson
Helgi Már Halldórsson arkitekt F.A.L. nr. 301256-7049

**GJÁHELLA 4, HAFNARFIRÐI
HÉDINN**

VERKNEFNI:
HÉTTI TEKNIINGAR
AÐALTEKNIINGAR
GRUNNMYND 2. HÆÐ
GRUNNMYND 3. HÆÐ
MILLILOFT

VERK NR. 06124

NUMER TEKNIINGAR 10-06

UTGÁFA

SKYLI A1
1:100
TEKNIINGAR HMH / OI
DAGS 10.10.07
UTGÁFA