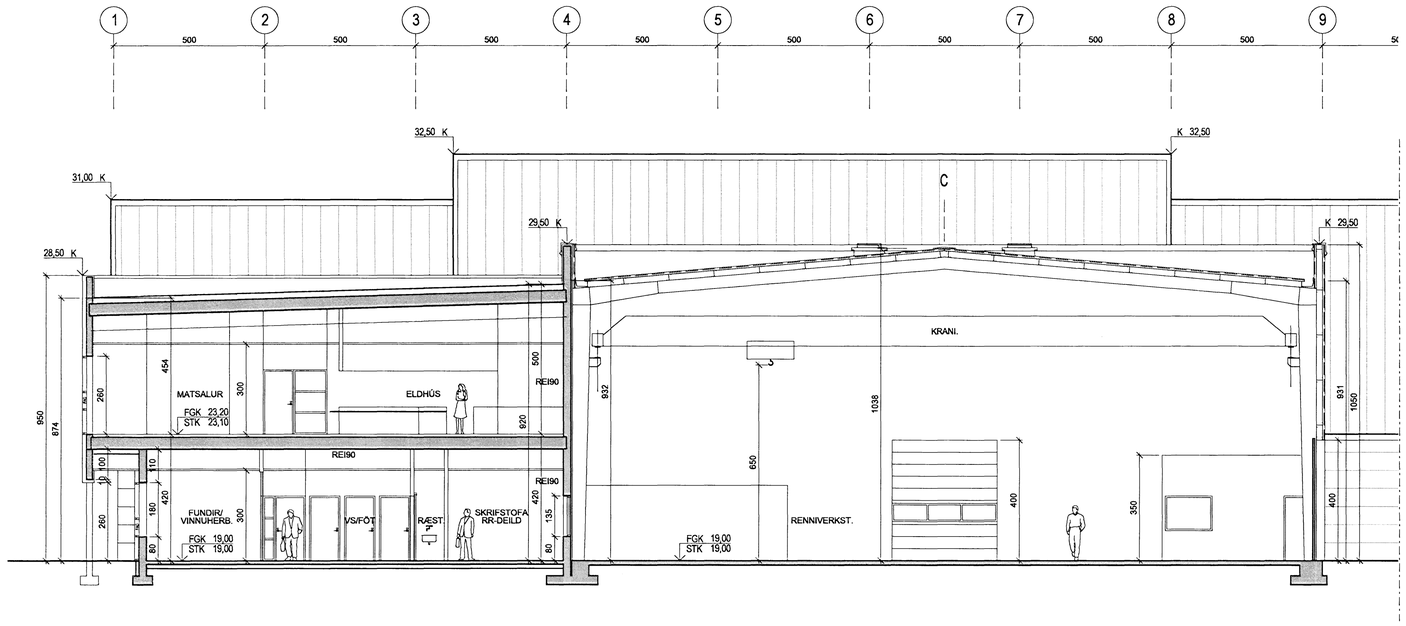


1 / 10-03 — SNEIÐING 1:100

10-04, 10-06

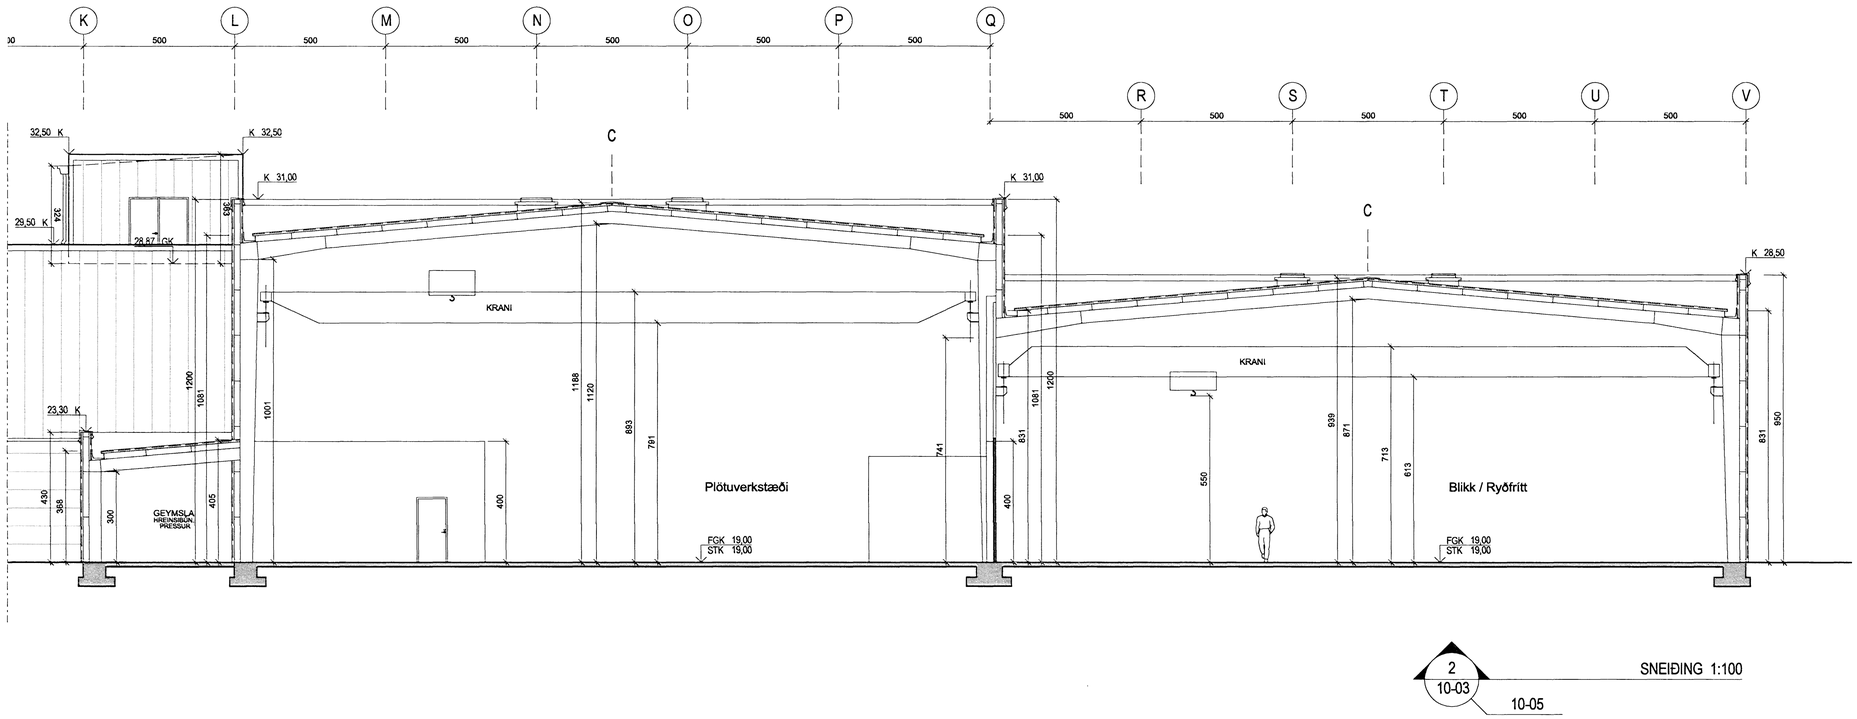


2 / 10-03 — SNEIÐING 1:100

10-05

Samþykkt þann
17 OKT. 2007
Byggingafulltrúinn í Hafnarfirði
F.h. Kristján Þórarinsson

10.10.2007
SLÖKKVILIÐ HÖFUÐBORGARSVÆÐISINS bs.

| ÚTGÁFA | TEIKNAÐ | SAMÞYKKT | DAGS |
|---|---|---|---|
| BREYTINGAR | | | |

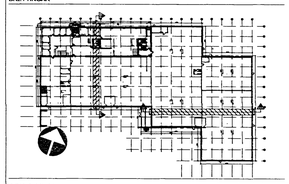

ASK Arkitektar
Geirsgötu 9
101 Reykjavík
Sími 515 0300
Fax 515 0319
www.ask.is

ASK ARKITEKTAR

Áritun aðalhönnuðar:

Helgi Már Halldórsson arkitekt FAÍ, kt. 301258-7049

GJÁHELLA 4, HAFNARFIRÐI
HÉÐINN

VERKÞÁTTUR

| HEITI TEIKNINGAR | MKV. Í A1 |
|---|---|
| AÐALTEIKNINGAR<br>SNEIÐINGAR | 1:100 |
| | TEIKNAÐ: HMH / ÓI |
| | DAGS: 10.10.07 |
| VERK NR.: 06124 | NÚMER TEIKNINGAR: 10-08 |
| | ÚTGÁFA: |