

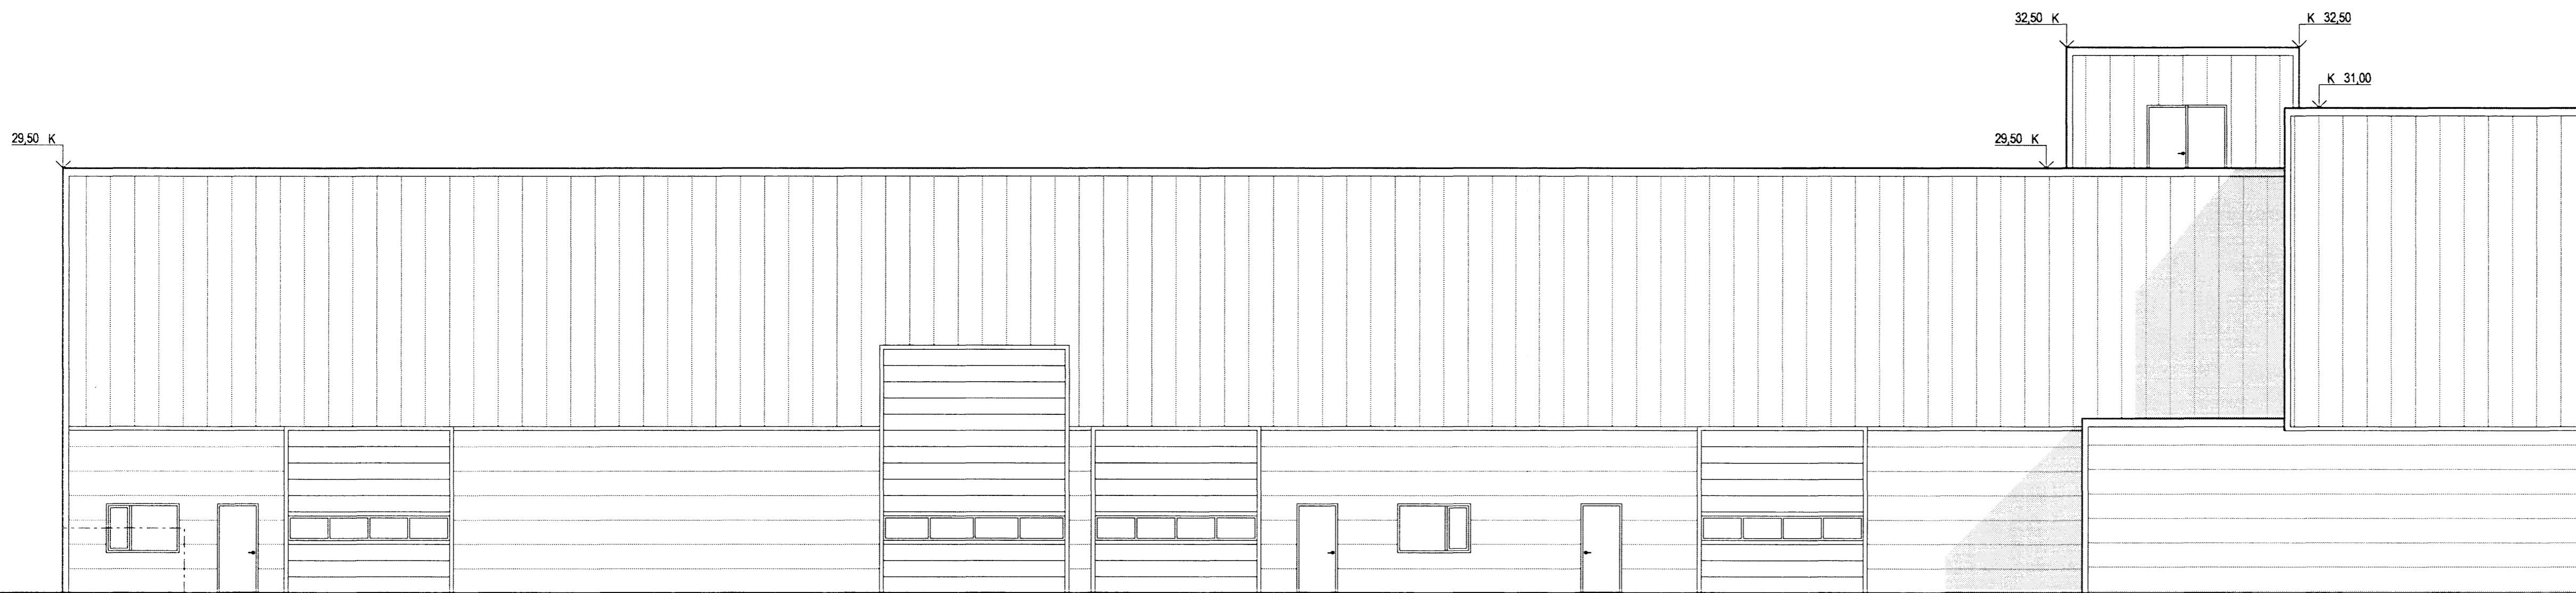


1
-
ÚTLIT 1:100
ÚTLIT SUÐUR (hluti)


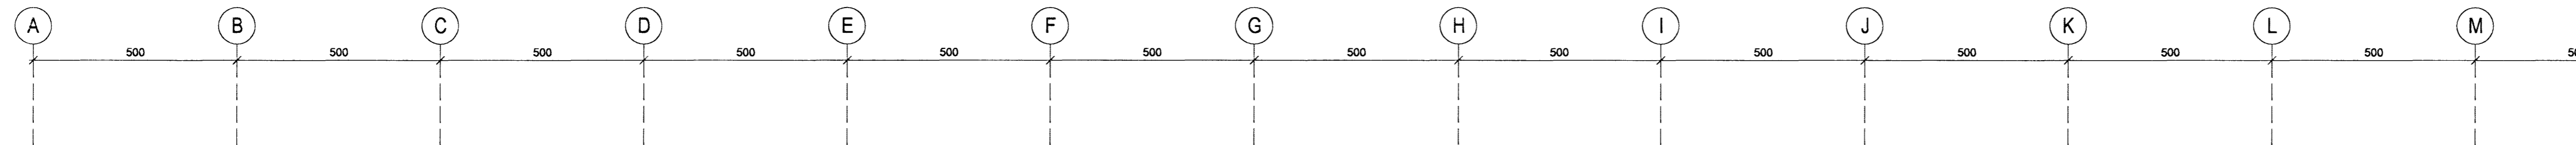


2
-
ÚTLIT 1:100
ÚTLIT SUÐUR (hluti)

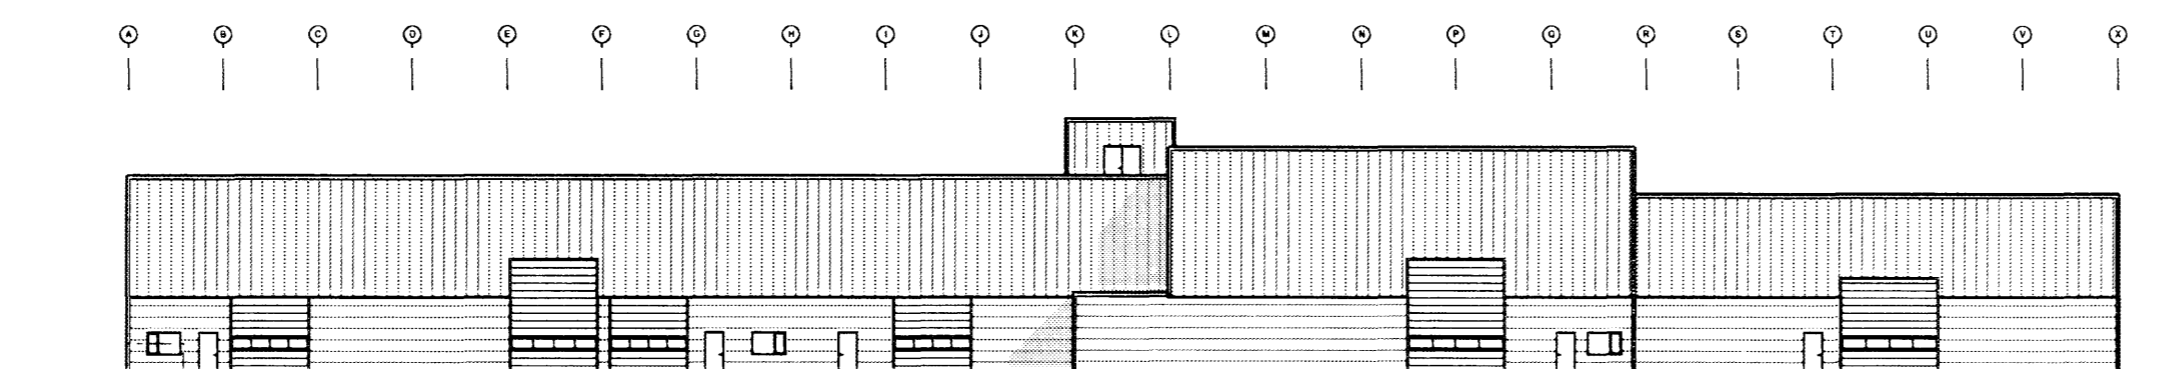

3
-
ÚTLIT 1:400
ÚTLIT SUÐUR (heild)

Sambýkkt þann
17. Okt. 2007
Byggingatulltrúinn í Hafnarfirði
P.h. Kristján Þórarinnsson

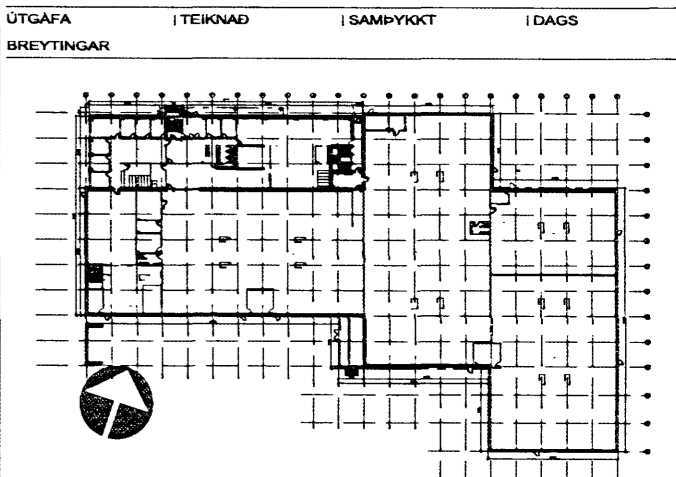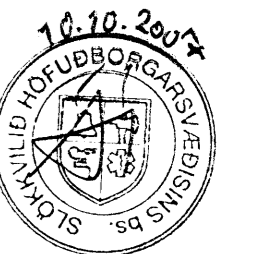

ASK Arkitektar
Geisgötu 9
101 Reykjavík
Sími 515 0300
Fax 515 0319
www.ask.is

Artun aðalhönnuðar:

Helgi Már Halldórsson arkitekt FAI, kt. 301258-7049

GJÁHELLA 4, HAFNARFIRÐI
HÉÐINN

HEITI TEIKNINGAR
AÐALTEIKNINGAR
ÚTLIT SUÐUR

VERK NR. 06124	NÚMÉR TEIKNINGAR 10-09	MRV. I A1 1:100 TEIKNAD HM/H / OI DAGS 10.10.07 ÚTGÁFA
-------------------	---------------------------	--

ASK
ARKITEKTAR